


EGZEMPLARZ PODKAZOWY

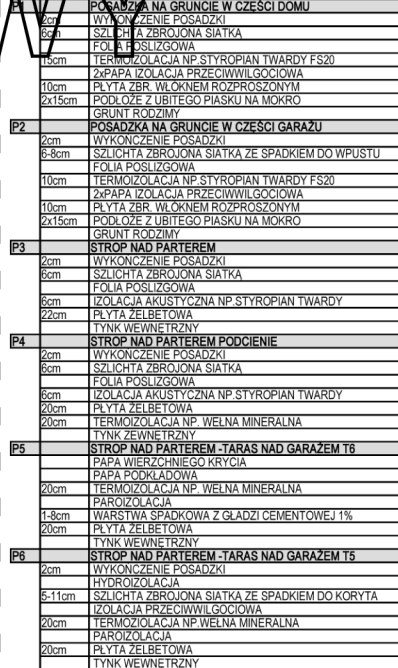

P7		ZADASZENIE NAD WEJSCIEM OD STRONY OGRODU PAPA WIERZCHNIEGO KRYCIA PAPA PODKŁADOWA 2cm WOODOPRONA PŁYTA OSB UŁOŻONA ZE SPADKIM 1% 2-4cm ŁATY SZCZELINA WENTYLACYJNA MEMBRANA DACHOWA PAROPRZEPUSZCZALNA 12cm DREWNIANA KONSTRUKCJA 8x12 CM 4cm PAROIZOLACJA 10cm ŁATY SZCZELINA WENTYLACYJNA 2cm W GR. PODKONSTRUKCJI NA ZEWNĄTRZ NP. FIRMACJE HIL WYKONCZĄC NA GR. 40 CM
P8		STROP NA PODDASZEM 15cm WELNA MINERALNA UKŁADANA POMIĘDZY JETKAMI (6X1CM) 10cm WELNA MINERALNA UKŁADANA W GR. PODKONSTRUKCJI PODPŁYTY G-K 1cm PAROIZOLACJA 1 25cm PŁYTA GK
P9		WARSTWY DACHU NA DŁUGARNA PAPA WIERZCHNIEGO KRYCIA PAPA PODKŁADOWA 2cm WOODOPRONA PŁYTA OSB UŁOŻONA ZE SPADKIM 2% 5-10cm ŁATY SZCZELINA WENTYLACYJNA MEMBRANA DACHOWA PAROPRZEPUSZCZALNA 15cm WELNA MINERALNA UKŁADANA POMIĘDZY JETKAMI (6X1CM) 10cm WELNA MINERALNA UKŁADANA W GR. PODKONSTRUKCJI PODPŁYTY G-K 1cm PAROIZOLACJA 1 25cm PŁYTY GK
P10		WARSTWY DACHU Z OCIEPLENIEM DACHOWKA 4cm ŁATY 45x5cm KONTROLATY 45x5cm SZCZELINA WENTYLACYJNA 4cm WIAZKOIZOLACJA, MEMBRANA DACHOWA 15cm KROKOWIE 8x18cm WELNA MINERALNA W GRUBOŚCI KROKOWI 20cm 10cm WELNA MINERALNA UKŁADANA W GR. PODKONSTRUKCJI PODPŁYTY G-K 1cm PAROIZOLACJA 1 25cm PŁYTY GK
P11		WARSTWY DACHU BEZ OCIEPLENIA DACHOWKA 4cm ŁATY 45x5cm KONTROLATY 45x5cm SZCZELINA WENTYLACYJNA 4cm WIAZKOIZOLACJA, MEMBRANA DACHOWA 18cm KROKOWIE

EGZEMPLARZ POKAZOWY
CHRONIONY PRAWEM AUTORSKIM
NIE MOŻE BYC SPRZEDAWANY ANI STANOWIĆ
LEGALNEJ PODSTAWY
POZWOLENIA NA BUDOWĘ I INNYCH DECYZJI
POWIELANIE I KOPIOWANIE BEZ ZEZWOLENIA ZABRONIONE!
UST. Z DN. 4.02.1994 Z P. ZMN. O PRAWIE AUTORSKIM I
PRAWACH POKREWNYCH.

PRZEKRÓJ A-A

P12	POSADZKA ZEWN. W PODCIENIU – TARAS BETONOWY T1	P13	TARAS DREWNIANY T2,T3,T4
3cm	WYKONANIE POSADZKI	2,5cm	DEKI DREWNIANE OBLITOWANIE RYFLOWANE
5cm	HYDROIZOLACJA	18cm	LEGARY DREWNIANE 18X18 WYCIOWE DO WYLEWANYCH PALET BETONOWYCH ZA POMOCĄ STALOWYCH OBEIM
	SZLICHTA BROJONA SIATKA Z SPADKIEM		PUSTKA POMIĘDY DESKAMI I LEGARAMI A ZWIĘKSZENIU WAPNIOWYCH RÓWNOZ POCIŻCIEM TERENU
12cm	FOLIA POSILIZOWANA		GRUNT RODZIMY
	TERMOIZOLACJA Z WŁÓKNI TWARDEGO FS20	P14	WARSTWY DOŚCIĆ DOŁĄDZÓW
	2xPAPA IZOLACJA PRZECIWOŁGŁOCOWA	8cm	WARSTWA SIERALNA Z KOSTKI BETONOWEJ
10cm	PLYTA ZBR. WŁÓKNIEN PRZECIWOZŁYŻNYM	4cm	PODSYTKA CEMENTOWO - PIASKOWA
2x15cm	PODŁOŻE Z ŻUBITEGO PIASKU NA MOKRO	2x15cm	WARSTWA Z GRUNTU, STABILIZOWANA
	GRUNT RODZIMY		GRUNT RODZIMY

UWAGI:

- PODANE RZĘDNE STOLARKI OKIENNEJ PODAJĄ WYMIARY W ŚWIEŁIE OTWORU W ŚCIANIE W STANIE SUROWYM
- PODANE ZESTAWIENIE KOLORYSTYCZNE ZGODNE Z WIZUALIZACJAMI
- WYKONAWCA PRZED PRZYSTĄPIENIEM DO ROBÓT ZOBOWIĄZANY JEST DO ZAPOZNANIA SIĘ ZE WSZYSTKIMI DOKUMENTACJAMI BRANŻOWYMI I BUDOWLANYMI. WSZYSTKIE OPRAWCZANIA NALEŻY ROZPATRYWAĆ Z PROJEKTEM ARCHITEKTONICZNYM JAKO NADRZĘDNYM.
- OPISY ŚCIAN ZGODNIE Z RYSUNKIEM A201

BUDOWA PRZEBUDOWA "MURATOR EC394"		ADAPTACJA		nr upr.	podpis	Branza: ARCHITEKTURA	
Lokalizacja:				data		Nazwa rysunku: PRZEKRÓJ A-A	
Numery ewid. dz.:		PROJEKTANT		nr upr.	podpis	data	nazwa projektu
Inwestor:		arch. Karol Włoskowski		BŁ-PdOKK/143/2009		skala 1:50	nr rysunku Wysokość