


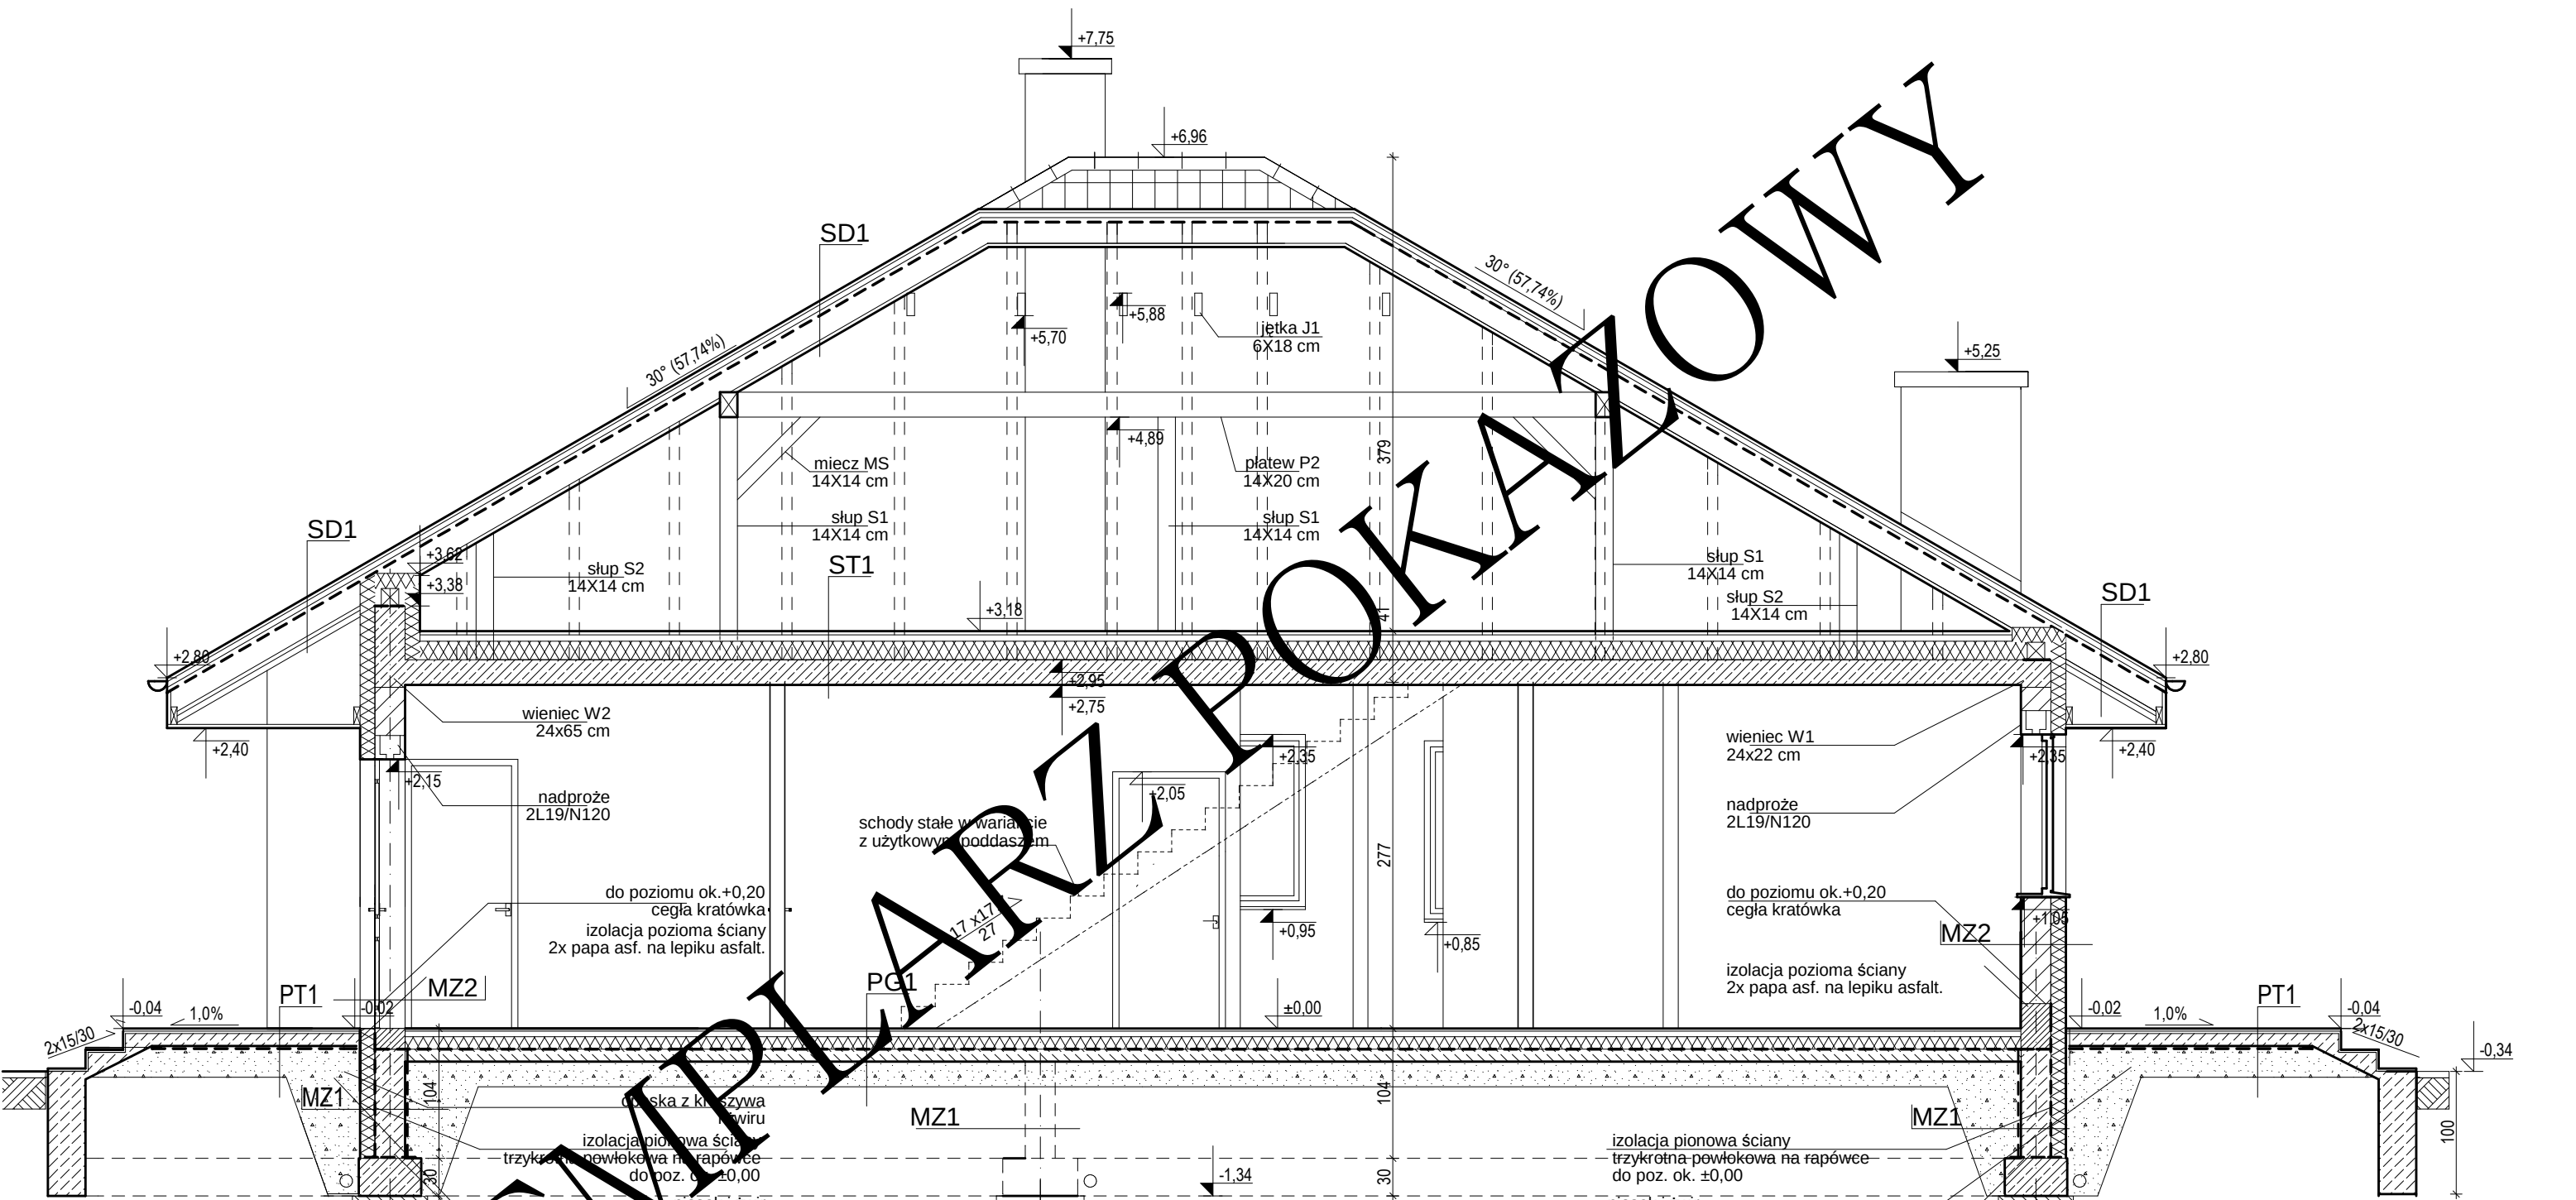

EGZEMPLARZ POKAZOWY
CHRONIONY PRAWEM AUTORSKIM
NIE MOŻE BYĆ SPRZEDAWANY
ORAZ STANOWIĆ LEGALNEJ PODSTAWY
POZWOLENIA NA BUDOWĘ I INNYCH DECYZJI
POWIELANIE I KOPIOWANIE BEZ ZEZWOLENIA ZABRONIONE
Ustawa z 4 lutego 1994r. (t.jedn. Dz.U. z 2000r. Nr 80 poz.904
Pieczęć znajduje się na wszystkich stronach dokumentacji

ZESTAWIENIE I WYJAŚNIENIE OPISOWE
WSZYSTKICH SYMBOLI PRZEGRÓD -
ZNAJDUJE SIĘ NA RYSUNKU: A11

PRZEMKÓJ P1		SKALA	1:50
DOM MIESZKALNY C288 "Wykonany"		BRANŻ	ARCH.
OBIĘKT	JEDNOSPÓŁNY DOM WOLNOSTOJĄCY		
ADRES BUDOWY			
AUTOR PROJ. OPRACOWAŁ:	mgr inż. arch. PRZEMISŁAW BIRYŁO (upr. 1234567890) 12.12.2020		
PROJEKTANT ADAPTACJI	mgr inż. arch. M. BIRYŁO		
BUREAU ARCHITEKCI		PODPIS / DATA	
ul. Lenartowicza 3-4/1, tel/fax: 91 4281823, www.birylo.pl		A8	