


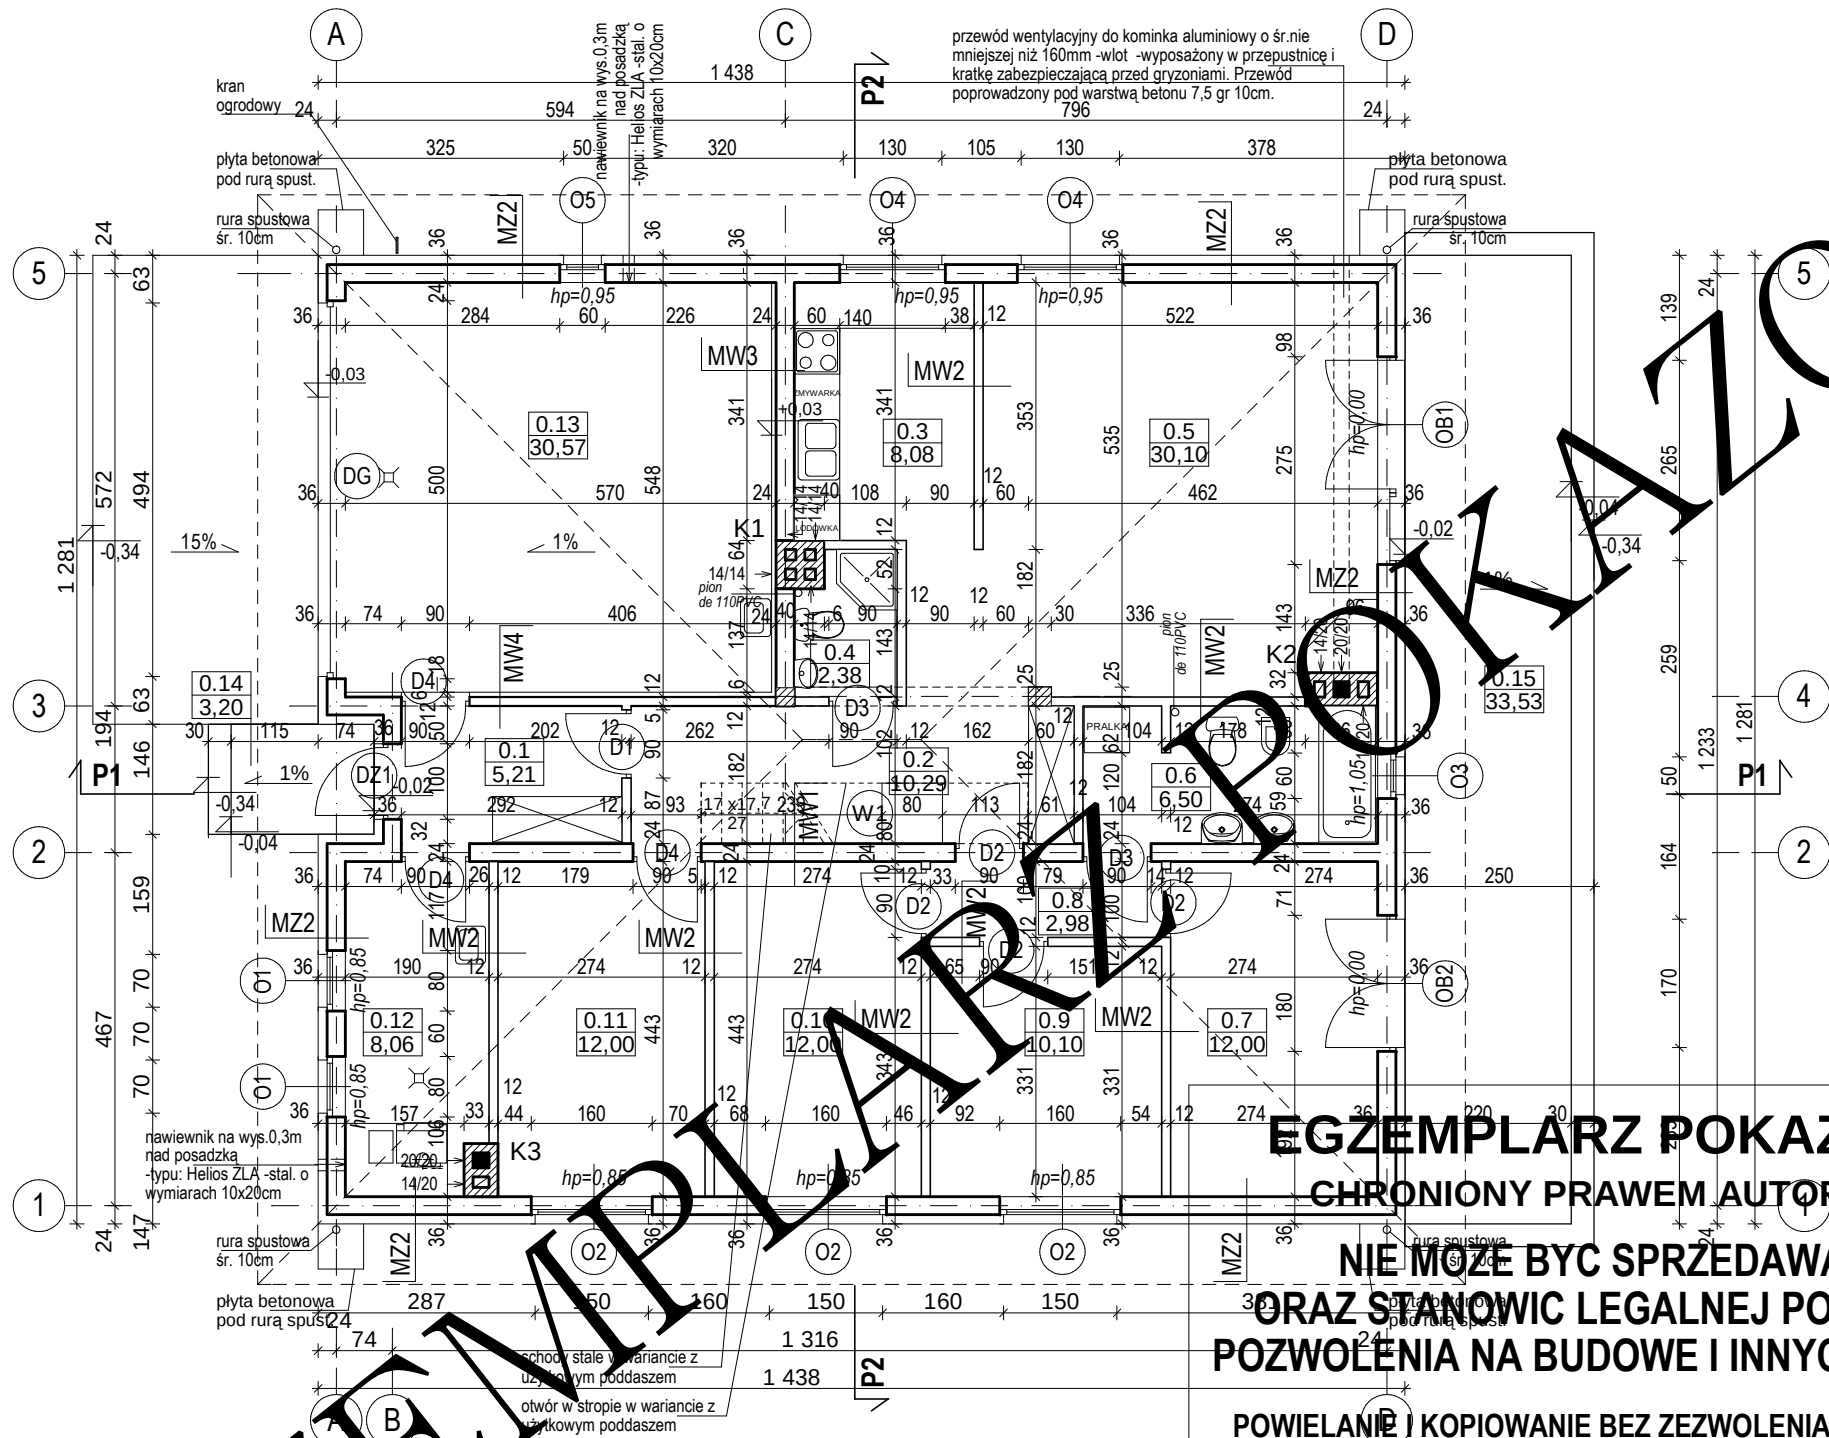

BILANS POWIERZCHNI			
w świetle wykończonych ścian według przepisów zawartych w rozporządzeniu Ministra Transportu, Budownictwa i Gospodarki Morskiej z dnia 25 kwietnia 2012 r. w sprawie szczegółowego zakresu i formy projektu budowlanego (Dz. U. z dnia 27 kwietnia 2012 r. poz. 462) i wg normy ISO PN 9836:1997			
NR POM.	NAZWA POMIESZCZENIA	RODZAJ POSADZKI	POW. NETTO
0.1	Przedsiónek	terakota	5,21
0.2	Hol	terakota	10,29
0.3	Kuchnia	terakota	8,08
0.4	Toaleta	terakota	2,38
0.5	Pokój dzienny	parkiet	30,10
0.6	Łazienka	terakota	6,50
0.7	Sypialnia I	parkiet	12,00
0.8	Korytarz	parkiet	2,98
0.9	Sypialnia II	parkiet	10,10
0.10	Sypialnia III	parkiet	12,00
0.11	Pokój	parkiet	12,00
0.12	Pomieszczenie gospodarcze	terakota	8,06
0.13	Garaż	terakota	30,57
POWIERZCHNIA NETTO			(m2) 150,27
POW. UŻYTKOWA			(m2) 119,70
POWIERZCHNIA CAŁKOWITA			(m2) 223,75
POWIERZCHNIA ZABUDOWY			(m2) 183,08
KUBATURA			(m3) 878,72
0.14	Ganek	terakota	3,20
0.15	Taras	terakota	33,53

EGZEMPLARZ POKAZOWY
CHRONIONY PRAWEM AUTORSKIM
NIE MOŻE BYĆ SPRZEDAWANY
ORAZ STANOWIĆ LEGALNEJ PODSTAWY
POZWOLENIA NA BUDOWĘ I INNYCH DECYZJI
POWIELANIE I KOPIOWANIE BEZ ZEZWOLENIA ZABRONIONE
Ustawa z 4 lutego 1994r. (t.jedn. Dz.U. z 2000r. Nr 80 poz.904
Pieczęć znajduje się na wszystkich stronach dokumentacji

MW1 ŚCIANA WEWN. KONSTR. 24CM - tynk cem.- wap. kl. III lub glazura (1cm) - pustaki ceramiczne gr. 24 cm na zaprawie cementowo-wapiennej marki M5 - tynk cem.- wap. kl. III lub glazura (1cm)	MZ1 ŚCIANA FUNDAMENTOWA OCIEPLONA - cokół nad terenem do poziomu ±0,00 - płytki klinkier.(1cm) - poliestrowa włóknina filtrująca - ocieplenie styropian EPS 80 (FS15/20) gr.12cm do styczności z gruntem - izolacja pionowa, dwustronna, trzykrotna powłokowa na rapówc - bloczki betonowe gr.24cm na zaprawie cementowej marki M8
MW2 ŚCIANA DZIAŁOWA 12CM - tynk cem.- wap. kl. III lub glazura (1cm) - cegła dziurawka 12cm na zaprawie cementowo-wapiennej marki M5 - tynk cem.- wap. kl. III lub glazura (1cm)	MZ2 ŚCIANA ZEWN. KONSTR. OCIEPLONA 36CM - tynk mineralny na siatce (0,5cm) - ocieplenie styropian EPS 80 12cm - pustaki ceramiczne gr. 24 cm na zaprawie cementowo-wapiennej marki M5 - tynk cem.- wap. kl. III (1cm)
MW3 ŚCIANA WEWN. KONSTR. GARAŻU 24CM - tynk cem.- wap. kl. III lub glazura (1cm) - ocieplenie: wełna mineralna (6cm) - pustaki ceramiczne gr. 24 cm na zaprawie cementowo-wapiennej marki M5 - tynk cem.- wap. kl. III lub glazura (1cm)	MZ3 ŚCIANA FUNDAMENTOWA WEWNĘTRZNA - izolacja pozioma fundamentów 2x papa asf. na lepiku - bloczki betonowe gr. 24cm na zaprawie cementowej marki M8 - izolacja pionowa, dwustronna, trzykrotna powłokowa na rapówc

RZUT PARTERU		SKALA	1:100
DOM MUR. NR C288 "Wykonany"		BRANŻA	ARCH.
OBIEKT	JEDNOKONDYNNY DOM WOLNOSTOJĄCY		
ADRES BUDOWY			
AUTOR PROJ. OPRACOWAŁ:	mgr inż. arch. PRZEMYSŁAW BIRYLO mgr inż. arch. MACIEJ BIRYLO		PROJ./DATA
PROJEKTANT ADAPTACJI			PODPIS / DATA
BIRYLO ARCHITEKCI		A4	
Słoneczna, ul. Lenartowicza 3-4/1, tel/fax: 91 4281823, www.biryo.pl			