


RYSUNEK POKAZOWY

RYSUNEK POKAZOWY

RYSUNEK POKAZOWY

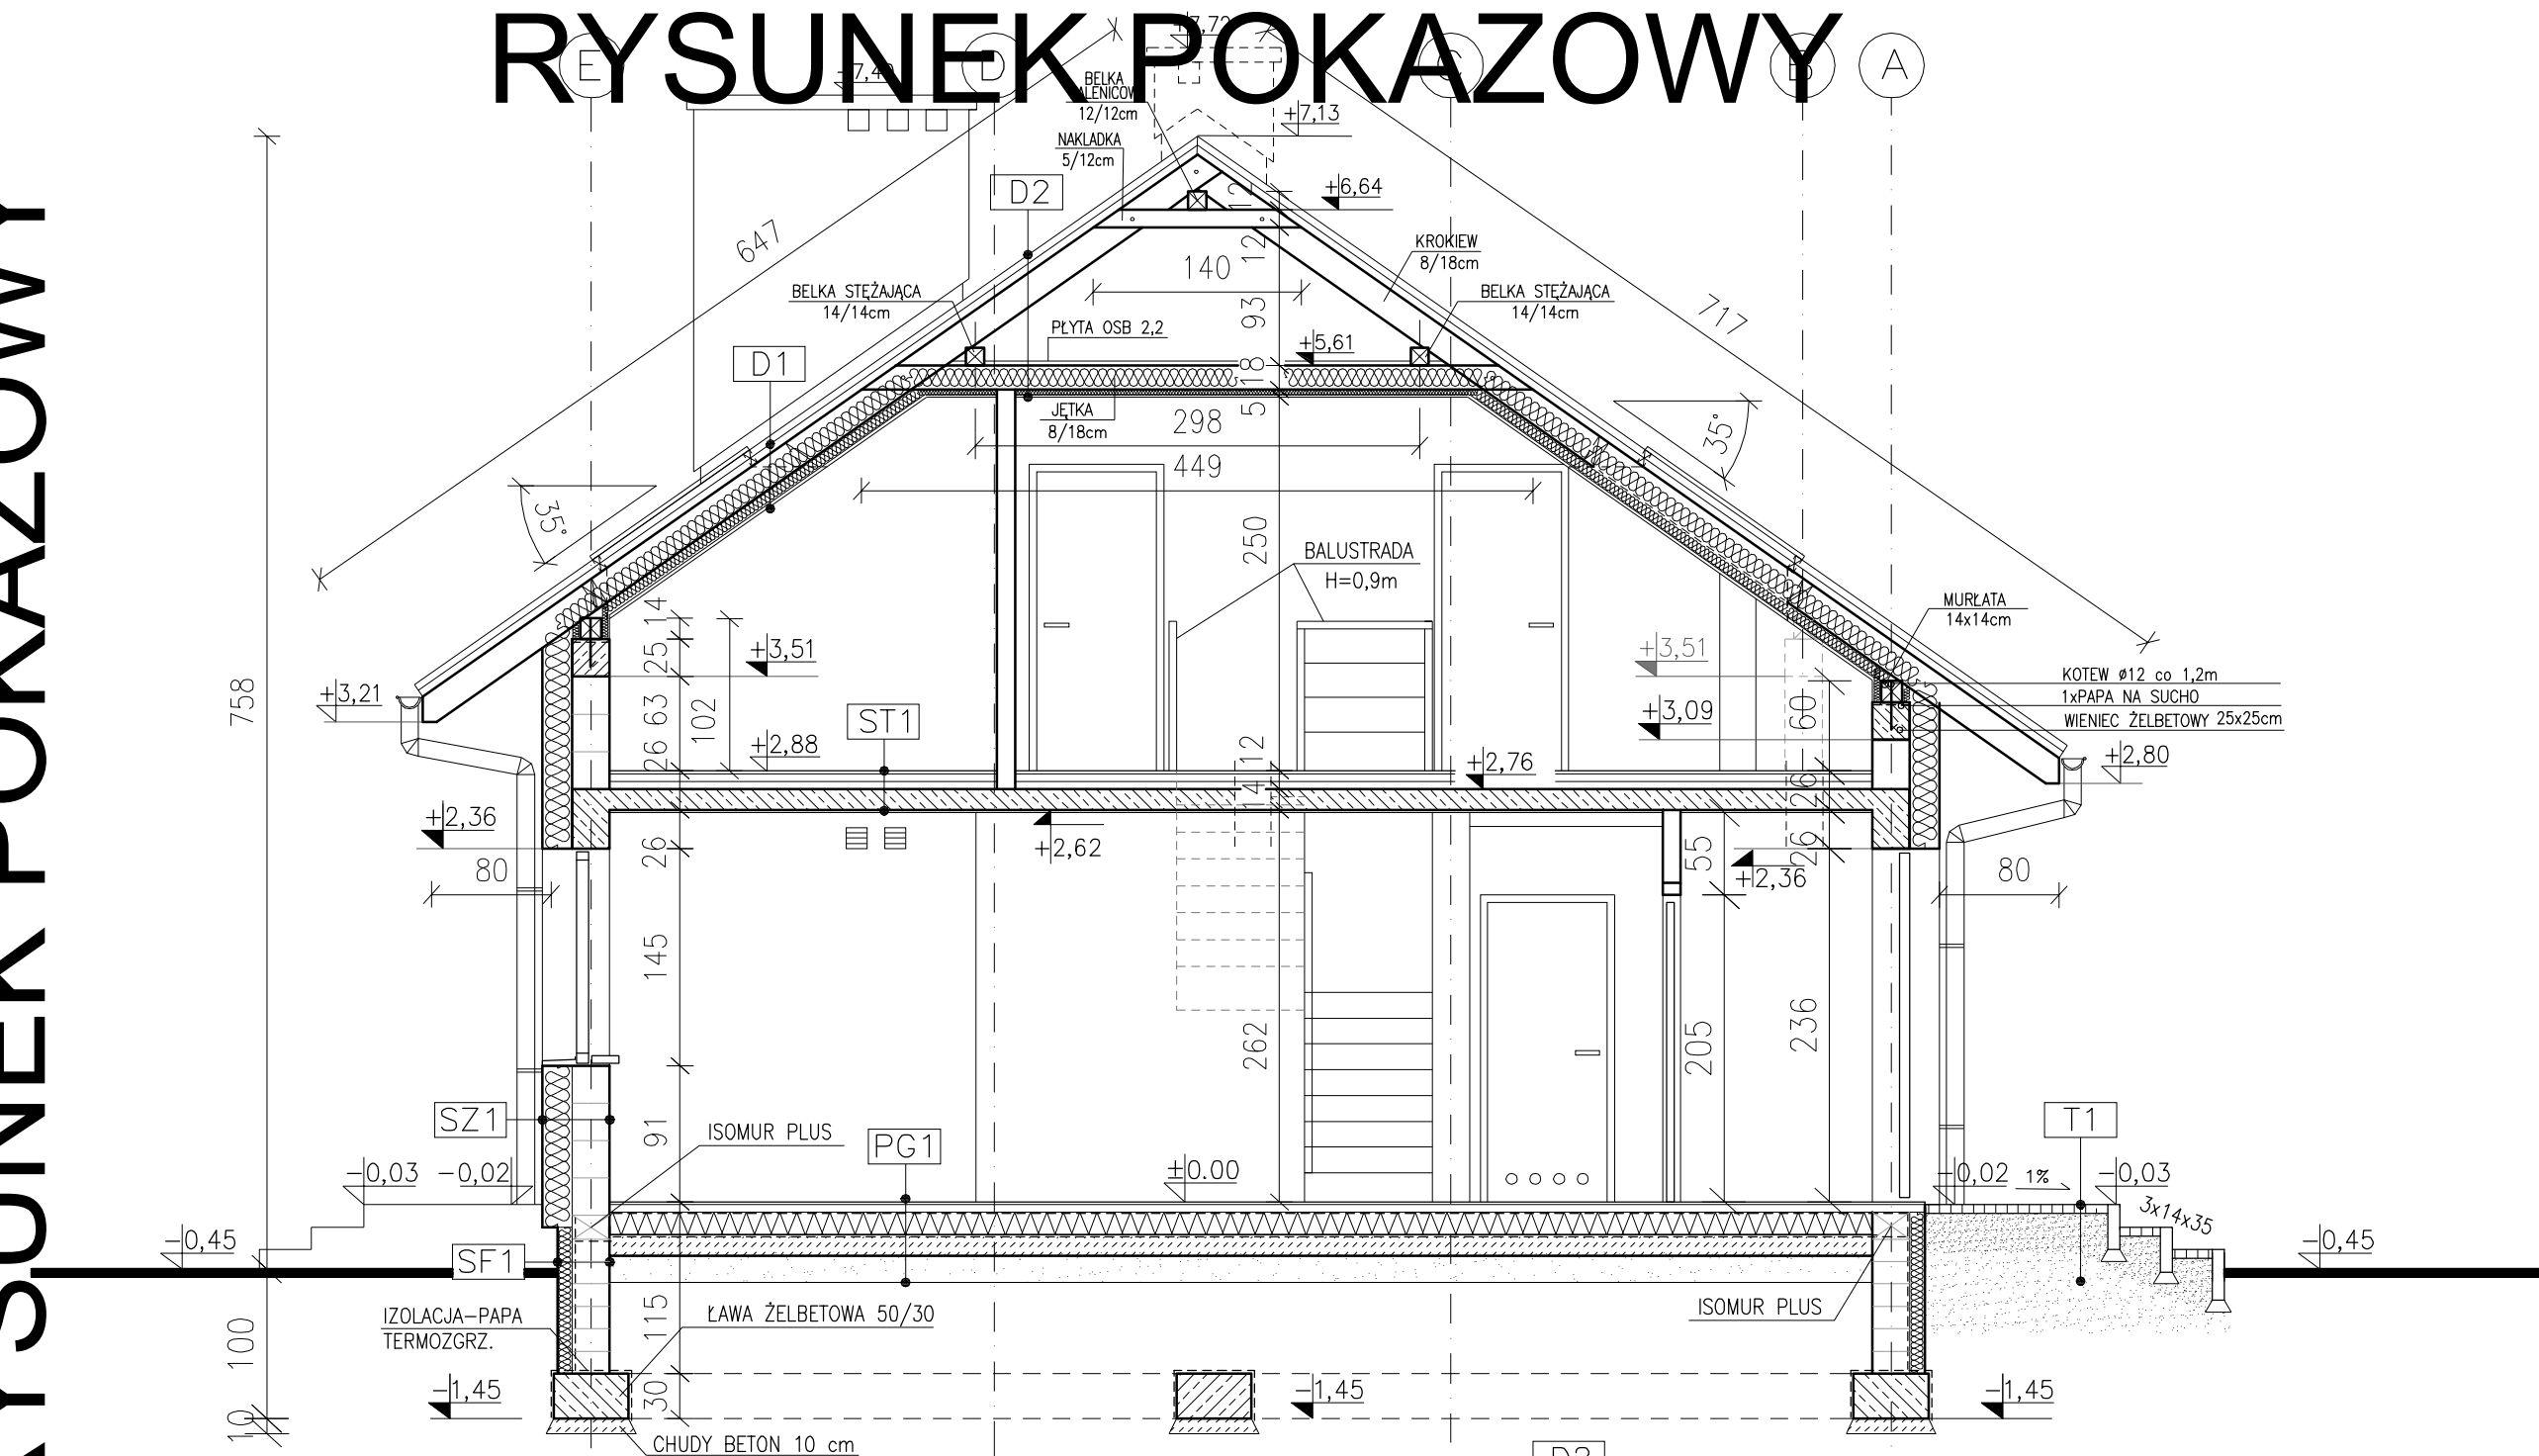

PG1	
PLYTKI CERAM./PANELE PODŁ.	2,0 cm
WYLEWKA BET.	5,0 cm
FOLIA PE	
STYROPIAN EPS 100	15,0 cm
PAPA TERMOZGRZEWALNA	
CHUDY BETON	15,0 cm
PIASEK ZAGĘSZCZONY	20,0 cm

PG2	
WARSTWY PODŁOGI NA GRUNCIE W GARAŻU	
PLYTKI CERAM.	2,0 cm
WYLEWKA BET. ZBROJONA SIATKĄ Ø6co10cm	7,0 cm
FOLIA PE	
STYROPIAN EPS 200	5,0 cm
PAPA TERMOZGRZEWALNA	
CHUDY BETON	15,0 cm
PIASEK ZAGĘSZCZONY	20,0 cm

ST1	
PLYTKI CERAM./PANELE PODŁ.	2,0 cm
WYLEWKA BET.	5,0 cm
FOLIA PE	
STYROPIAN EPS 100	5,0 cm
STROP ŻELBETOWY	14,0 cm
TYNKG CEM.-WAP.	1,5 cm

ST2	
WARSTWY PODŁOGI NAD GARAZEM	
PANELE PODŁ.	2,0 cm
WYLEWKA BET.	5,0 cm
FOLIA PE	
STYROPIAN EPS 100	5,0 cm
STROP ŻELBETOWY	14,0 cm
WEŁNA MINERALNA	10,0 cm
TYNKG CEM.-WAP.	0,2 cm

SZ1	
TYNKG CIENKOWARSTWOWY	0,2 cm
STYROPIAN EPS 70	20,0 cm
PUSTAK POROTHERM	25,0 cm
TYNKG CEM.-WAP.	1,5 cm

SF1	
PLYTKA KAMIENNA	
STYRODUR	15,0 cm
IZOLACJA PIONOWA	
BŁOCZEK BETONOWY	25,0 cm

D1	
DACHÓWKA CERAMICZNA	
ŁĄTY	5/6 cm
KONTROLATY	4/5 cm
FOLIA PAROPRZEPUSZCZALNA	
KROKIEW 8/18,0cm / WEŁNA MIN.	15,0 cm
WEŁNA MIN.	10,0 cm
FOLIA PAROSZCZELNA	
PLYTKA G-K	1,25 cm

D2	
DACHÓWKA CERAMICZNA	
ŁĄTY	5/6 cm
KONTROLATY	4/5 cm
FOLIA PAROPRZEPUSZCZALNA	
KROKIEW 8/18,0cm	
PUSTKA POWIETRZNA	
PLYTKA OSB	
JETKA/WEŁNA MIN	18,0 cm
WEŁNA MIN	5,0 cm
FOLIA PAROSZCZELNA	
PLYTKA G-K	1,25 cm

SZ3	
ŚCIANA MIĘDZY GARAZEM CZĘŚCIĄ MIESZKALNĄ	
TYNKG CEM.-WAP.	0,2 cm
WEŁNA MINERALNA	5,0 cm
PUSTAK POROTHERM	25,0 cm
TYNKG CEM.-WAP.	1,5 cm

T1	
KOSTKA GRANITOWA	6,0 cm
PIASEK STABILIZOWANY CEMENTEM	4,0 cm
PODBUDOWA WŁASCIWA (TŁUCZEN, ŻWIR)	15,0 cm

PRZEKRÓJ A-A		SKALA 1:30
DOM Murator - Wykwintny		ARCH.
OBIĘKT	JEDYNOGODZINNY DOM WOLNO STANOWY	
ADRES BUDOWY		
AUTOR KONCEPCJI	mgr inż. arch. [imię] [nazwisko]	PODPIS
AUTOR PROJEKTU	upr. nr 57/00	PODPIS
AUTOR ADAPTACJI	mgr inż. arch. [imię] [nazwisko]	PODPIS
AUTOR ADAPTACJI	upr. nr 57/00	PODPIS
PRACOWNIA PROJEKTOWA I.M. PROJEKT		NR RYS.
www.IMPROJEKTY.pl		A5
44-240 20 00 00, PSZCZYŃSKA 25 tel.: 606 75 27 38, 32 43 43 345		2011