


EGZEMPLARZ POKAZOWY

	dachówka ceramiczna
4.0	łaty drewniane
2.5	kontrełaty drewniane
	włócznie izolacja wysokoprężna
20.0	krakie

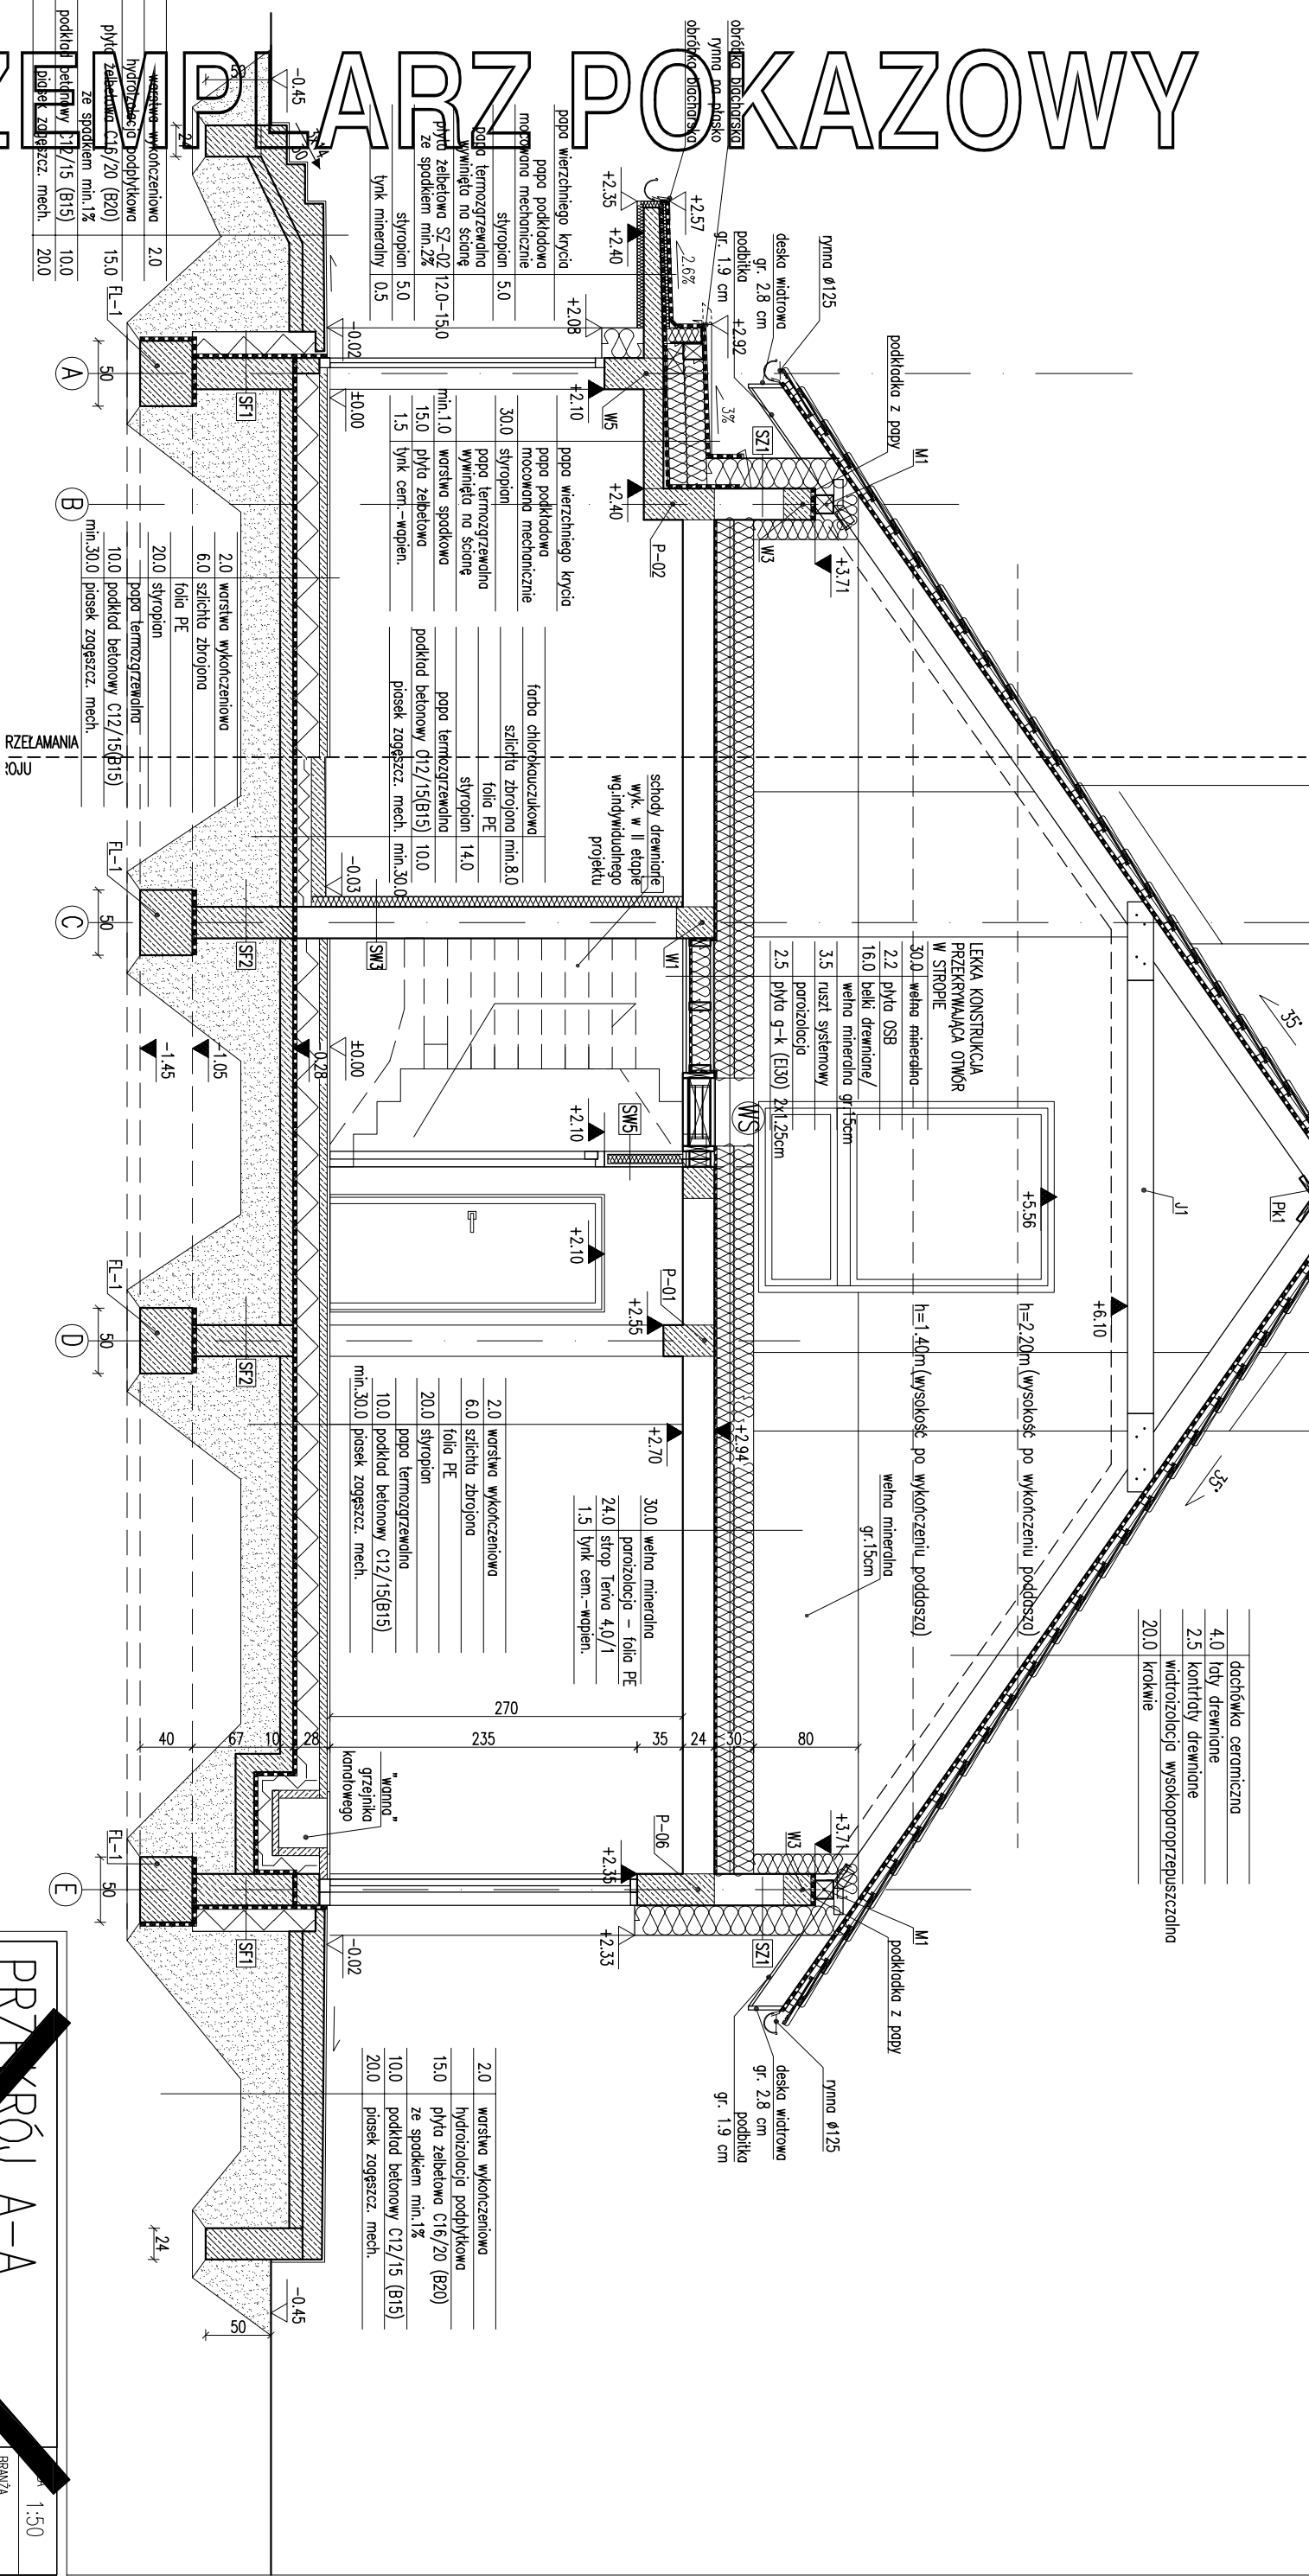

SF1	24.0	błocznia betonowa
20.0	styropian	izolacja
SF2	24.0	błocznia betonowa

SZ1	1.5	tylnik cementowo-wapienny
24.0	błocznia z betonu komórkowego	
23.0	styropian	
SZ2	1.5	tylnik cementowo-wapienny
24.0	błocznia z betonu komórkowego	
20.0	styropian	
0.5	zgrzewa klejowa na siatce	
2.0	puszka powietrzna/ruszt	
1.0	laminał drewnopodobny	

SW1	1.5	tylnik cementowo-wapienny
24.0	błocznia z betonu komórkowego	
1.5	tylnik cementowo-wapienny	
SW2	1.5	tylnik cementowo-wapienny
12.0	błocznia z betonu komórkowego	
1.5	tylnik cementowo-wapienny	

SW3	1.5	tylnik cementowo-wapienny
24.0	błocznia z betonu komórkowego	
8.0	włócznie mineralna	
0.5	tylnik mineralny na siatce	
SW4	1.5	tylnik cementowo-wapienny
12.0	błocznia z betonu komórkowego	
8.0	włócznie mineralna	
0.5	tylnik mineralny na siatce	

SW5	2.5	plyta gipsowo-kartonowa
7.0	ruszt systemowy	
2.5	plyta gipsowo-kartonowa	
EGZEMPLARZ POKAZOWY		
PRZEKROJ A-A		
POZWOLENIA NA BUDOWE I INNYCH DECYZJI		
1. Wymiar otworu w świetle muru pod stankę okienną i drzwiową dostosować na budowie po wyborze producenta bez zezwolenia zabronione		
2. W przypadku adaptacji poddasza należy wykonać schody drewniane wg indywidualnego projektu		
Początek znajduje się na wszystkich stronach dokumentacji		

PRZEKROJ A-A		BRANŻA	
DOM Murator M735 - Wstręcający - Wymiar I		1:50	
OBIEKT BUDYNEK WYKONCZONY WYKONCZONY		ARCH	
ADRES BUDOWY			
AUTOR PROJEKTU mgr inż. arch. Ewa		PODS	
AUTOR ADAPTACJI upr. nr BL-Pd01/4/2004		PODS	
WYM. M. MURATOR PROJEKT		NR PIS	
Sp. z o.o.		A6	
PROJEKT		MURATOR	
		- 2014	