


RODZAJE ŚCIAN

SW5	
2.5	plyta gipsowo-kartonowa 2x1.25cm
7.0	ruszt systemowy/ wełna mineralna
2.5	plyta gipsowo-kartonowa 2x1.25cm

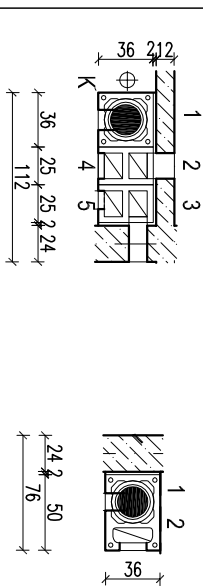


- | | | | |
|------------------------|--------|---------------|--------|
| 1 - kotłownia | parter | 1 - p.dzienny | parter |
| 2 - łazienka | parter | 2 - p.dzienny | parter |
| 3 - wc | parter | | |
| 4 - kotłownia | parter | | |
| 5 - garaż | parter | | |
| K - pion kanalizacyjny | | | |

- kanał dymowy Ø200
- kanał wentylacyjny o pow. 200 cm²

~~HAZIT~~ PARTERU

SKALA	1:100
BRANŻA	ARCH
DOM Murator M179a – Wyszarczanie – wariant I	
OBJEKT	BUDOWA JEDNORODZINNY WOLNO STOJĄCY
ADRES BUDOWY	
AUTOR PROJEKTU	mgr inż. Jolanta Ewa Lewińska upr. arch. i inż. - Pdokk / 3000000004
AUTOR ADAPTACJI	
WYKONAWCA	
WYKONAWCA PROJEKTU	W.M. MURATOR PROJEKT
WYKONAWCA PROJEKTU	Sp. z o.o.
MI179a – 20	

EGZEMPLARZ POKAZOWY

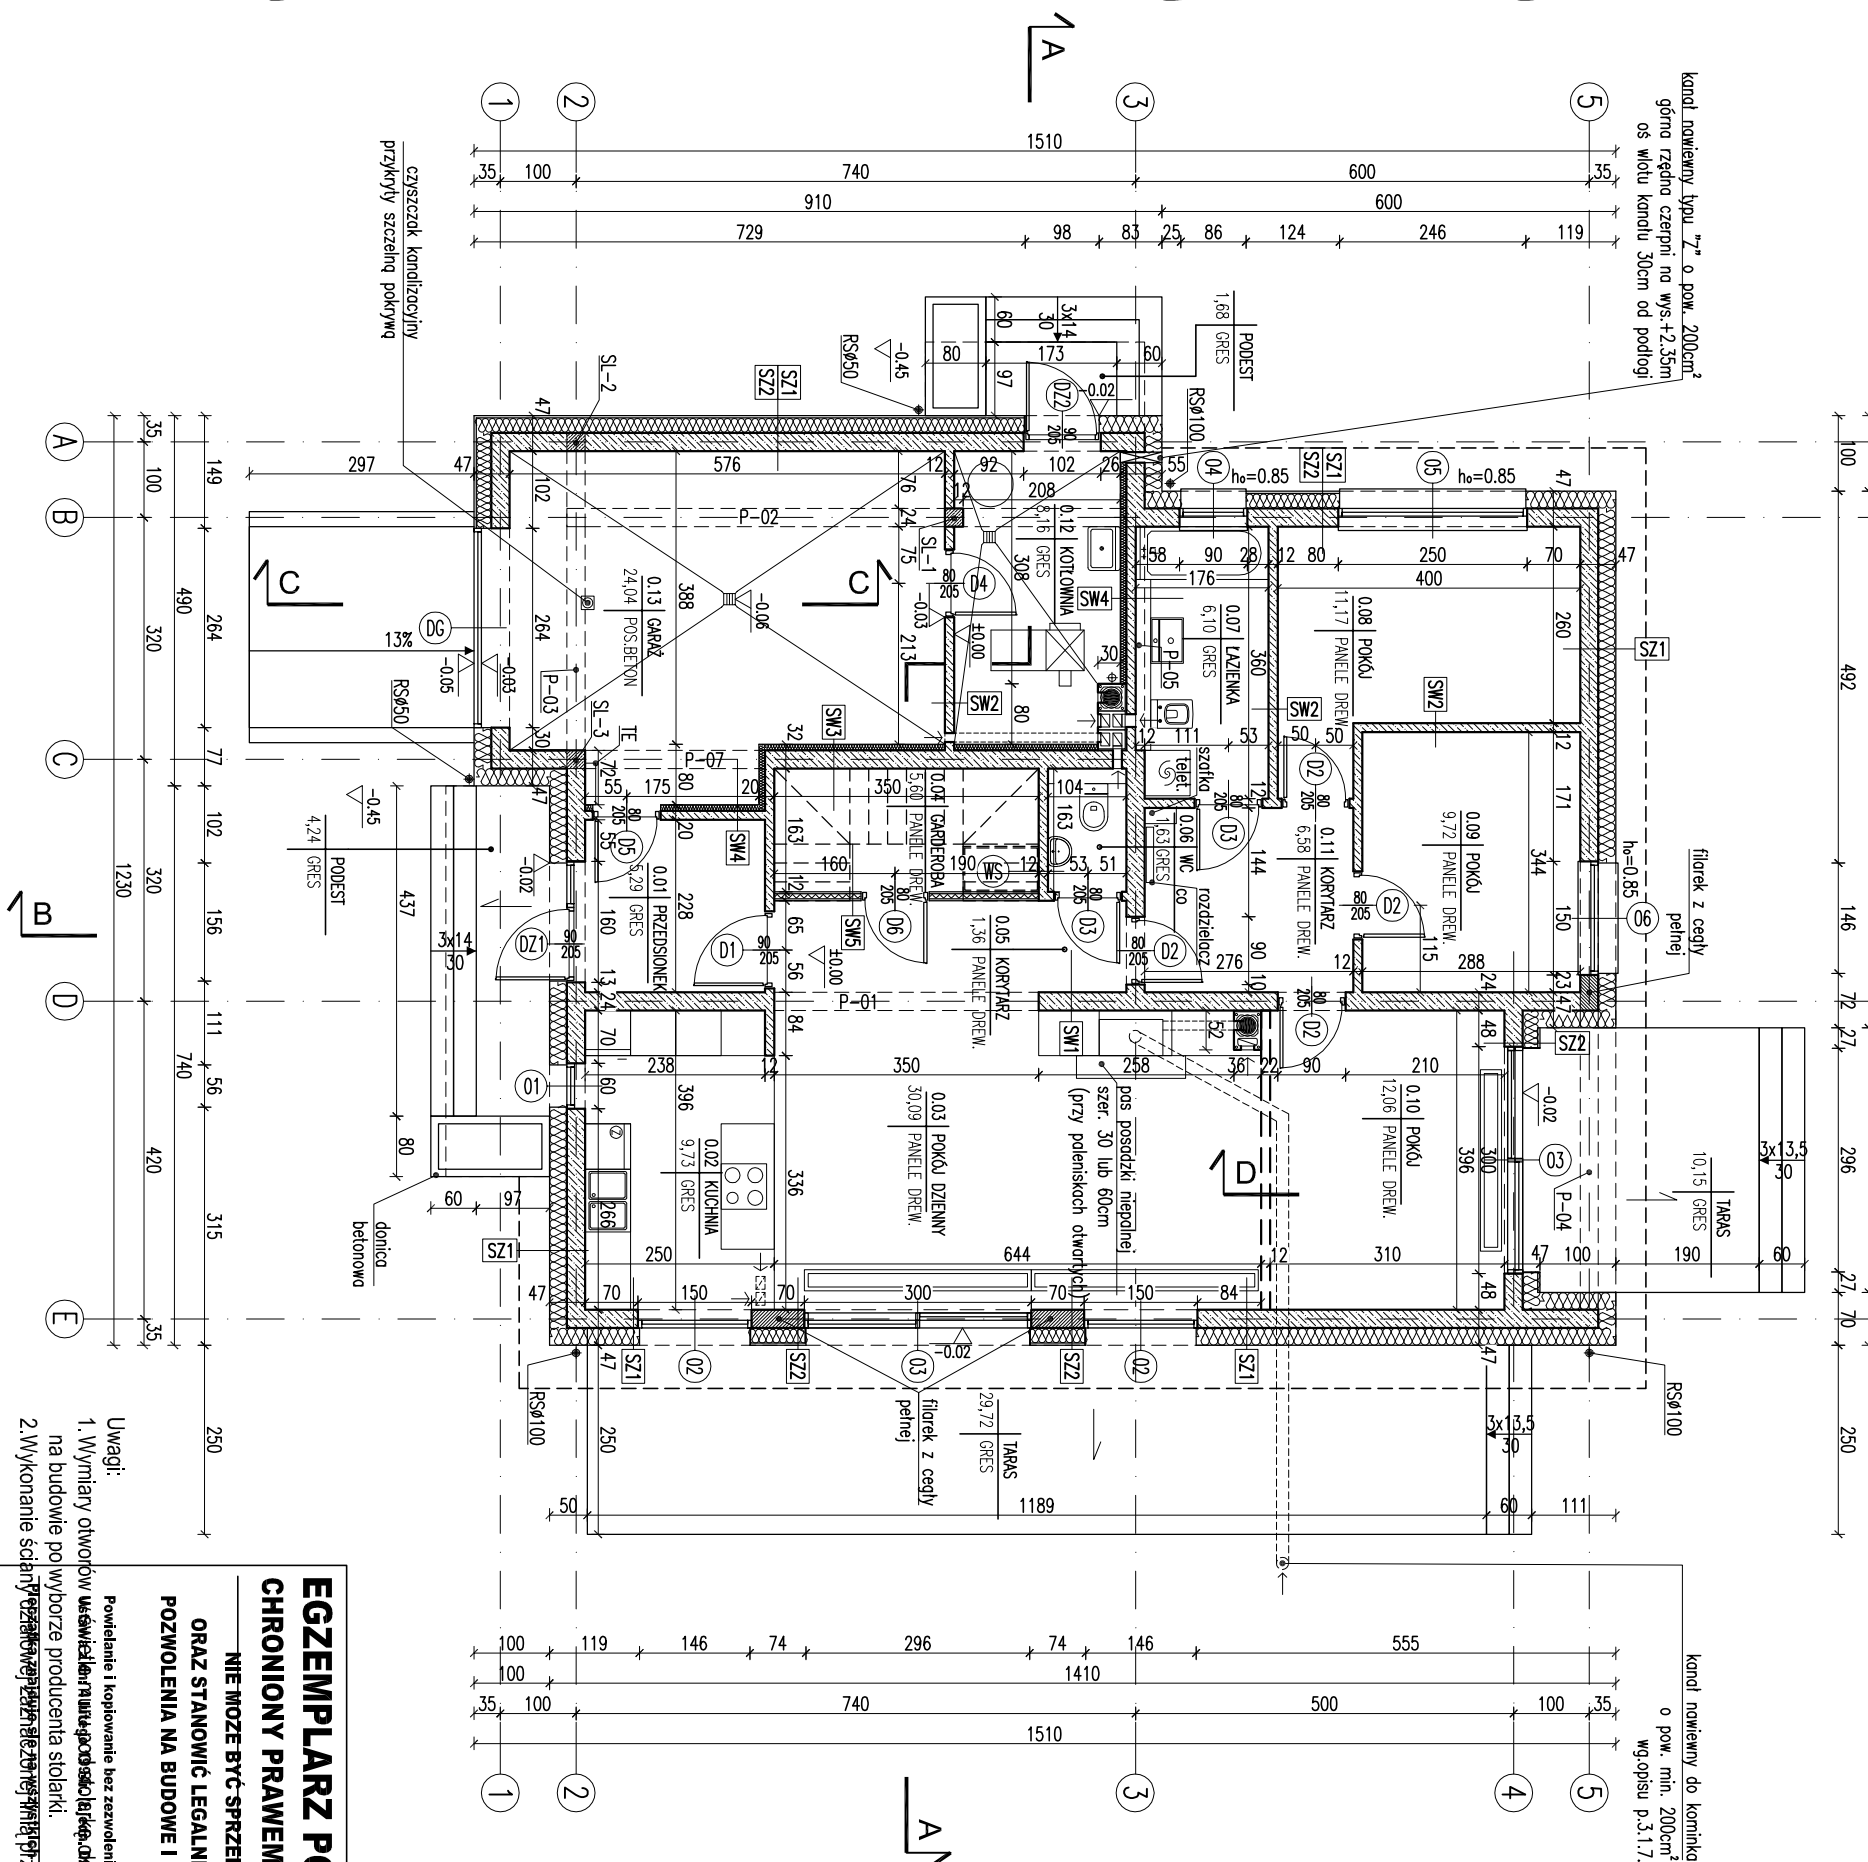

Uwagi:	Powielanie i kopiowanie bez zezwolenia zabronione 1. Wymagany otwarty dostęp do informacji publicznej. Zakaz kopiowania i rozpowszechniania informacji. 2. Wykonanie skanu i udostępnienie informacji publicznej w formie elektronicznej.
--------	--

EGZEMPLARZ POKAZOWY

CHRONIONY PRAWEM AUTORSKIM

**NIE MOŻE BYĆ SPRZEDAWANY
ORAZ STANOWIĆ LEGALNEJ PODSTAWY
POZWOLENIA NA BUDOWE I INNYCH DECYZJI**

Uwagi:

1. Wymiary otworów uszczelnienia wlotowego (brzośki, dno) i zaporowej (wlotowe) stosować na budowie po wyborze producenta stolarki.

2. Wykonanie ścian i posadzki w pomieszczeniach przeznaczonych do celów mieszkalnych.