


RODZAJE ŚCIAN

SF1		SW1	
24.0	blocki betonowe	1.5	tynk cementowo-wapienny
	2 x dysperbit	24.0	blocki z betonu komórkowego
20.0	styropian	1.5	tynk cementowo-wapienny
	zprawa klejowa na siatce		

35	100	200	400	1230	460	35
62.5	237.5	470	460			
62.5	237.5	49	372	49	460	

kanal nawiewny typu "Z" o pow. 200cm^2
główna rzućna czerpni na wys.+2.35m
oś wlotu kanału 30cm od podłogi

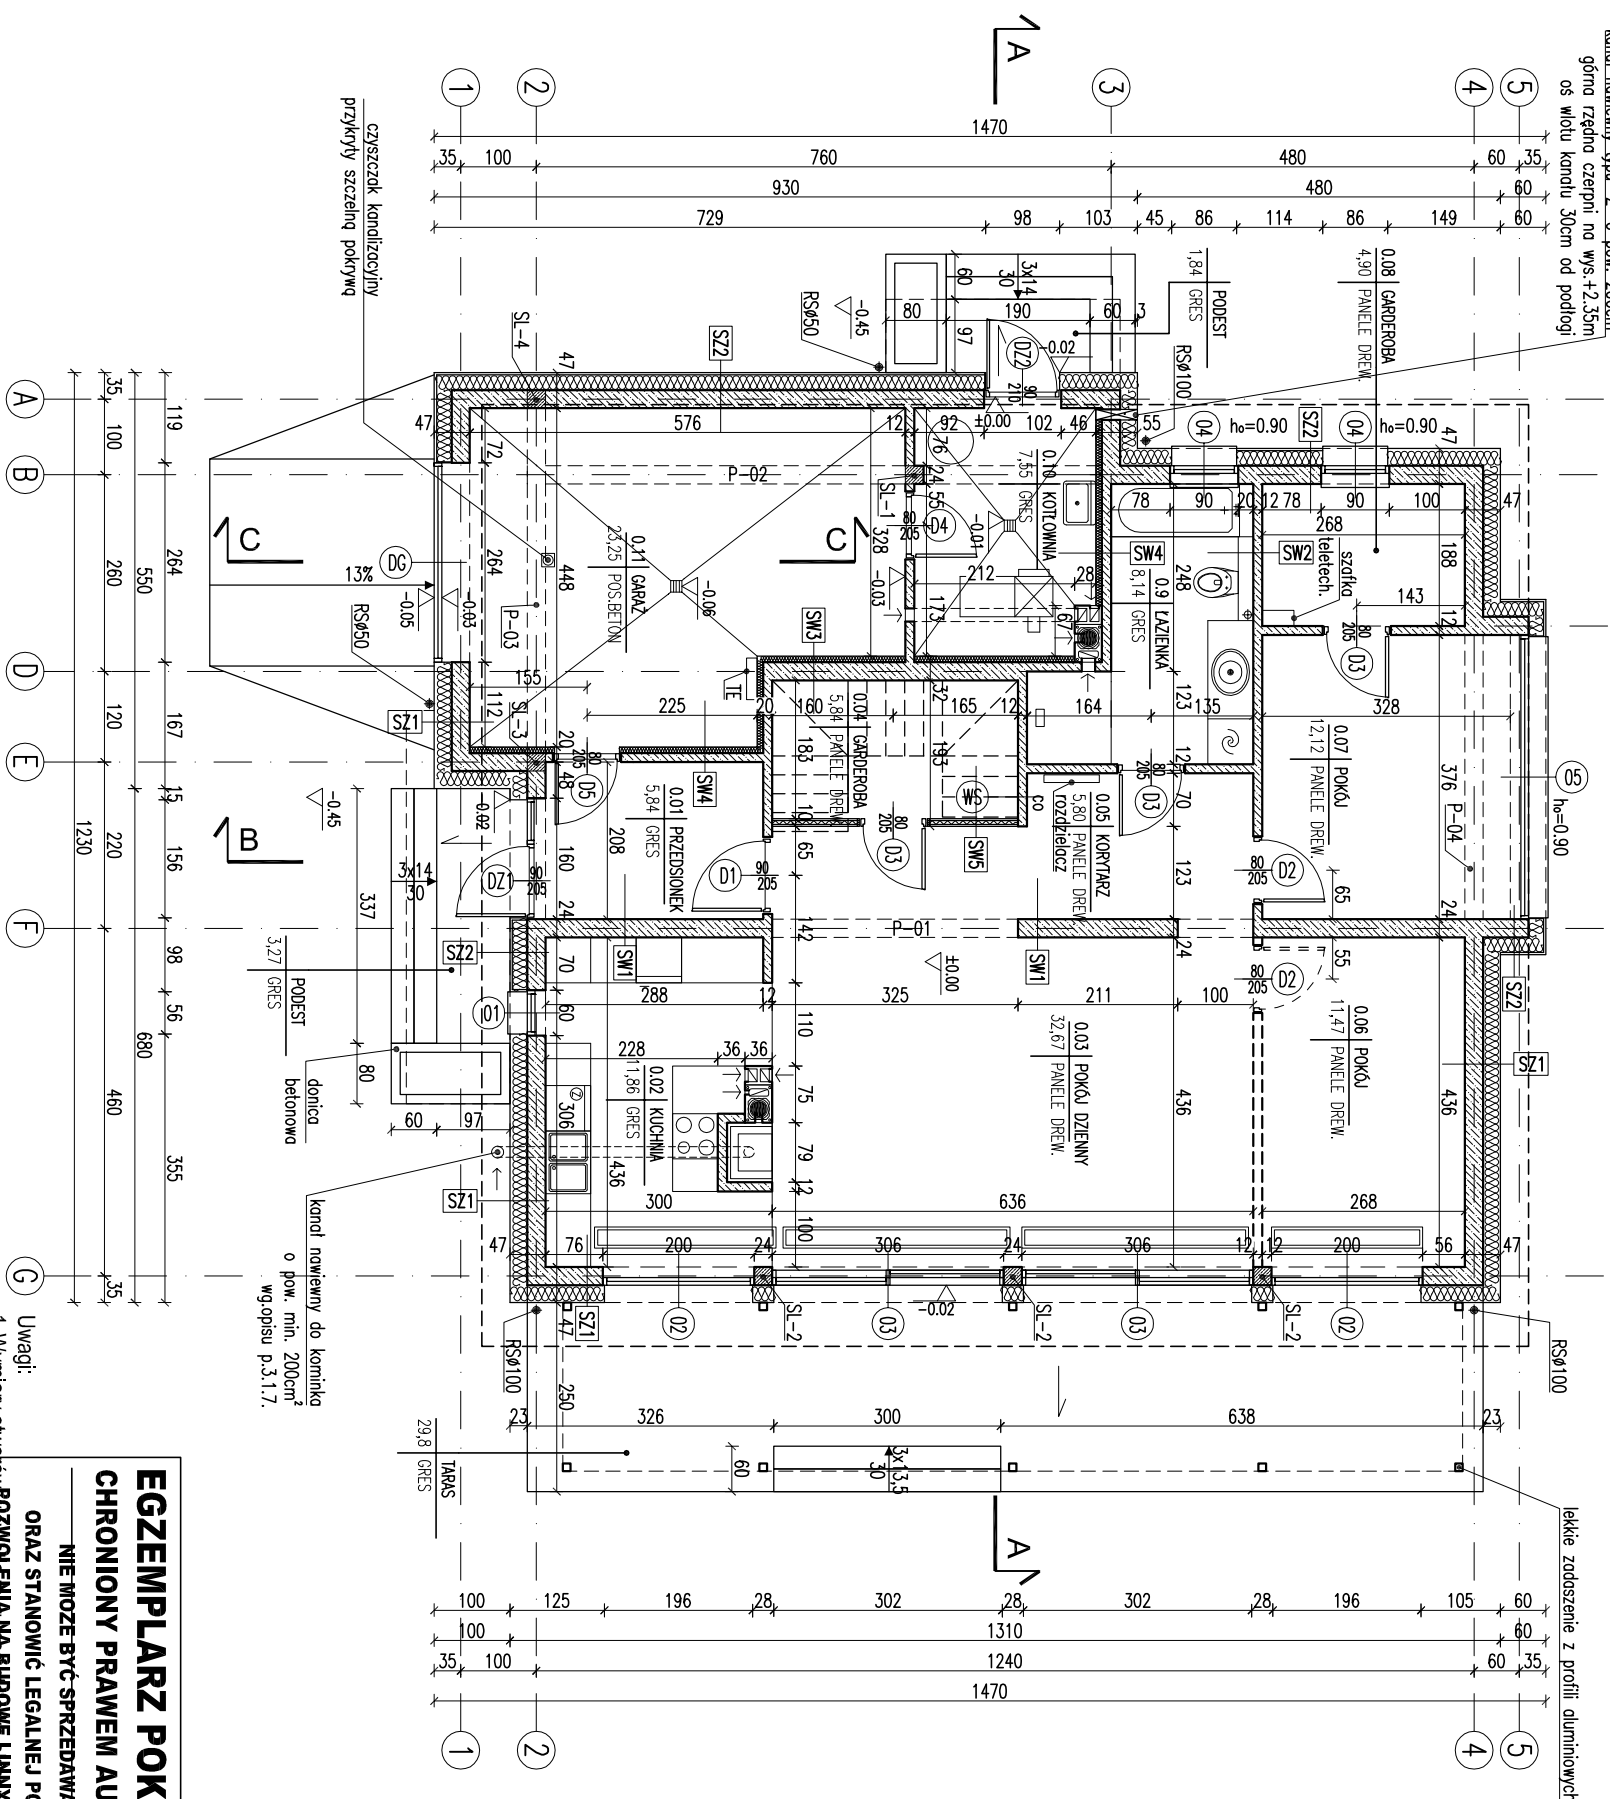

EGZEMPLARZ POKAZOWY

CHRONIONY PRAWEM AUTORSKIM

NIE MOŻE BYĆ SPRZEDAWANY

ORAZ STANOWIĆ LEGALNEJ PODSTAWY

ORAZ STANOWIC LEGALNEJ PODSTAWY

na budowie po wyborze producenta stolarki

Powielanie i kopiowanie bez zezwolenia zabronione

Pleczałka znajduje się na wszystkich stronach dokumentacji

SZ2	
1.5	tylnk cementowo-wapienny
240	blocczi z betonu komorkowego
200	stypocian
20	puszka powietrzna/ruszt
1.0	laminat drewnopodobny
SM4	
1.5	tylnk cementowo-wapienny
120	blocczi z betonu komorkowego
80	welna mineralna
0.5	tylnk mineralny na siatce


SZ1	SW3
1.5 tynk cementowo-wapienny	1.5 tynk cementowo-wapienny
24.0 bloczki z betonu komórkowego	24.0 bloczki z betonu komórkowego
23.0 styropian	8.0 wełna mineralna
0.5 tynk mineralny na siłce	

SF2		1.5	tynek cementowo-wapienny
24.0	blocczki betonowe	12.0	blocczki z betonu komórkowego

SF1		SW1	
24.0	blocki betonowe	1.5	tynk cementowo-wapienny
	2 x dysperbit	24.0	blocki z betonu komórkowego
20.0	styropian	1.5	tynk cementowo-wapienny
	zprawa klejowa na siatce		

SW5	
2.5	plyta gipsowo-kartonowa 2x1.25cm
5.0	ruszt systemowy/welna mineralna
2.5	plyta gipsowo-kartonowa 2x1.25cm

SW4	
1.5	tynek cementowo-wapienny
12.0	blocczki z betonu komorkowego
8.0	wetna mineralna
0.5	tynek mineralny na siatce

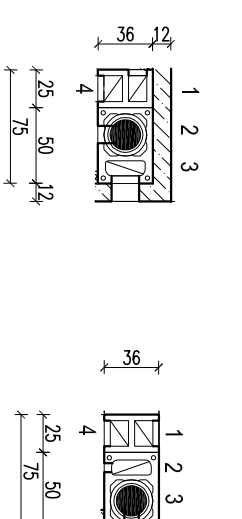

- | | | | |
|---------------|--------|---------------|--------|
| 1 - kotłownia | parter | 1 - p.dzienny | parter |
| 2 - kotłownia | parter | 2 - kuchnia | parter |
| 3 - łazienka | parter | 3 - p.dzienny | parter |
| 4 - garaż | parter | 4 - kuchnia | parter |

- | | |
|---------------|-------|
| 1 - p.dzienny | parte |
| 2 - kuchnia | parte |
| 3 - p.dzienny | parte |
| 4 - kuchnia | parte |

- kanał dymowy Ø200
- kanał wentylacyjny o pow. 200 cm²

SKALA 1:100	
BRAZJA	
ARCH	
DOM MURATORA 179 – Wyszczególnienie	
OBJEKT BUDOWY BUDOWLEK JEDNORODZAJNY WOLNO STOJĄCY	
ADRES BUDOWY	
AUTOR PROJEKTU	mgr inż. arch. Ewa Lewickowska upr. arch. i -projekt. S-186/04
AUTOR ADAPTACJI	
WZAMIANOWANIE	
PROJEKTANT	W.M. MURATOR PROJEKT
INSTRUMENTALNOKOPIEKT	Sp. z o.o.
M179 – 2014	A2