


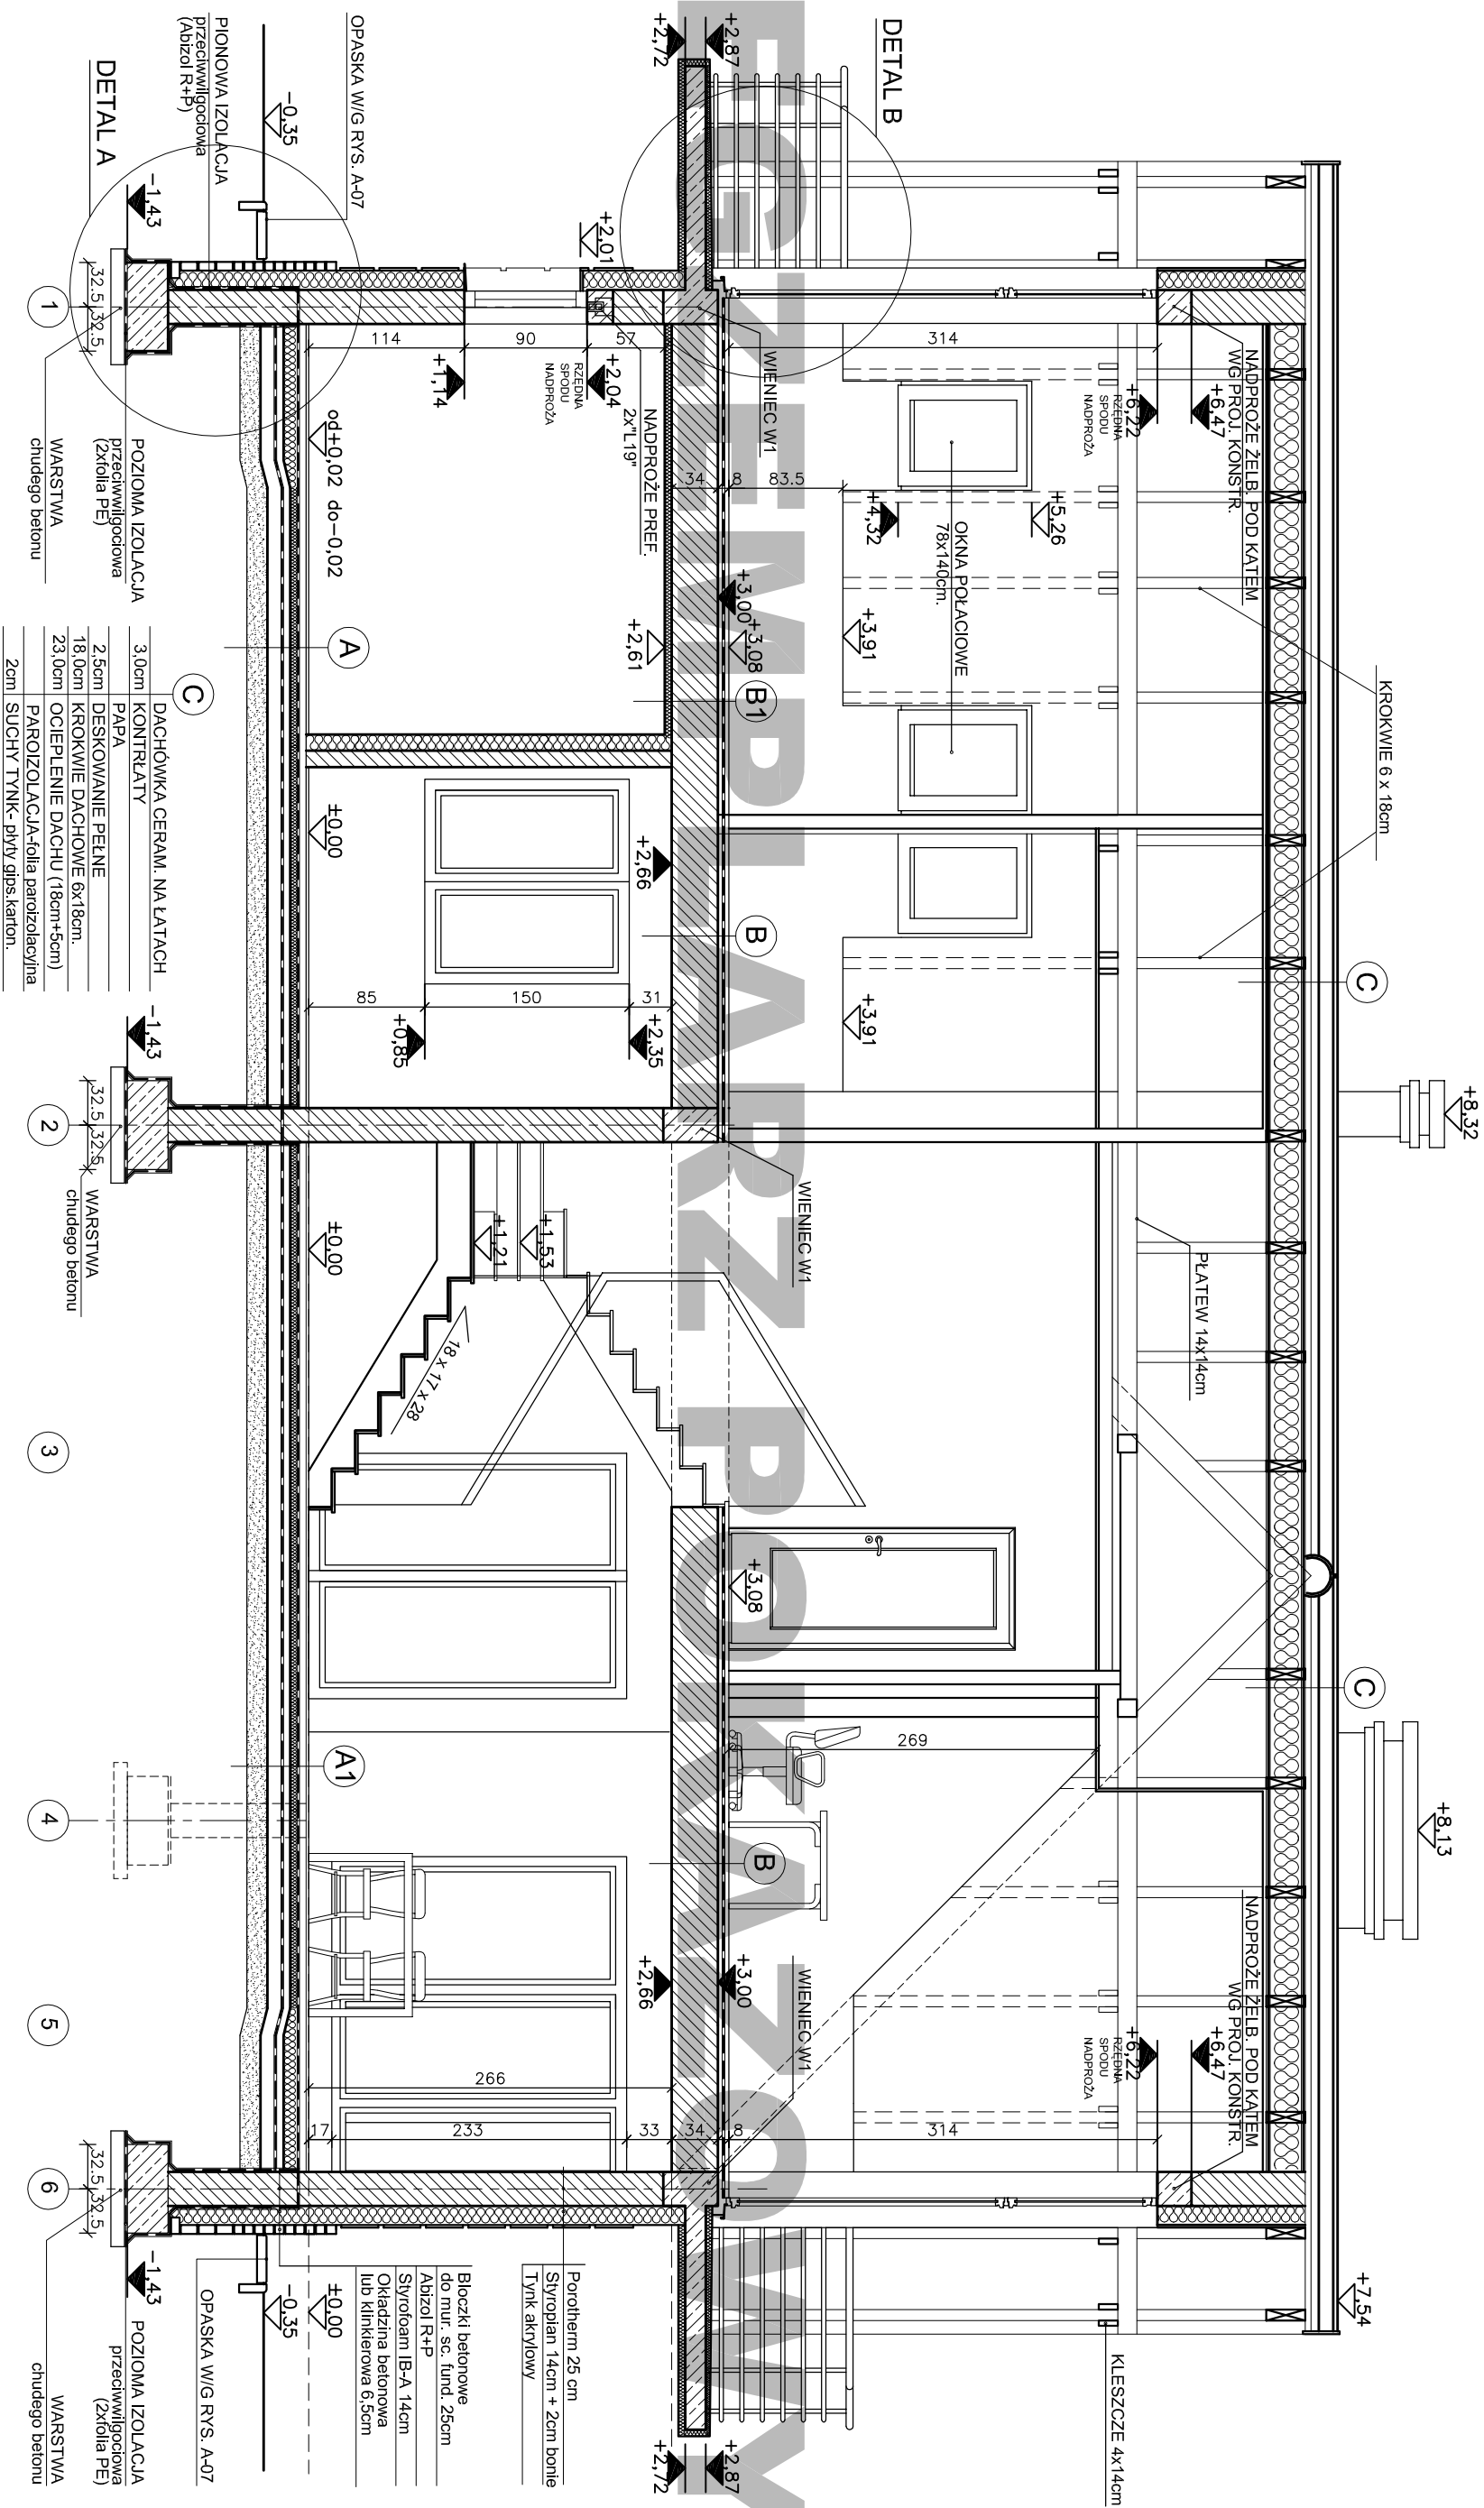

A	
2cm	GRES NA KLEJ
3-7cm	GLĄDZ CEMENTOWA
1x	FOŁIA NA ZAKŁAD
5-10cm	STYROPIAN
5cm	PLYTA BETONOWA
0,02cm	2 x FOŁIA PE 0,2mm
10cm	CHUDY BETON
15cm	UBITY PIASEK
	GRUNT RODZIMY

A1	
2cm	GRES NA KLEJ LUB PARKLET DREWNIANY NA KLEJ
5cm	GLĄDZ CEMENTOWA
1x	FOŁIA NA ZAKŁAD
5-10cm	STYROPIAN
5cm	PLYTA BETONOWA
0,02cm	2 x FOŁIA PE 0,2mm
10cm	CHUDY BETON
15cm	UBITY PIASEK
	GRUNT RODZIMY

B	
2,00cm	GRES NA KLEJ LUB PARKLET DREWNIANY NA KLEJ
3,00cm	GLĄDZ CEMENTOWA
FOŁIA IZOLACYJNA	wywnięć na ścianę
3,00cm	IZOL. AKUSTYCZNA: styropian akustyczny
34,0cm	STROP GĘSTOŻEBROWY TYPU TERIVA II
5cm	TYNK CIENKOWARSTWOWY Z AGREGATU
1cm	Z GOTOWYCH MIESZANEK

B1	
2,00cm	GRES NA KLEJ LUB PARKLET DREWNIANY NA KLEJ
3,00cm	GLĄDZ CEMENTOWA
FOŁIA IZOLACYJNA	wywnięć na ścianę
3,00cm	IZOL. AKUSTYCZNA: styropian akustyczny
34,0cm	STROP GĘSTOŻEBROWY TYPU TERIVA II
5cm	TYNOK CIENKOWARSTWOWY Z AGREGATU
1cm	Z GOTOWYCH MIESZANEK

GOTOWY PROJEKT BUDOWLANY DOMU JEDNORODZINNEGO "C220 WYSZUKANY"			
etap projektu		adres inwest.	
BUDOWLANY		:	
proj.		nr upr. bud: MA/068/08	
PRZEKRÓJ A-A		skala: 1:50	
arch. Wojciech Gałazka		nr rysunku: A-05	
tech. Emilian Szanow		C-220 - Luty 2010	
adaptacja:		data adaptacji:	