


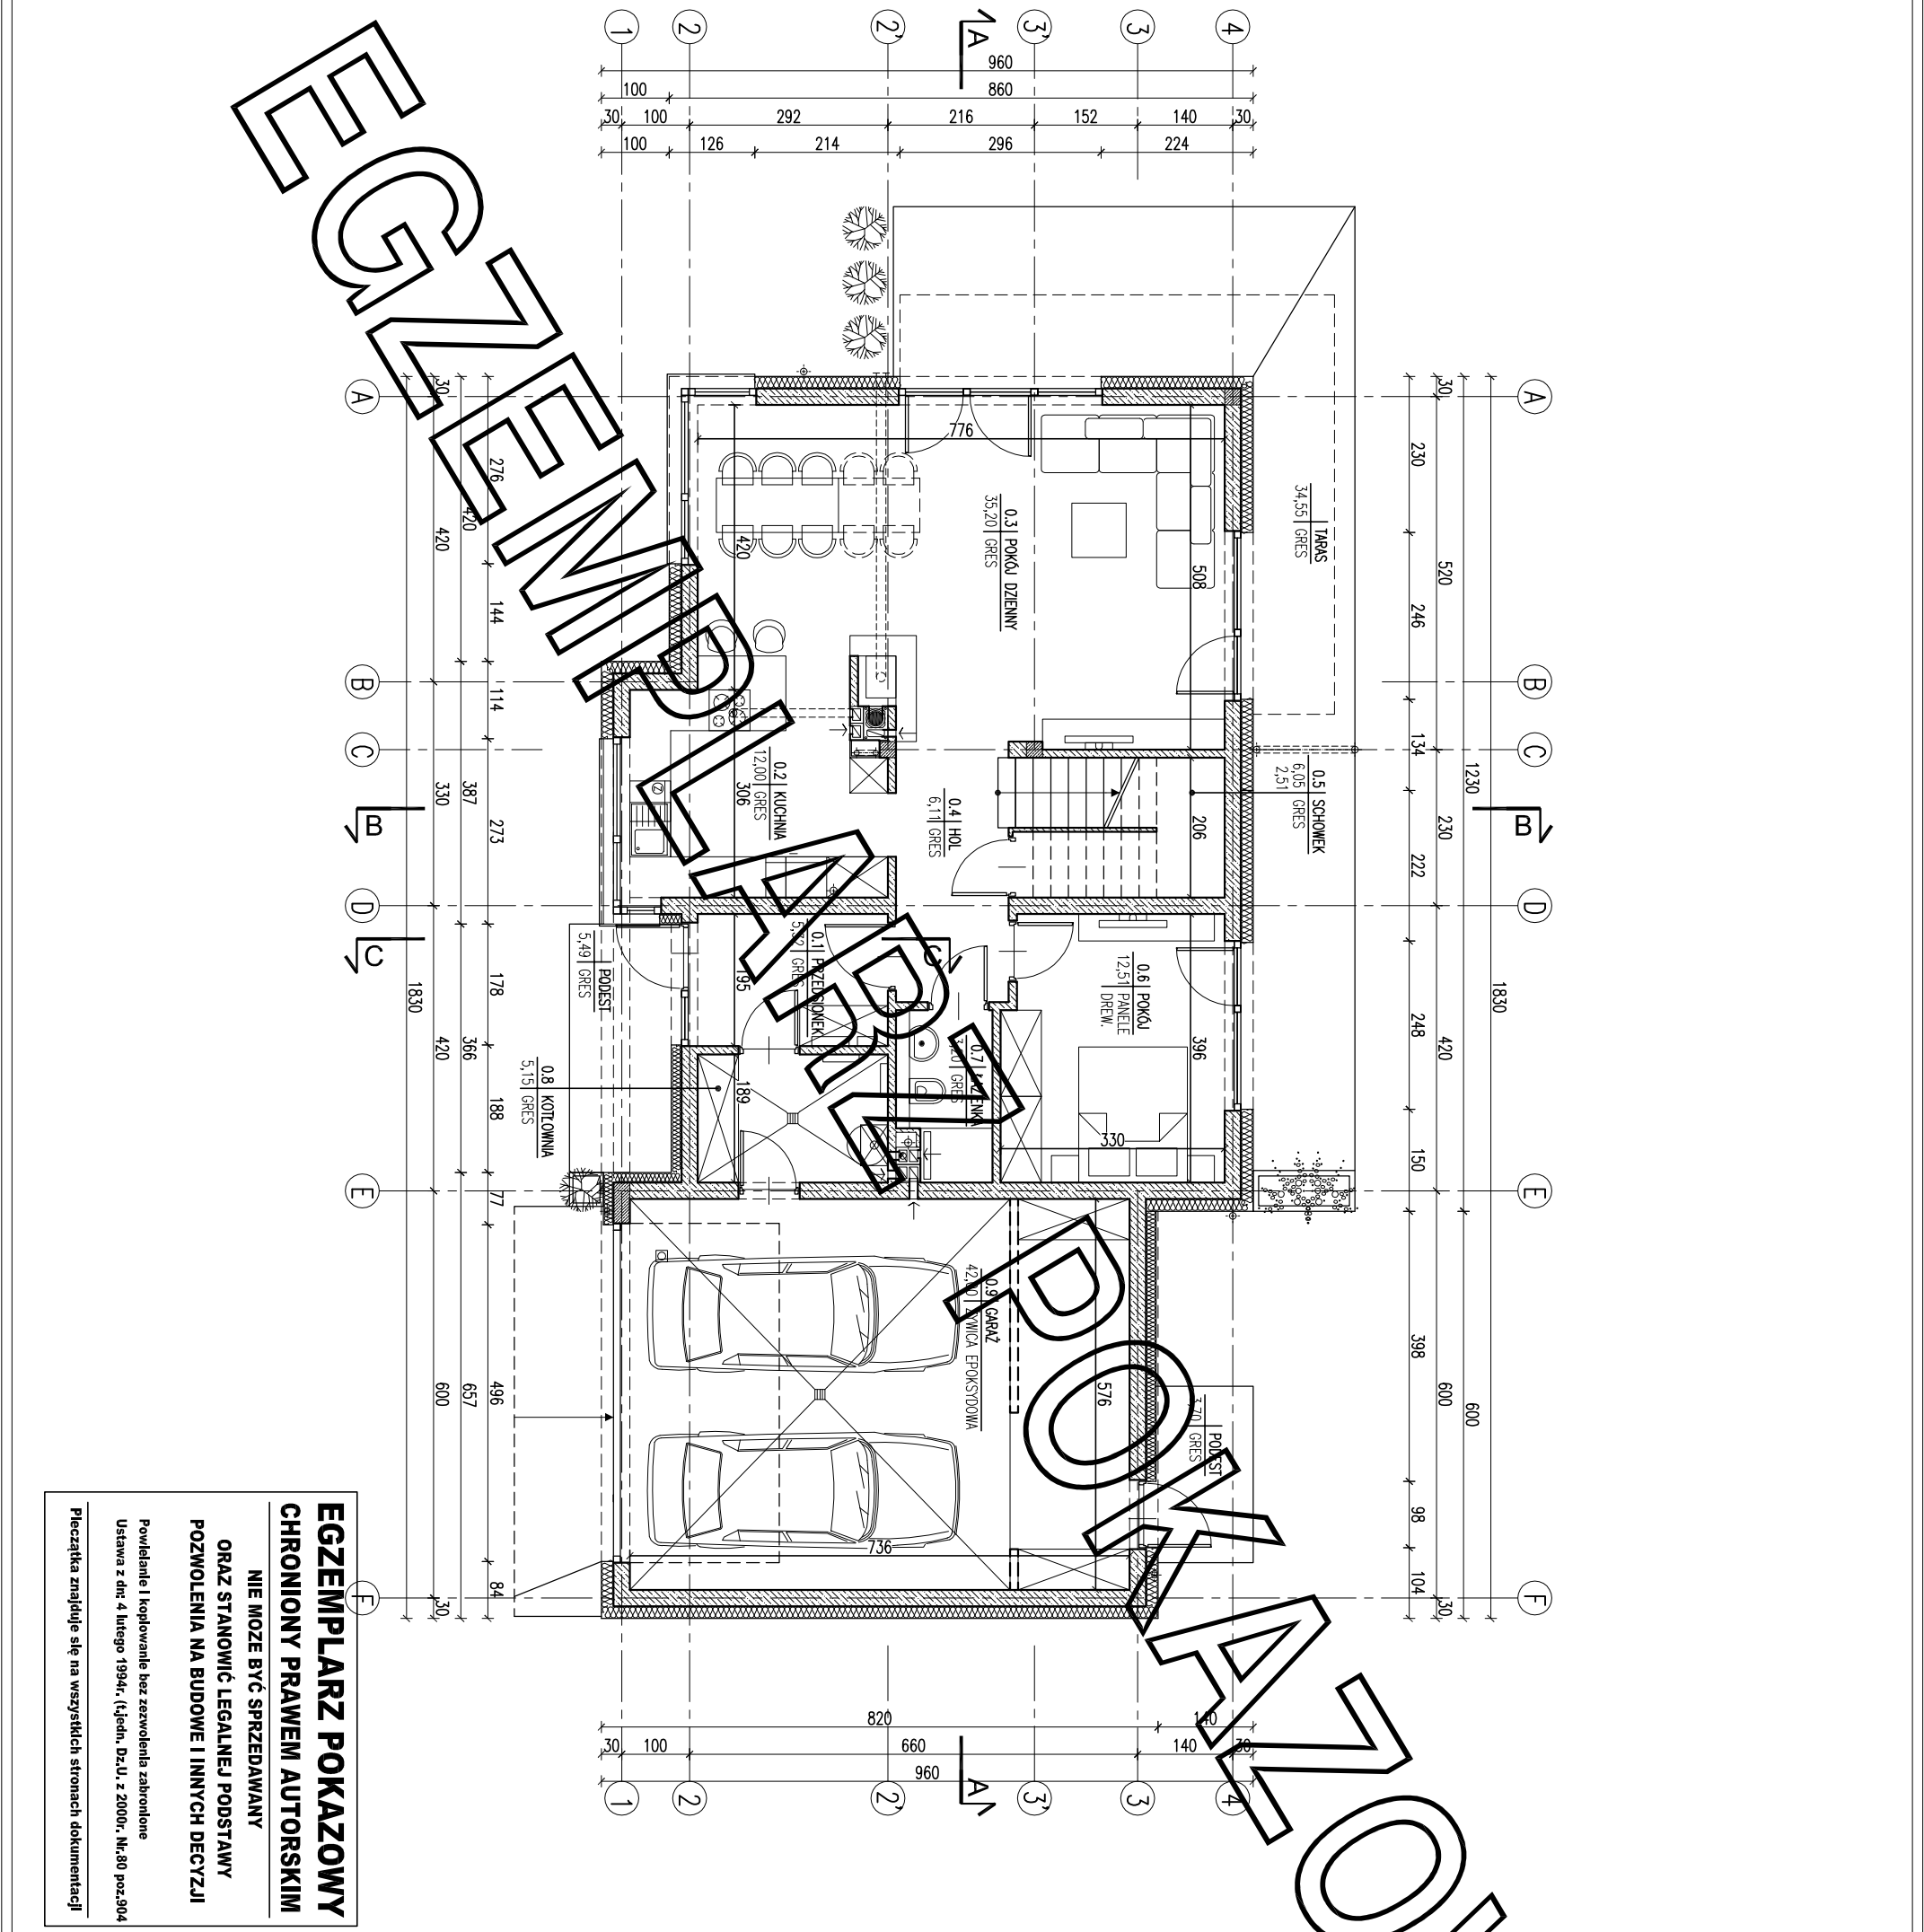

ZESTAWIENIE POWIERZCHNI			
Lp.	Nazwa pomieszczenia	pow.netto [m2]	pow.użytk. [m2]
PARTER			
0.1	przedpok.	5,32	5,32
0.2	kuchnia	12,00	12,00
0.3	pokój dzienny	35,20	35,20
0.4	hol	6,11	6,11
0.5	schowek	6,05	2,51
0.6	pokój	12,51	12,51
0.7	łazienka	3,20	3,20
RAZEM parter / bez garażu i kotłowni		80,39	76,85
0.8	Kotłownia	5,15	5,15
0.9	garaż	42,00	42,00
RAZEM parter		127,54	124,00
PIĘTRO			
1.1	schody	5,95	5,95
1.2	korytarz	7,64	7,64
1.3	pokój	14,89	14,89
1.4	pokój	14,61	14,61
1.5	łazienka	5,89	5,89
1.6	pralnia	4,11	4,11
1.7	pokój	11,98	11,98
1.8	pokój	11,98	11,98
1.9	garderoba	4,80	4,80
RAZEM piętro		81,85	81,85
POW. UŻYTKOWA - bez garażu i kotłowni			158,70
Razem całość		209,39	205,85

Pz-powierzchnia zabudowy	163,08 m²
Pc-powierzchnia całkowita w obrysie zewnętrznych murów	257,76 m²
Kbz-kubatura brutto zamkniętych części budynku	935,33 m³
Powierzchnie i kubatury policzone według normy PN-ISO 9836: 2015 -12 i Rozporządzenia Ministra Rozwoju z dnia 11 września 2020 r w sprawie szczegółowego zakresu i formy projektu budowlanego.	

ARANŻACJA PARTERU 1:100

PROJEKT MURATOR – PROJEKTOWY	
OBIEKT	BUDYNEK MIESZKALNY JEDNOKOŚCIOWY
ADRES BUDOWY	
AUTOR PROJEKTU	mgr inż. arch. Ewa Murator upr.nr. Bc/PdOKK/2004
AUTOR ADAPTACJI	
WZAM	WZAM
PROJEKT	MURATOR PROJEKT
	Sp. z o.o.
	ARCH.
	11g

EGZEMPLARZ POKAZOWY
CHRONIONY PRAWEM AUTORSKIM
NIE MOŻE BYĆ SPRZEDAWANY
ORAZ STANOWIĆ LEGALNEJ PODSTAWY
POZWOLENIA NA BUDOWE I INNYCH DECYZJI
Powyższe i kopiowanie bez zezwolenia zabronione
Ustawa z dn. 4 lutego 1994r. (t.jjedn. Dz.U. z 2000r. Nr.80 poz.304
Pieczęćka znajduje się na wszystkich stronach dokumentacji