


blacha na rąbek stojący	2,5
deskowanie niepełne	2,5
konstrydy drewniane	2,5
wiatroizolacja wysokoparopruszczalna	20,0
krótkie 6x20/wężna mineralna	10,0
ruszt/wężna mineralna	10,0
parozizolacja	
2,5 płyty g-k 2x1,25cm	

	biacha na rpek stojący
2.5	deskowanie niepełne
2.5	kontrasty drewniane
	widrozłozica wyskokoprzpuszczalna
20.0	krakwie 6x20
	puszka powietrzno
18.0	jęki 5x18/wełna mineralna gr 20cm
10.0	parozłozica
	razoł/welna mineralna
	parozłozica
2.5	plyty g-k 2x1.25cm

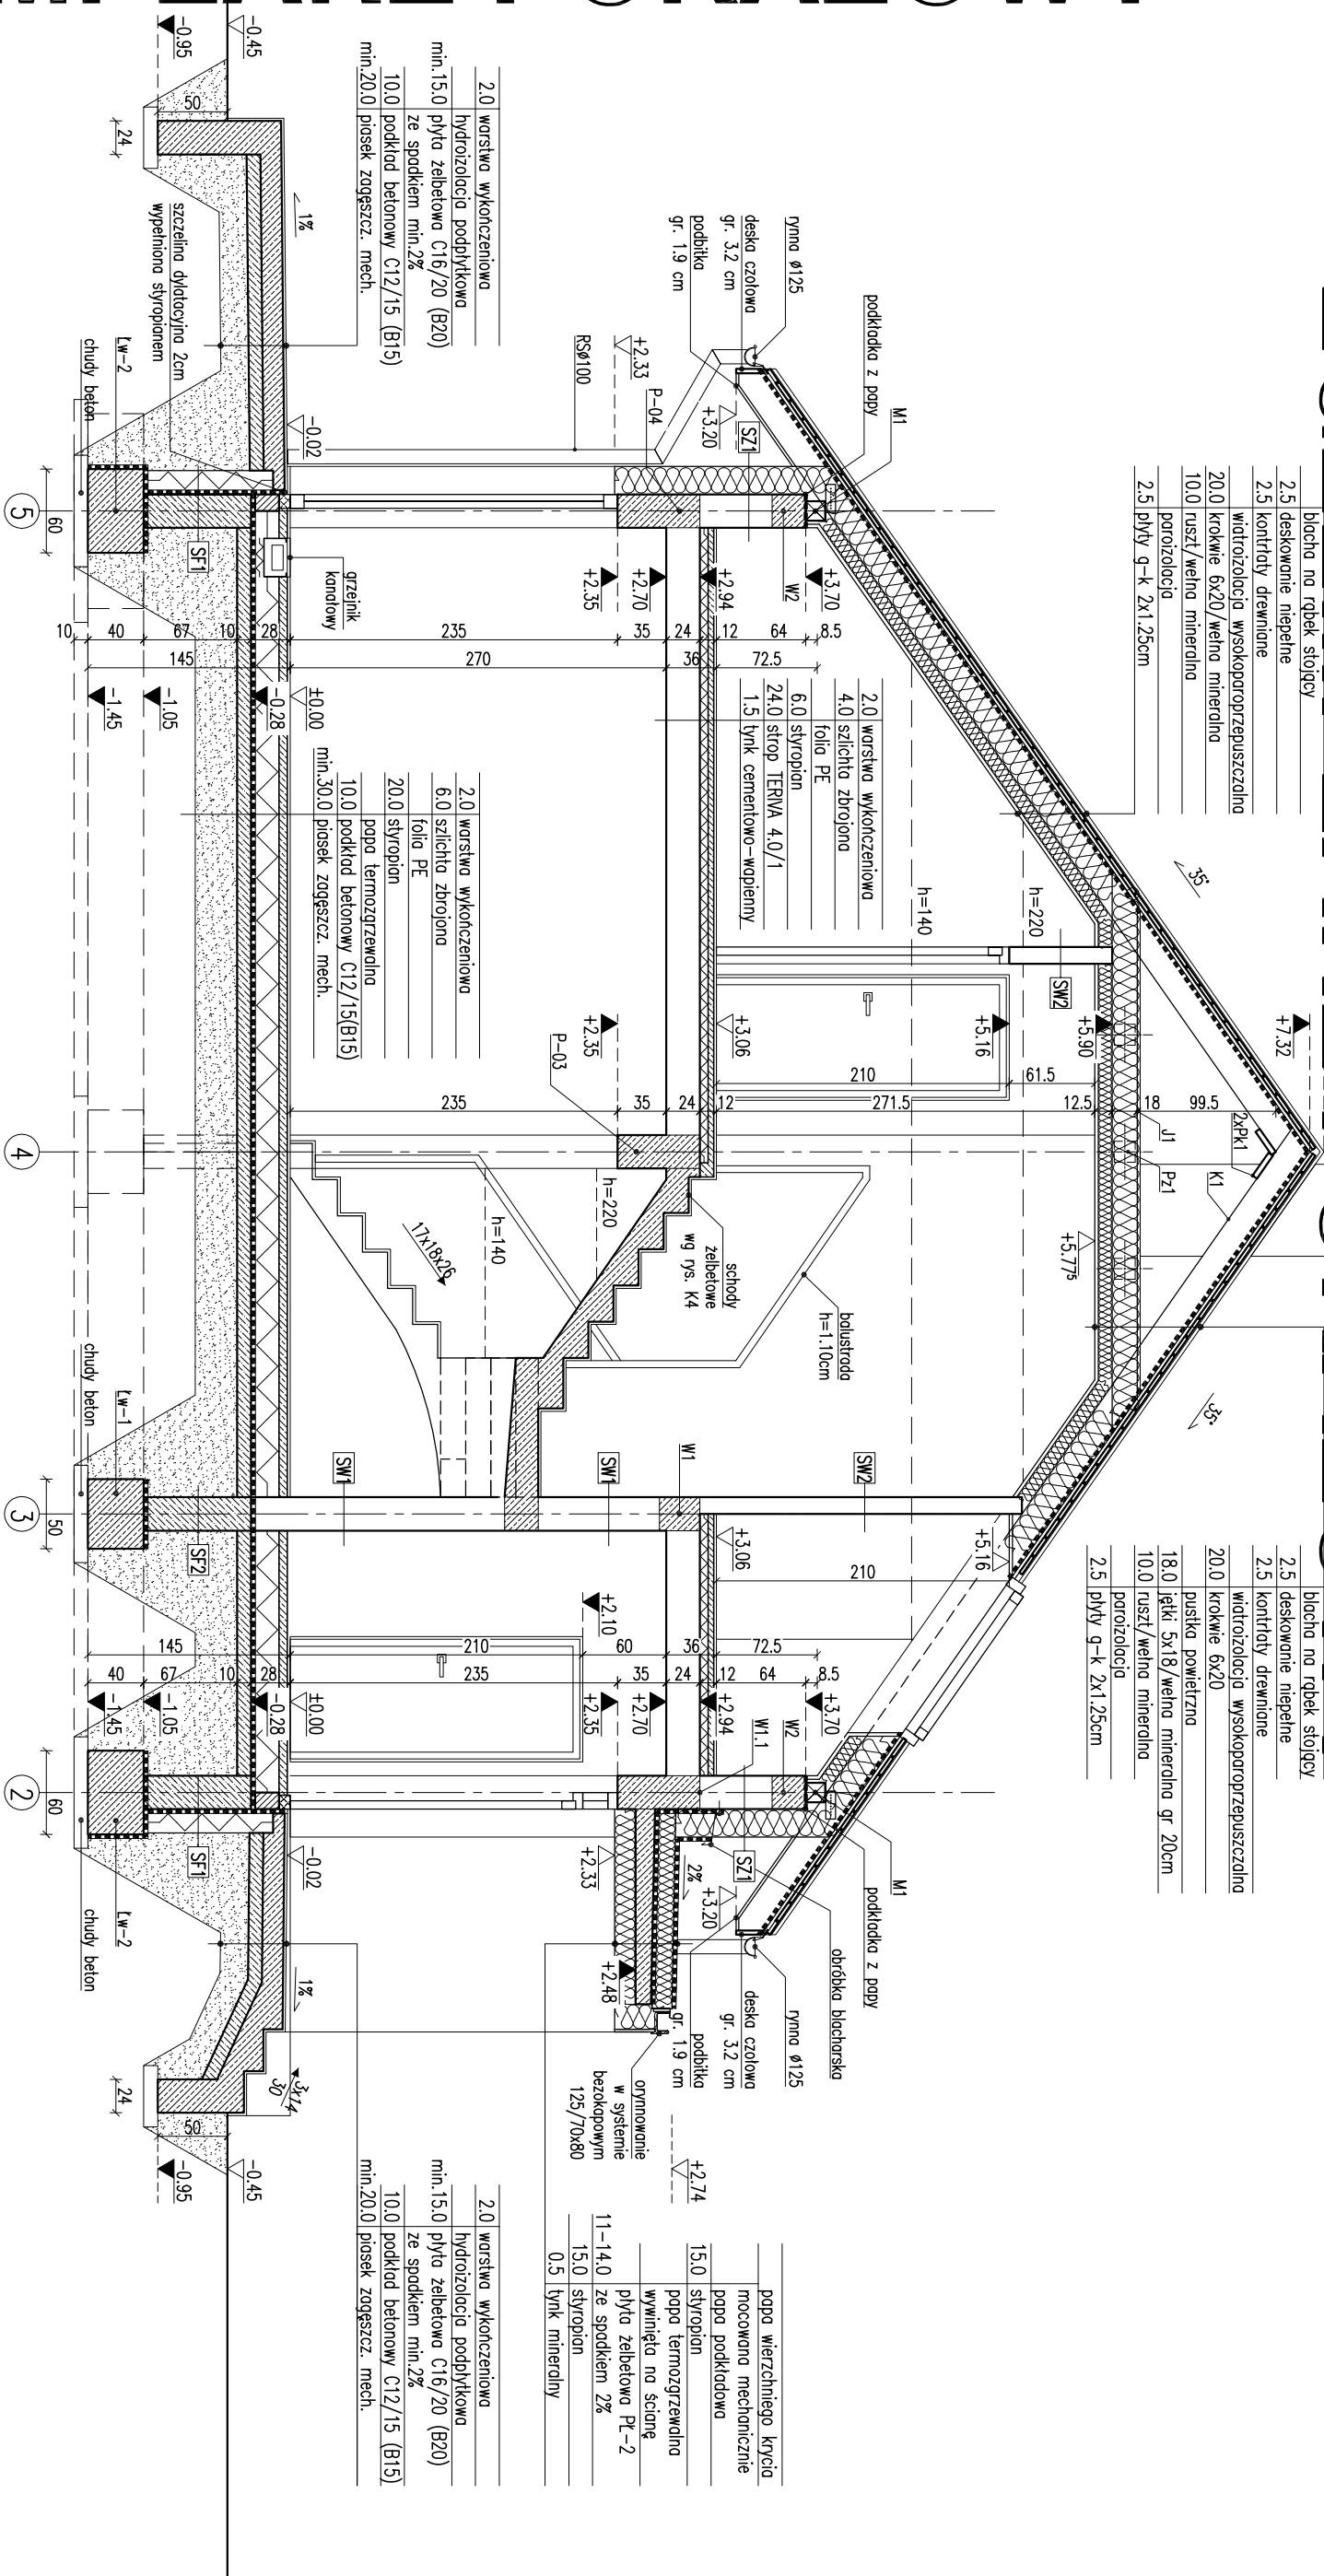

RODZAJE ŚCIAN	
SF1	
24.0	blocki betonowe
17.0	2 x dysperbit
	styropian
0.5	klej na siatce
	tylak mozdikowy, od poziomu terenu, do poziomu ±0,00
SF2	
24.0	blocki betonowe

SZ71	1.5 tynk cementowo-wapienny 24.0 bloczki z betonu komórkowego 20.0 styropian 0.5 tynk mineralny na siatce
SZ72	1.5 tynk cementowo-wapienny 24.0 bloczki z betonu komórkowego 18.0 styropian zoprawa klejowa na siatce 2.0 panele imitujące drewno
SZ73	1.5 tynk cementowo-wapienny 24.0 bloczki z betonu komórkowego 20.0 styropian 0.5 tynk imitujący beton

SW1	
1.5	tylnk cementowo-wapienny
24.0	bloćki z betonu komórkowego
1.5	tylnk cementowo-wapienny

SW2	
1.5	tylnk cementowo-wapienny
12.0	bločki z betonu komórkowego
1.5	tylnk cementowo-wapienny

SW3	
1.5	tylnk cementowo-wapienny
12.0	blocczki z betonu komórkowego
5.0	wielna mineralna
0.5	tylnk mineralny na siatce

EGZEMPLARZ POKAZOWY

NIE MOŻE BYĆ SPRZEDAWANY

**ORAZ STANOWIĆ LEGALNEJ PODSTAWY
POZWOLENIA NA BUDOWE I INNYCH DECYZJI**

Uwagi:

1. Wymiary otworów w świetle muru pod stolarkę okenną i drzwiową dostosować na bieżąco do wymiarów stolarki. (Główny, Dz. Urz. z 2006r., Nr 80 poz. 90)

2.Kominy w strefie nieogrzewanej ~~będą zlikwidowane~~
termicznie np., warstwą wełny mineralnej gr. 5 cm.

PRZEBUDOWA A-A		BRANŻA	
DOM Murator M243		1:50	
Wzorowy – wariancik		ARCH	
OBJEKT	JEDNORODZINNY DOM WOLNOUSTAJĄCY		
ADRES BUDOWY			
AUTOR PROJEKTU	mgr inż. arch. Ewa Kwiatkowska upr.nr Bz./pdk/1407/2004	PISZE	
AUTOR ADAPTACJI		PISZE	
WYMAGANIA	M.M. MURATOR PROJEKT	M.M. RYS	
PROJEKT	Sp. z o.o.	A5	