


EGZEMPLARZ POKAZOWY

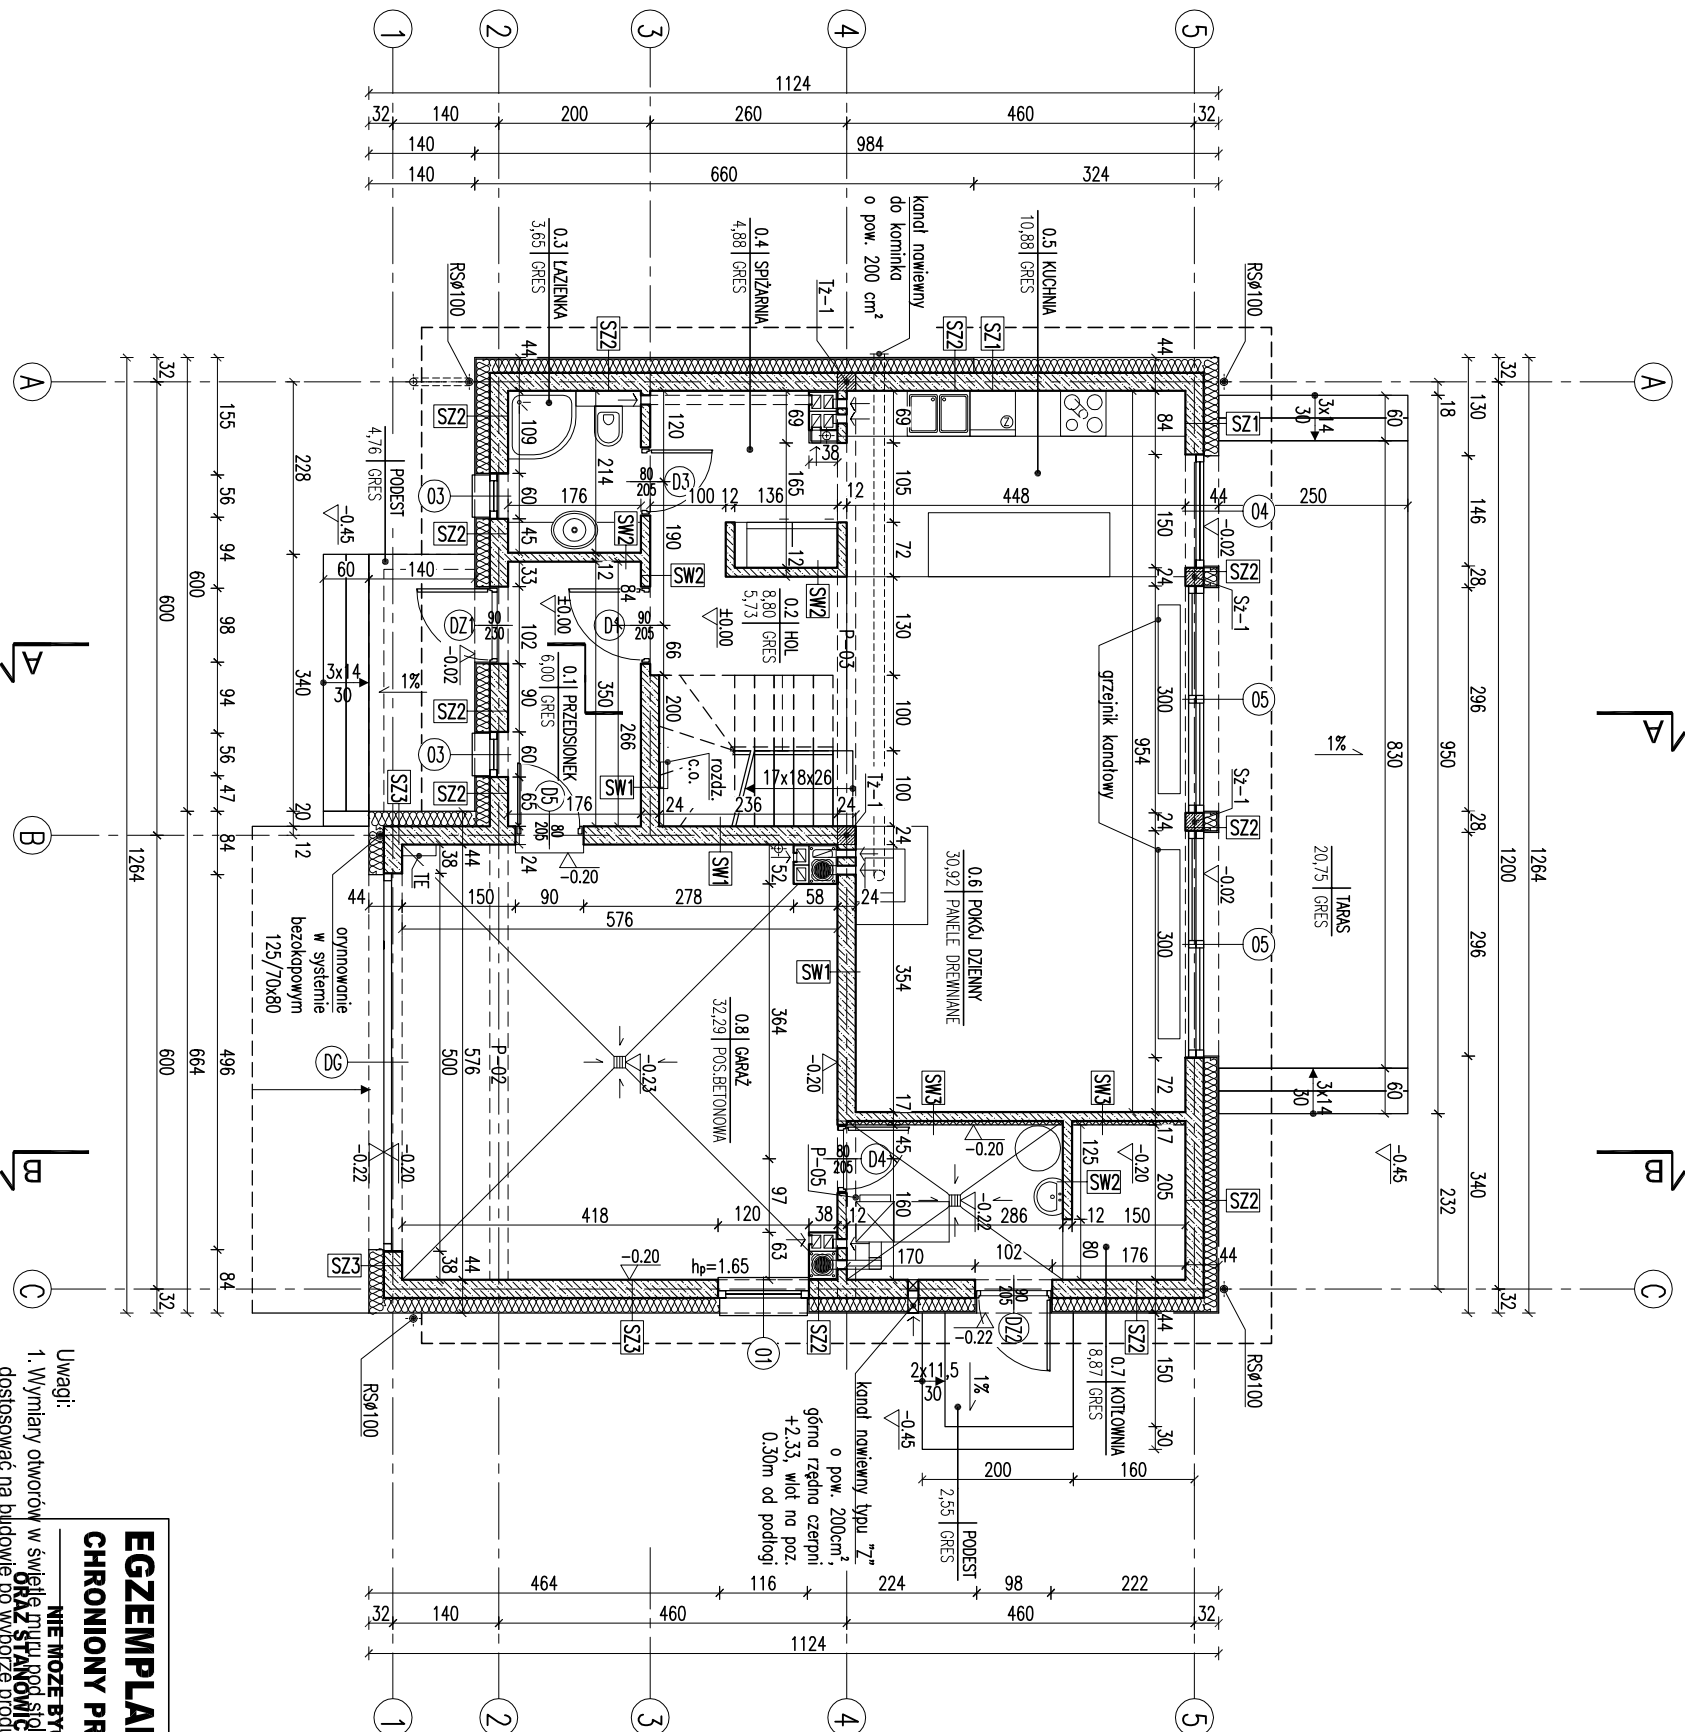

Uwagi:

- Wymiary otworów w świetle przeliczeń okien i drzwi, nie uwzględniając grubszych elementów konstrukcyjnych, podawane są z uwzględnieniem grubości przeliczeń.
- W miejscu projektowanego kotłowni i pieca na paliwo stałe wznosić posadzkę.
- Posadzkę przed kominkiem wykonać z materiału odpowiadającego podłogom w pomieszczeniach, z uwzględnieniem grubości przeliczeń.

EGZEMPLARZ POKAZOWY
CHRONIONY PRAWEM AUTORSKIM

RODZAJE ŚCIAN

SF1	błoczek betonowy	SZ3	1.5 tynk cementowo-wapienny
24.0	2 x dysperbit	24.0	błoczek z betonu komórkowego
17.0	styropian	20.0	styropian
0.5	klej na ściance	0.5	tynk imitujący beton
	tynk mozaikowy od poziomu terenu, do poziomu ±0,00	SW1	1.5 tynk cementowo-wapienny
SF2	błoczek betonowy	24.0	błoczek z betonu komórkowego
24.0	błoczek betonowy	1.5	tynk cementowo-wapienny
SZ1	1.5 tynk cementowo-wapienny	SW2	1.5 tynk cementowo-wapienny
24.0	błoczek z betonu komórkowego	12.0	błoczek z betonu komórkowego
20.0	styropian	1.5	tynk cementowo-wapienny
0.5	tynk mineralny na ściance	SW3	1.5 tynk cementowo-wapienny
SZ2	1.5 tynk cementowo-wapienny	12.0	błoczek z betonu komórkowego
24.0	błoczek z betonu komórkowego	5.0	wetno mineralne
18.0	styropian	0.5	tynk mineralny na ściance
2.0	panele imitujące drewno		



- 1 - łazienka - parter
2 - kuchnia - parter
3 - kuchnia - parter
4 - sypialnia - parter
K - pion kanalizacyjny
- 1 - garaż - parter
2 - pokój dzienny - parter
3 - pokój dzienny - parter
4 - łazienka+pralnia - poddasze

- kanał dymowy Ø200
- kanał wentylacyjny o pow. 200 cm²

RZUT PARTERU

1:100

ARCH

DOM MURATOR M243 Wzorowy - wariant

OBIEKT JEDNORODZINNY DOM WOLNOSTOJĄCY

ADRES

BUDOWY

AUTOR mgr inż. arch. Ewa

PROJEKT upr.nr Br./PdOk

AUTOR ADAPTACJI

WZM MURATOR PROJEKT

Sp. z o.o.

A1