


EGZEMPLARZ POKAZOWY

2.5 deskirowanie niepełne	blachna na rąbek stojący
2.5 kontrłaty drewniane	
wiatroizolacja wysokoparoprzepuszczalna	
20.0 krokwie 6x20/ wełna mineralna gr.20cm	
10.0 ruszt/ wełna mineralna gr.10cm	
parozizolacja	
2.5 płyty g-k 2x1.25cm	

2.5 deskirowanie niepełne	blachna na rąbek stojący
2.5 kontrłaty drewniane	
wiatroizolacja wysokoparoprzepuszczalna	
20.0 krokwie 6x20/ wełna mineralna gr.20cm	
18.0 jętki 5x18/ wełna mineralna gr.20cm	
10.0 ruszt/ wełna mineralna gr.10cm	
parozizolacja	
2.5 płyty g-k 2x1.25cm	

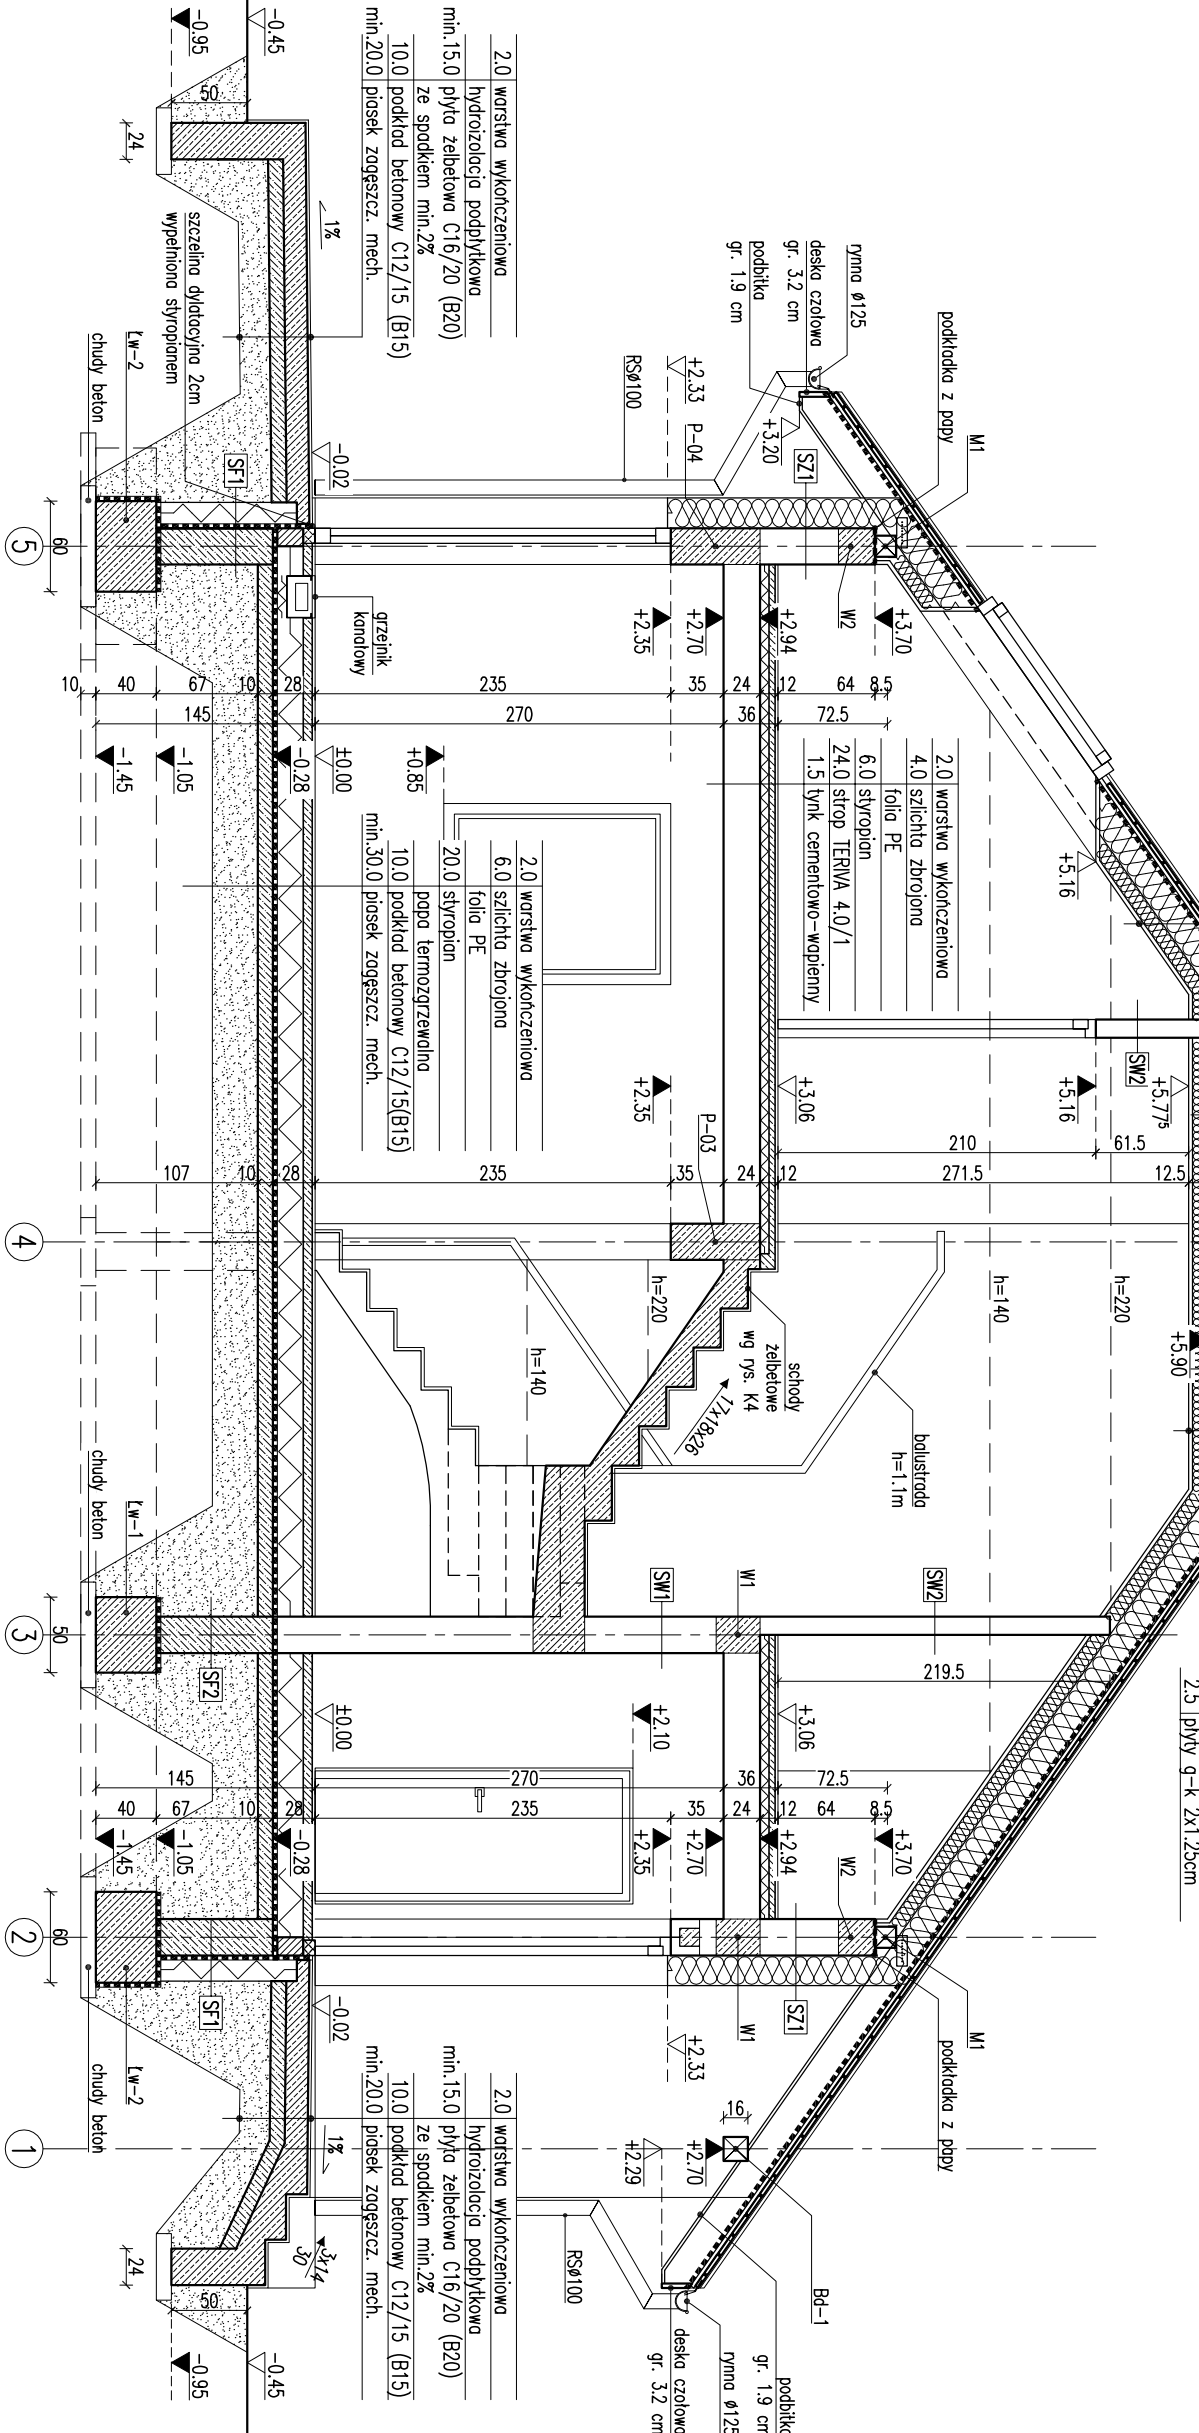

EGZEMPLARZ POKAZOWY

RODZAJE ŚCIAN	SZ1
SF1	1.5 tynk cementowo-wapienny
24.0	24.0 bloczki z betonu komórkowego
2 x dyspersbit	20.0 styropian
17.0 styropian	0.5 tynk mineralny na siłce
0.5 tynk mozaikowy od poziomu terenu, do poziomu ±0.00	SZ2
SF2	1.5 tynk cementowo-wapienny
24.0	24.0 bloczki z betonu komórkowego
	18.0 styropian
	0.5 tynk mozaikowy od poziomu terenu, do poziomu ±0.00
	SZ3
	1.5 tynk cementowo-wapienny
	24.0 bloczki z betonu komórkowego
	20.0 styropian
	0.5 tynk mozaikowy od poziomu terenu, do poziomu ±0.00

SZ1	1.5 tynk cementowo-wapienny
24.0	24.0 bloczki z betonu komórkowego
20.0	20.0 styropian
0.5	0.5 tynk mineralny na siłce
SZ2	1.5 tynk cementowo-wapienny
24.0	24.0 bloczki z betonu komórkowego
18.0	18.0 styropian
0.5	0.5 tynk mozaikowy od poziomu terenu, do poziomu ±0.00
SZ3	1.5 tynk cementowo-wapienny
24.0	24.0 bloczki z betonu komórkowego
20.0	20.0 styropian
0.5	0.5 tynk mozaikowy od poziomu terenu, do poziomu ±0.00

SW1	1.5 tynk cementowo-wapienny
24.0	24.0 bloczki z betonu komórkowego
1.5	1.5 tynk mineralny na siłce
SW2	1.5 tynk cementowo-wapienny
12.0	12.0 bloczki z betonu komórkowego
1.5	1.5 tynk mineralny na siłce
SW3	1.5 tynk cementowo-wapienny
12.0	12.0 bloczki z betonu komórkowego
5.0	5.0 wełna mineralna
0.5	0.5 tynk mineralny na siłce

Uwagi:

- Wymiary otworów w świetle muru są podane z uwzględnieniem grubości muru.
- Koniny w strefie nieogrzewanej.
- termicznie np. warstwą wełny mineralnej gr. 5 cm.

EGZEMPLARZ POKAZOWY
CHRONIONY PRAWEM AUTORSKIM
NIE MOŻE BYĆ SPRZEDAWANY
ORAZ STANOWIĆ LEGALNEJ PODSTAWY
POZWOLENIA NA BUDOWE I INNYCH DECYZJI

PRZEBÓJ A-A	BRANŻA
DOM MURATOR M243	ARCH
OBIEKT	JEDNORODZINNY DOM WOLNOSTOJĄCY
ADRES	BUDOWY
AUTOR	mgr inż. arch. Ewa
PROJEKTU	upr.nr Br./Pdok
AUTOR	ADAPTACJI
WZM	MURATOR PROJEKT
PROJEKT	Sp. z o.o.