


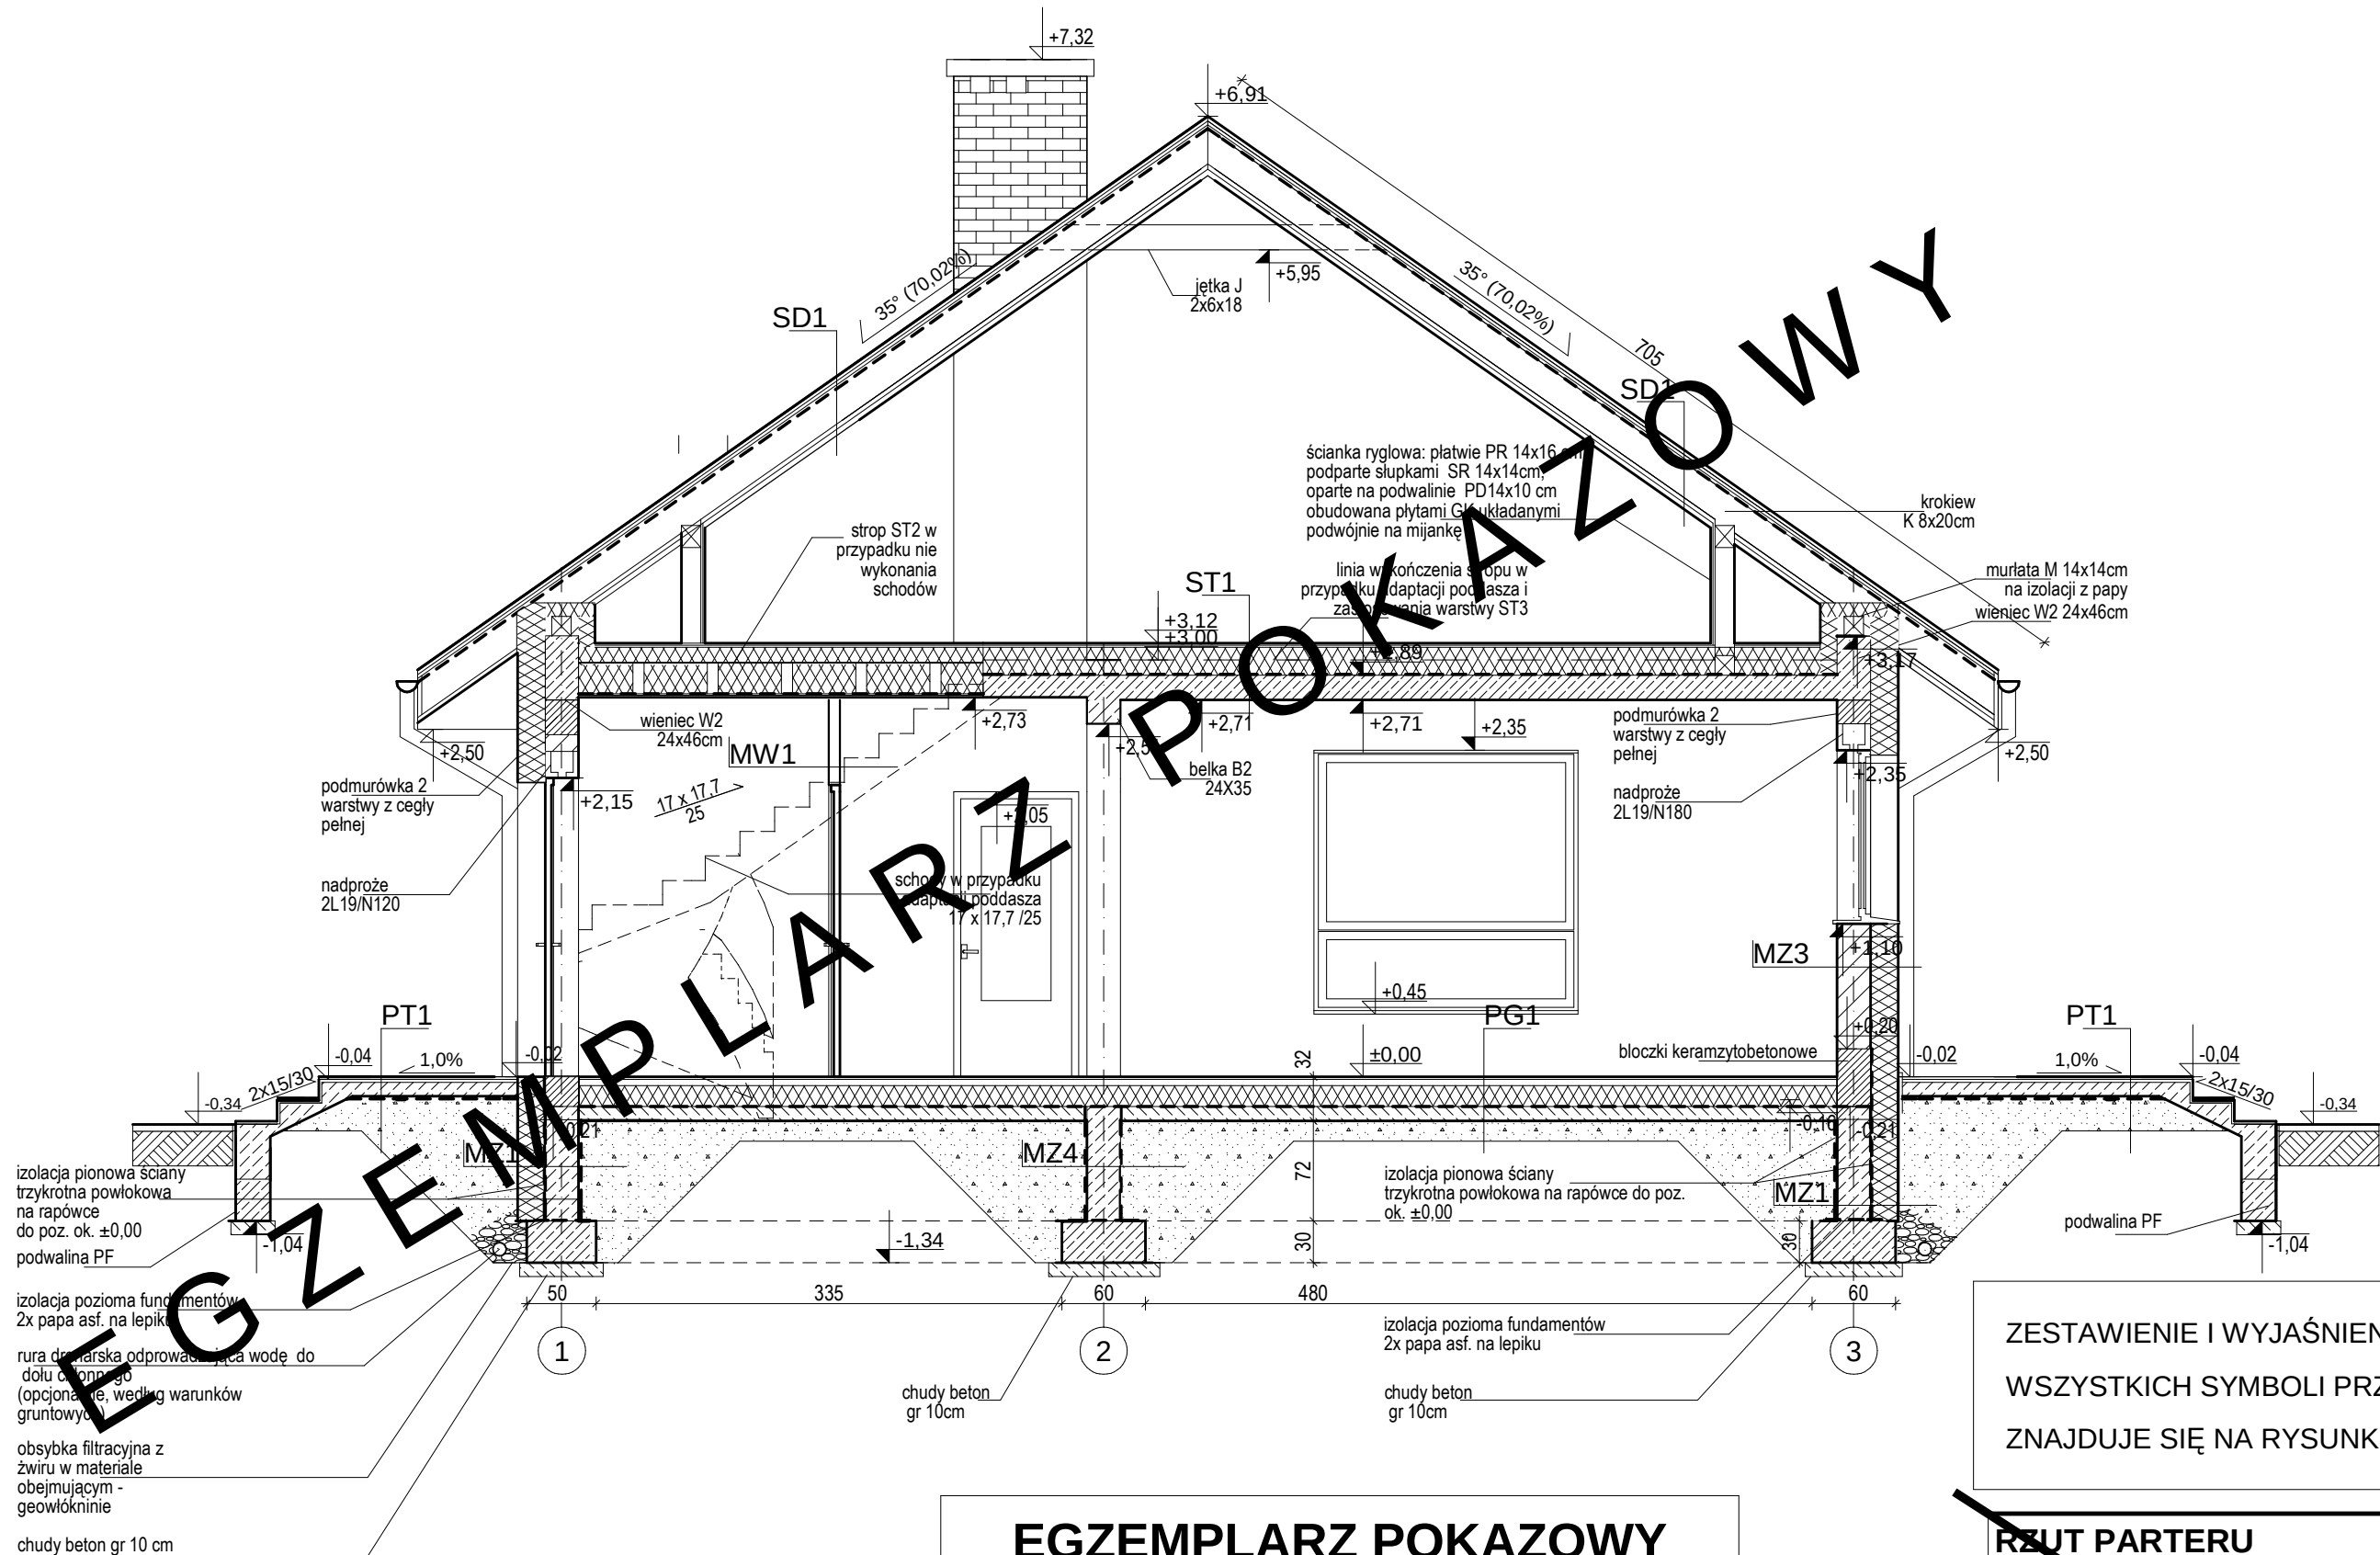

ZESTAWIENIE I WYJAŚNIENIE OPISOWE
WSZYSTKICH SYMBOLI PRZEGRÓD -
ZNAJDUJE SIĘ NA RYSUNKU: A11

EGZEMPLARZ POKAZOWY
CHRONIONY PRAWEM AUTORSKIM
NIE MOŻE BYĆ SPRZEDAWANY
ORAZ STANOWIĆ LEGALNEJ PODSTAWY
POZWOLENIA NA BUDOWĘ I INNYCH DECYZJI
POWIELANIE I KOPIOWANIE BEZ ZEZWOLENIA ZABRONIONE
Ustawa z 4 lutego 1994r. (t.jedn. Dz.U. z 2000r. Nr 80 poz.904
Pieczęć znajduje się na wszystkich stronach dokumentacji

RZUT PARTERU		SKALA	1:100
DOM MURATOR C275 "Wzniosły"		BRANŻA	ARCH.
OBIEKT	JEDNORODZINNY DOM WOLNOSTOJĄCY		
ADRES BUDOWY	działka nr 120/4, obr. Dobra, gmina Dobra,		
INWESTOR	Państwo: Anna i Krzysztof Bakowscy ul. T. Lenartowicza 3-4/1 71-445 Szczecin		
AUTOR PROJ. OPRACOWAŁ:	mgr inż. arch. PRZEMYSŁAW BIRYŁO	09.2015	
PROJEKTANT ADAPTACJI	mgr inż. arch. PRZEMYSŁAW BIRYŁO	PODPIS / DATA	
BIRYŁO ARCHITEKCI Szczecin, ul. Lenartowicza 3-4/2, tel/fax: 91 4281823, www.birylo.pl			E2