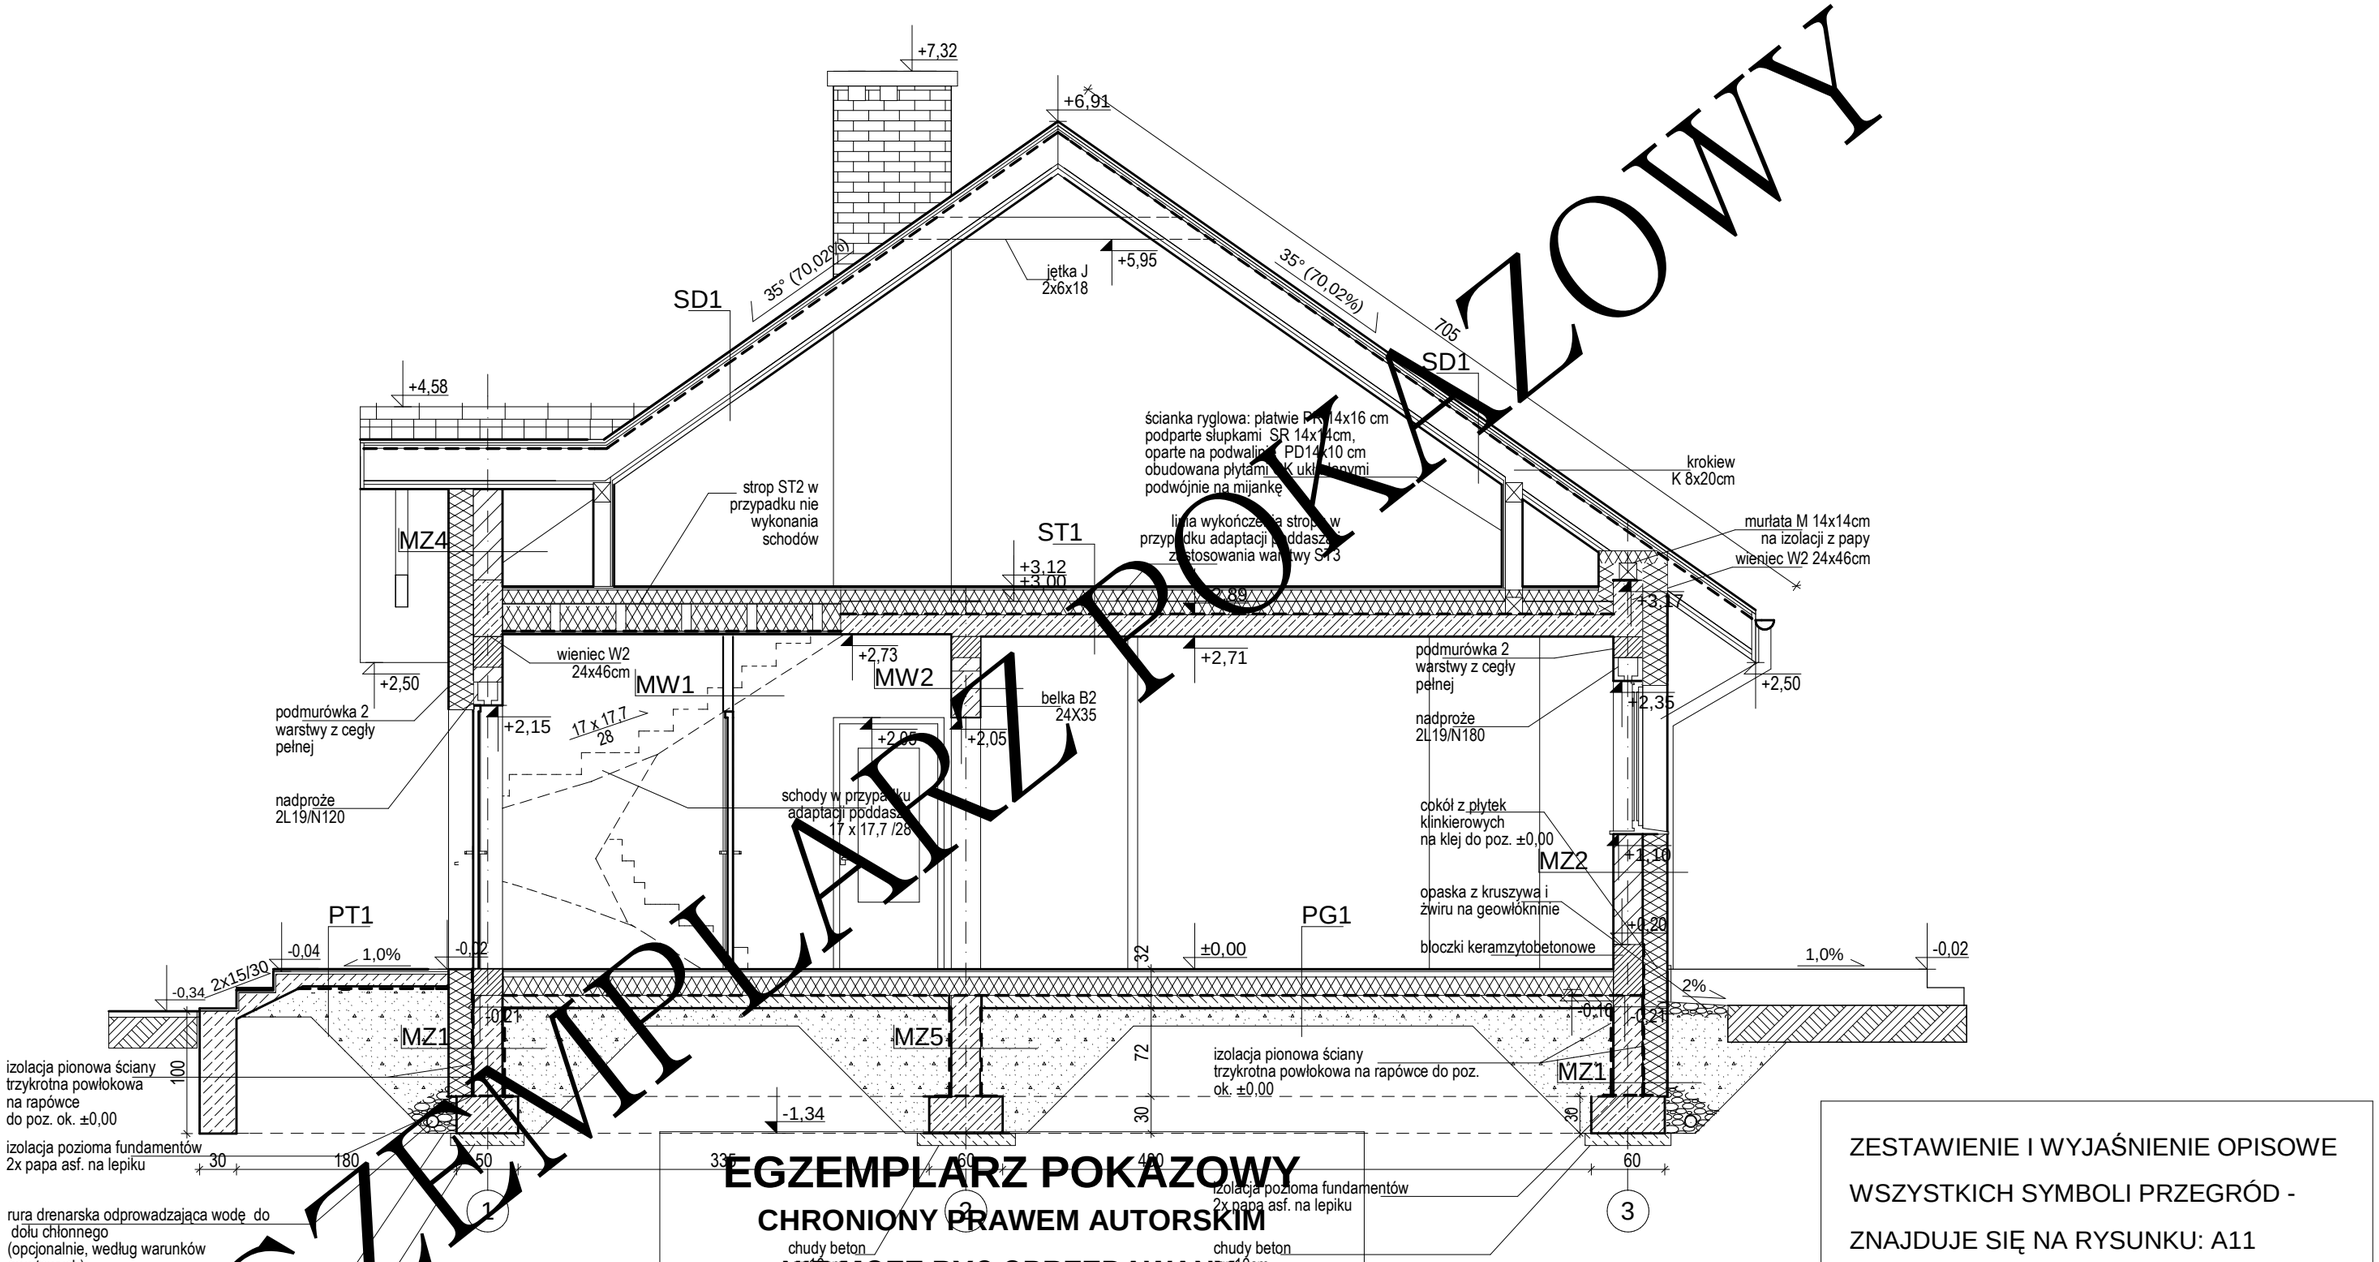


EGZEMPLARZ POKAZOWY
EGZEMPLARZ POKAZOWY
CHRONIONY PRAWEM AUTORSKIM
NIE MOZE BYC SPRZEDAWANY
ORAZ STANOWIC LEGALNEJ PODSTAWY
POZWOLENIA NA BUDOWE I INNYCH DECYZJI
POWIELANIE I KOPIOWANIE BEZ ZEZWOLENIA ZABRONIONE
Ustawa z 4 lutego 1994r. (t.jedn. Dz.U. z 2000r. Nr 80 poz.904
Pieczatka znajduje sie na wszystkich stronach dokumentacji

ZESTAWIENIE I WYJAŚNIENIE OPISOWE WSZYSTKIEH SYMBOLI PRZEGRÓD - ZNAJDUJE SIĘ NA RYSUNKU: A11

PRZEKRÓJ P2

SKALA

BRANŻA ARCH.

DOM MUR... C316 "Z perspektywą"

OBIEKT	JEDNO...ZINNY DOM WOLNOST...CY
ADRES BUDOWY	
AUTOR PROJ. OPRACOWAŁ:	mgr inż. arch. PRZEMY... BIRYŁO upr... .../2002 mgr inż. arch. MA... BIRYŁO
PROJEKTANT ADAPTACJI	PODPIS / DATA

BI... ARCHITEKCI
...zecin,ul.Lenartowicza 3-4/1,tel/fax:91 4281823,www.birylo.pl

A9