


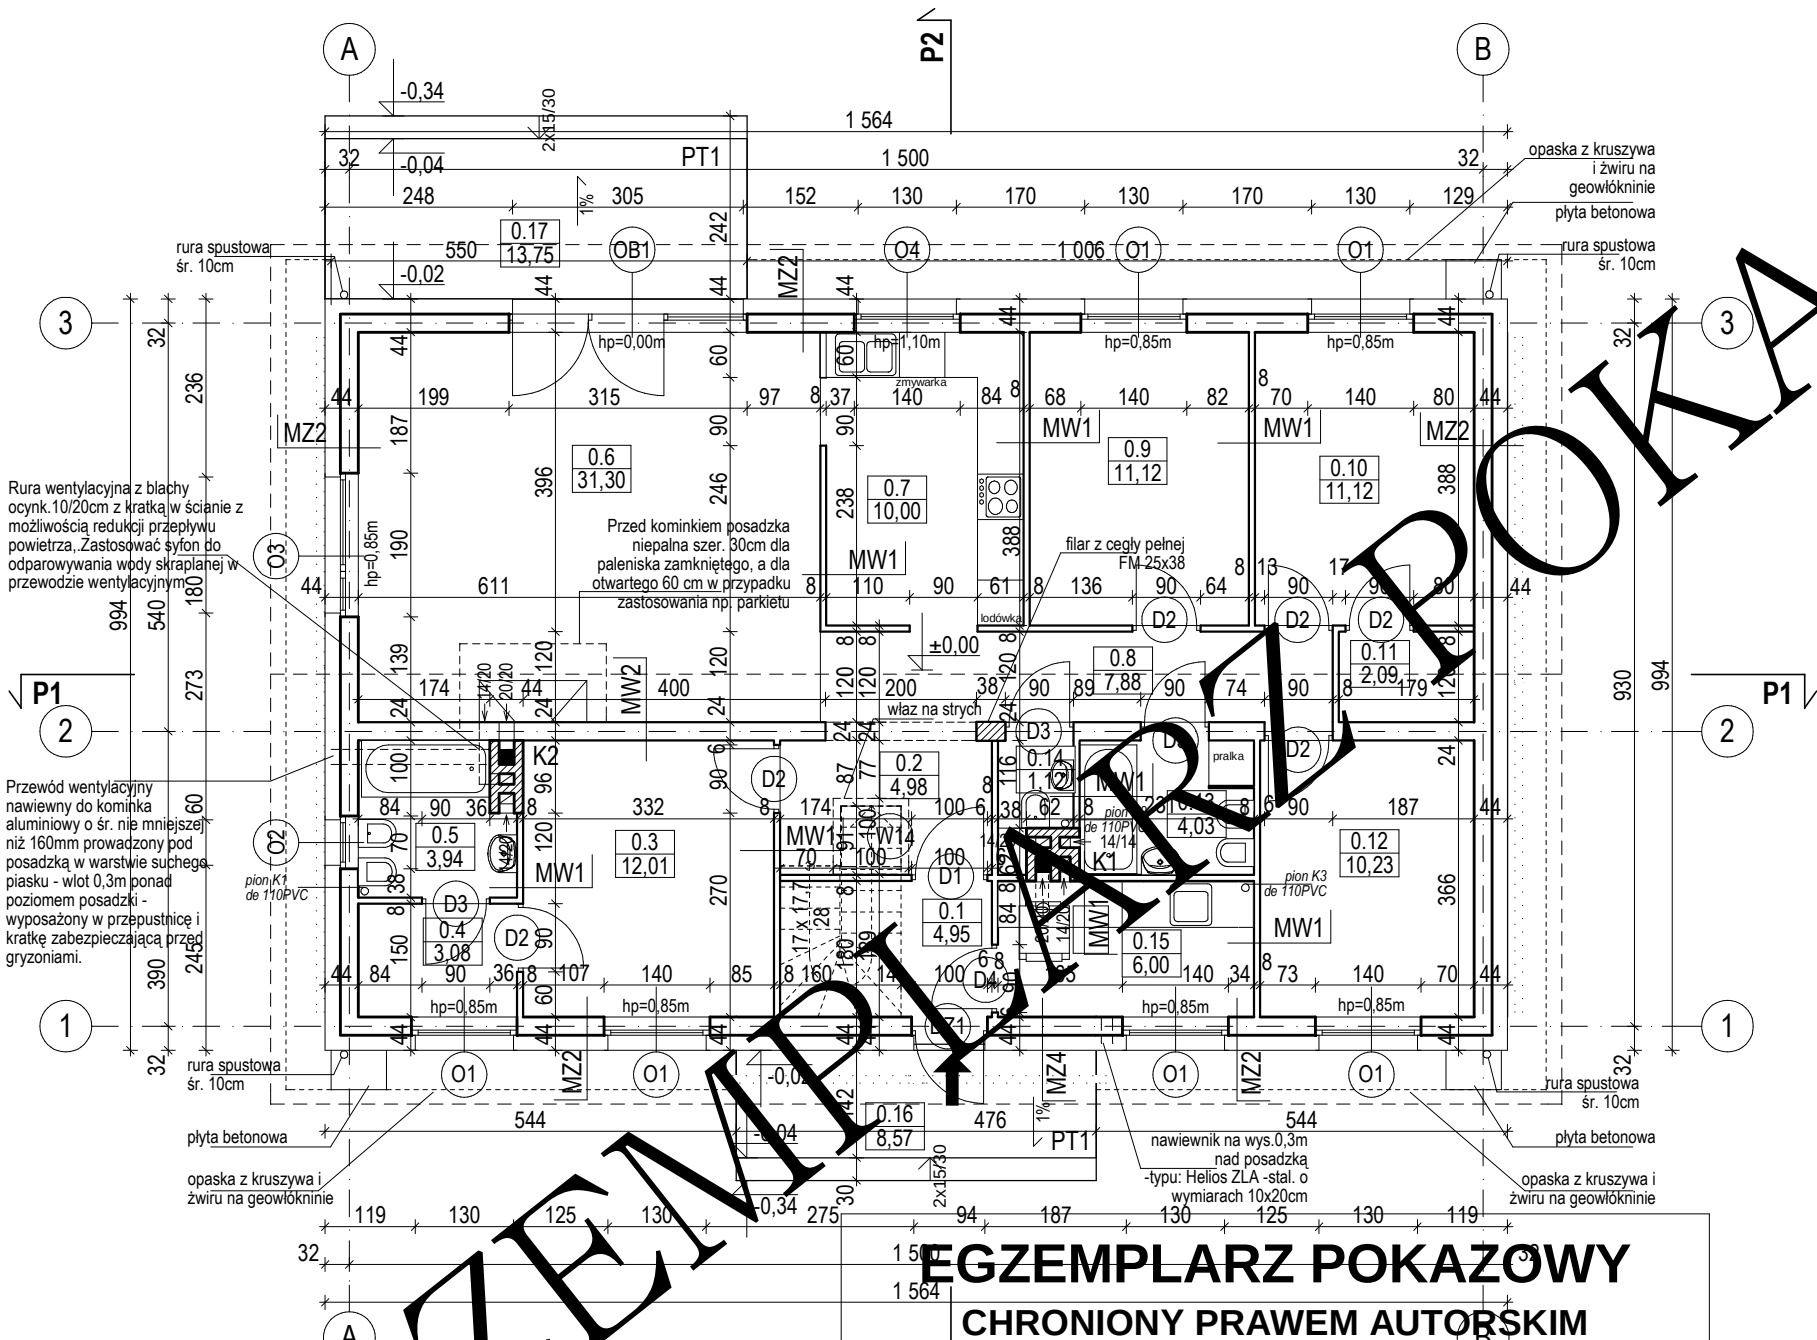

BILANS POWIERZCHNI				
w świetle wykonanych ścian według przepisów zawartych w rozporządzeniu Ministra Transportu, Budownictwa i Gospodarki Morskiej z dnia 25 kwietnia 2012 r. w sprawie szczegółowego zakresu i formy projektu budowlanego (Dz. U. z dnia 27 kwietnia 2012 r. poz. 462) i wg normy ISO PN 9836:1997				
NR POM.	NAZWA POMIESZCZENIA	RODZAJ POSADZKI	POW. NETTO	POW. UŻYTKOWA
0.1	Przedśionek	terakota	4,95	4,95
0.2	Hol	terakota	4,98	4,98
0.3	Pokój	parkiet	12,01	12,01
0.4	Garderoba	parkiet	3,08	3,08
0.5	Łazienka	terakota	3,94	3,94
0.6	Pokój dzienny	parkiet	31,30	31,30
0.7	Kuchnia	terakota	10,00	10,00
0.8	Korytarz	terakota	7,88	7,88
0.9	Sypialnia I	parkiet	11,12	11,12
0.10	Sypialnia II	parkiet	11,12	11,12
0.11	Garderoba	parkiet	2,09	2,09
0.12	Sypialnia III	parkiet	10,23	10,23
0.13	Łazienka	terakota	4,03	4,03
0.14	Toaleta	terakota	1,12	1,12
RAZEM POWIERZCHNIE PARTERU bez kotłowni (m2)			117,85	117,85
0.15	Kotłownia	terakota	6,00	-
RAZEM POWIERZCHNIE			123,85	123,85
0.16	Taras	terakota	8,57	8,57
0.17	Taras	terakota	13,75	13,75
POWIERZCHNIA NETTO (m2)			123,85	
POW. UŻYTKOWA (m2)			117,85	
POWIERZCHNIA CAŁKOWITA (m2)			155,46	
POWIERZCHNIA ZABUDOWY (m2)			155,46	
KUBATURA (m3)			853,32	
POWIERZCHNIA PODDASZA - przypadku adaptacji			106,84	70,32

ZESTAWIENIE I WYJAŚNIENIE OPISOWE
WSZYSTKICH SYMBOLI PRZEGRÓD -
ZNAJDUJE SIĘ NA RYSUNKU: A11

EGZEMPLARZ POKAZOWY
CHRONIONY PRAWEM AUTORSKIM
NIE MOŻE BYĆ SPRZEDAWANY
ORAZ STANOWIĆ LEGALNEJ PODSTAWY
POZWOLENIA NA BUDOWĘ I INNYCH DECYZJI

POWIELANIE I KOPIOWANIE BEZ ZEZWOLENIA ZABRONIONE
Ustawa z 4 lutego 1994r. (t.jedn. Dz.U. z 2000r. Nr 80 poz.904
Pieczęć znajduje się na wszystkich stronach dokumentacji

RZUT PARTERU		SKALA	1:100
DOM MUR. NR C316 "Z perspektywą"		BRANŻA	ARCH.
OBIEKT	JEDNOKONDYNNY DOM WOLNOSTOJĄCY		
ADRES BUDOWY			
AUTOR PROJ. OPRACOWAŁ:	mgr inż. arch. PRZEMYSŁAW BIRYŁO upr. 01A/2002		
PROJEKTANT ADAPTACJI	mgr inż. arch. MACIEJ BIRYŁO		
			PODPIS / DATA
BIRYŁO ARCHITEKTURA Szczecin, ul. Leśna 3-4/1, tel/fax: 91 4281823, www.birylo.pl			A4