


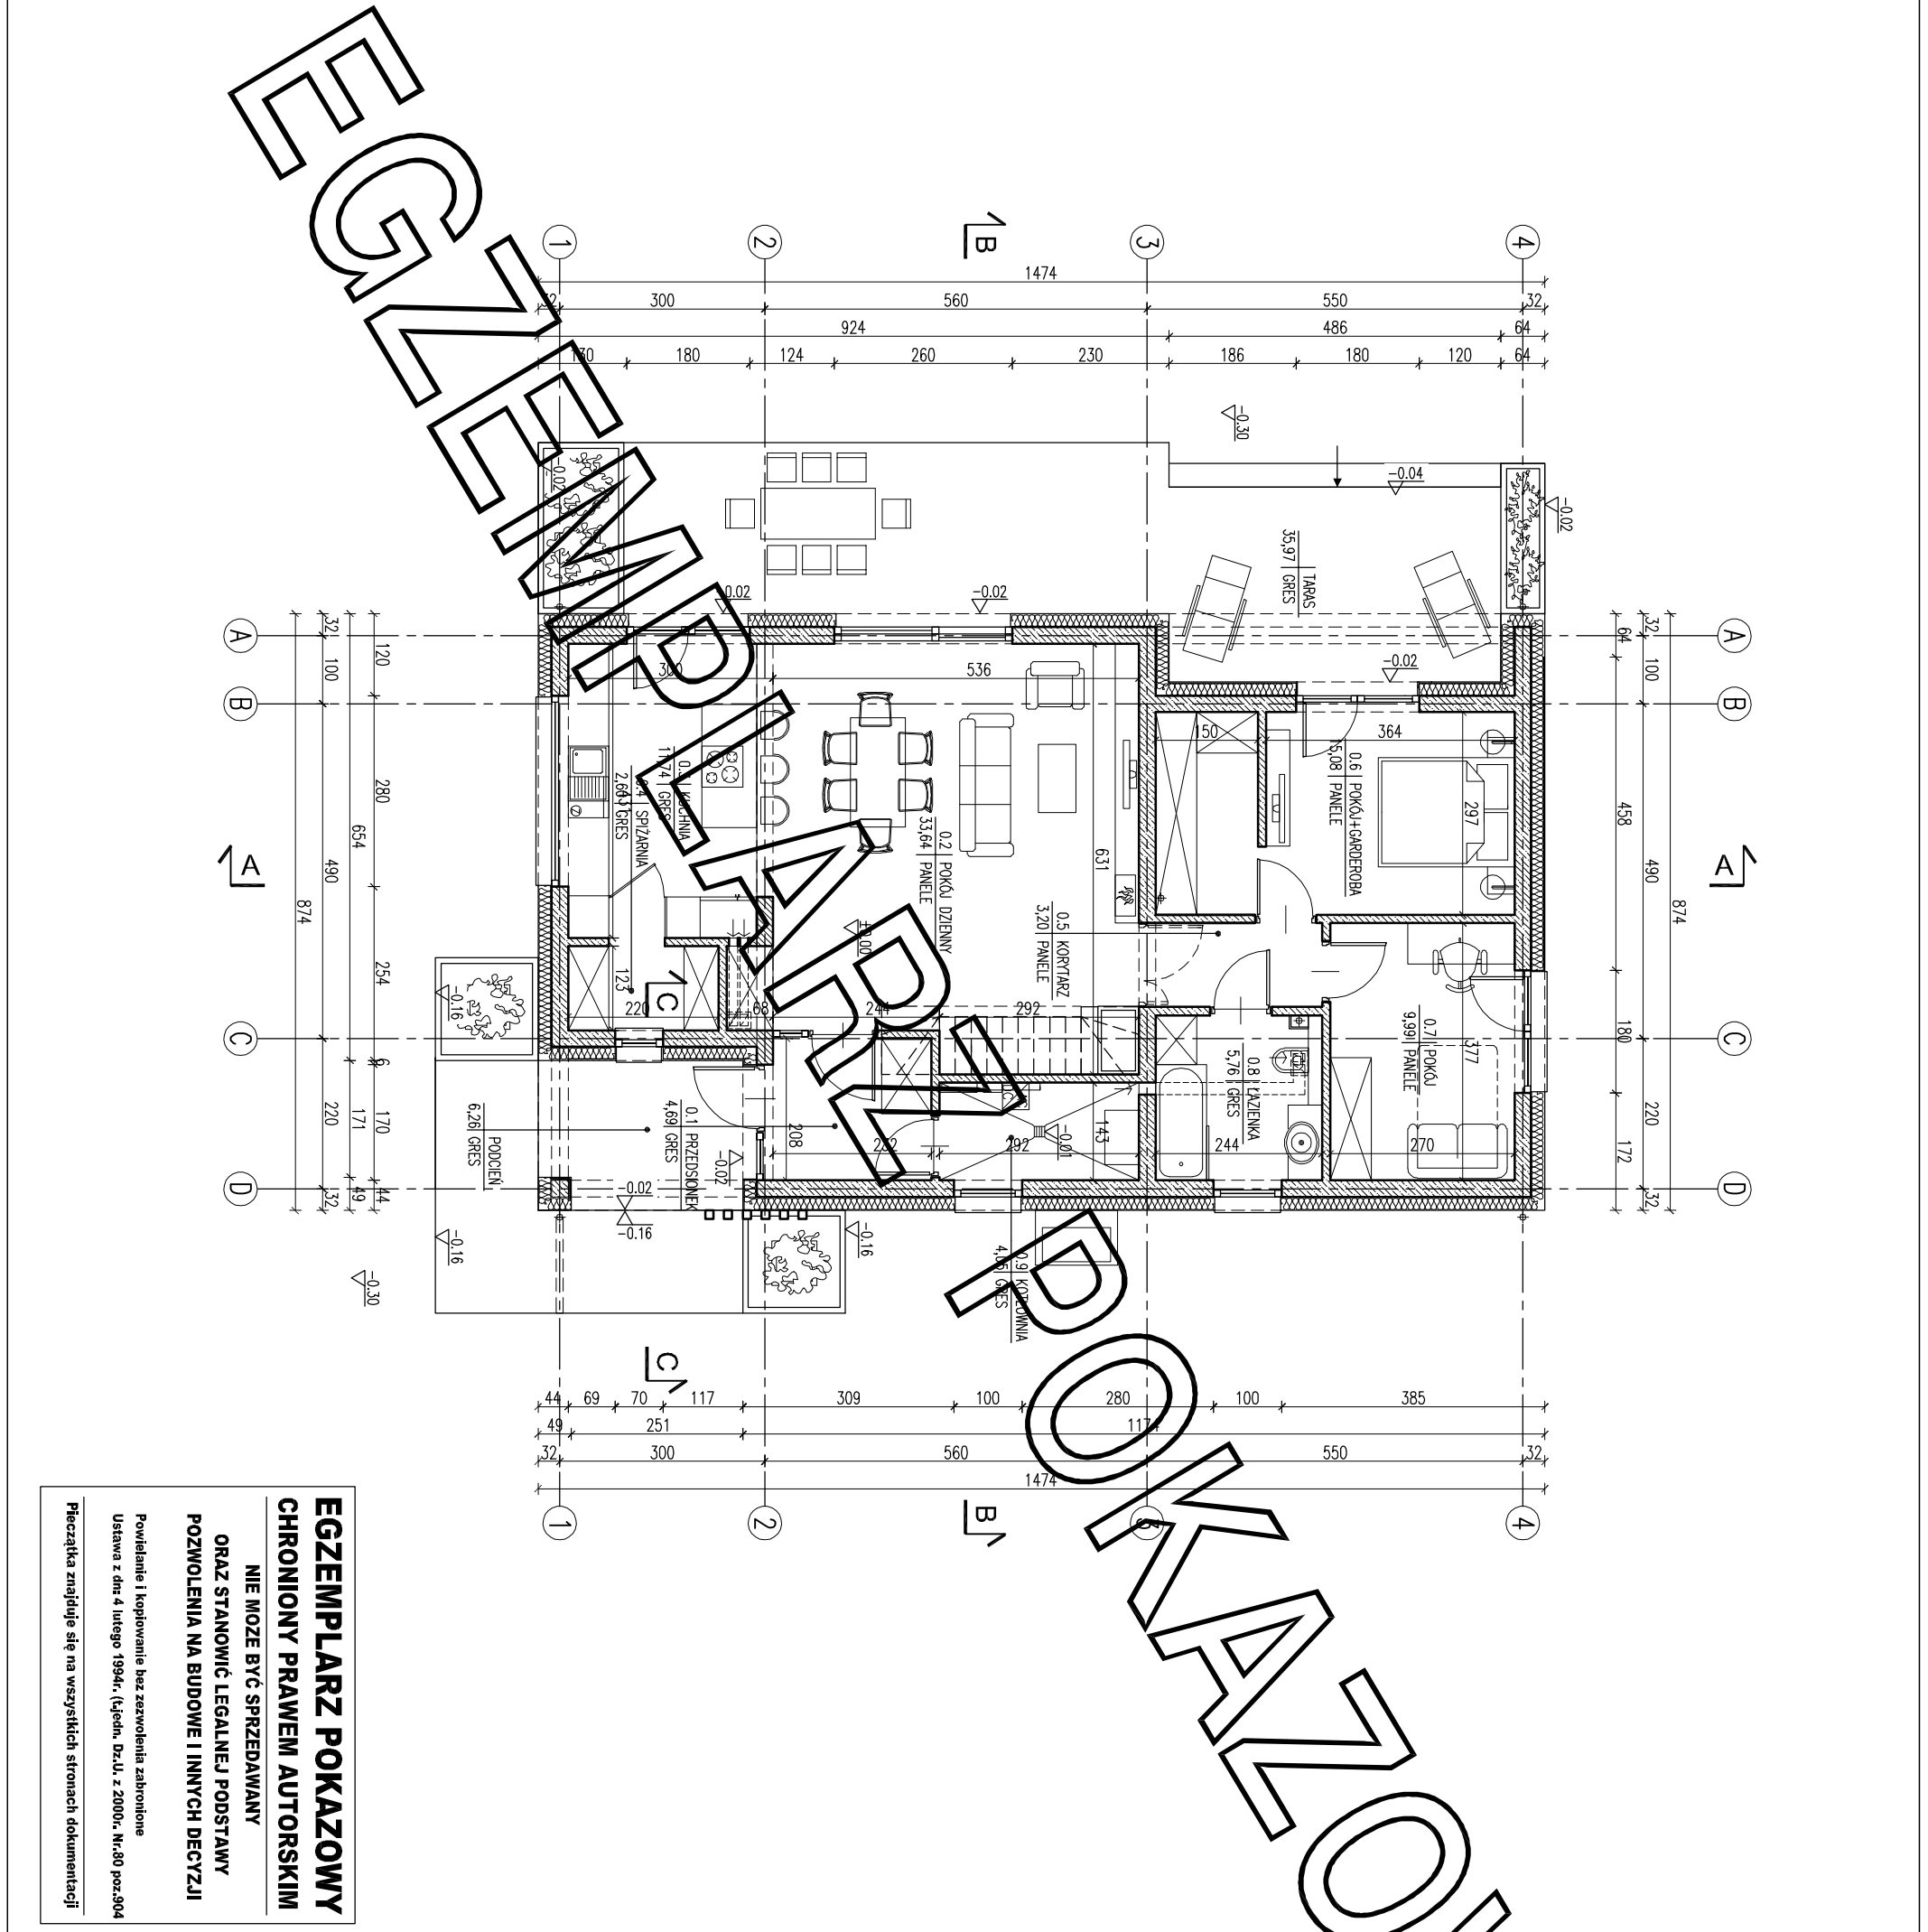

ZESTAWIENIE POWIERZCHNI			
Lp.	Nazwa pomieszczenia	pow.netto	pow.uzytk.
		[m ²]	[m ²]
PARTER			
0.1	przedsiónek	4.69	4.69
0.2	pokój dzienny	33.64	33.64
0.3	kuchnia	11.74	11.74
0.4	ściżnia	2.60	2.60
0.5	korytarz	3.20	3.20
0.6	łazienka	15.08	15.08
0.7	pokój	9.99	9.99
0.8	łazienka	5.76	5.76
RAZEM parter bez kotłowni		86.70	86.70
0.9	lokoryb	4.05	4.05
RAZEM parter		90.75	90.75

Pc - powierzchnia całkowita		117,37 m ²
Pz - powierzchnia zabudowy		128,83 m ²
Kbz - kubatura brutto zamkniętych części budynku		681,24 m ³
Powierzchnie i kubatury policzone według normy PN-ISO 9836: 2015 -12 i Rozporządzenia Ministra Rozwoju z dnia 11 września 2020 r w sprawie szczegółowego zakresu i formy projektu budowlanego.		
ARANŻACJA PARTERU		
PROJEKT MURATOR – widokiem na gwiazdy		1:100
OBIEKT	BUDYNEK INŻYNIERSKI JEDNOCZYNNY	
ADRES BUDOWY		
AUTOR PROJEKTU	mgr inż. arch. Ewa M. MURATOR upr.mr. B/PdOKK/2004	POPS
AUTOR ADAPTACJI		POPS
WYM. M. MURATOR PROJEKT		BRUKA ARCH.
PROJEKT		Sp. z o.o.