


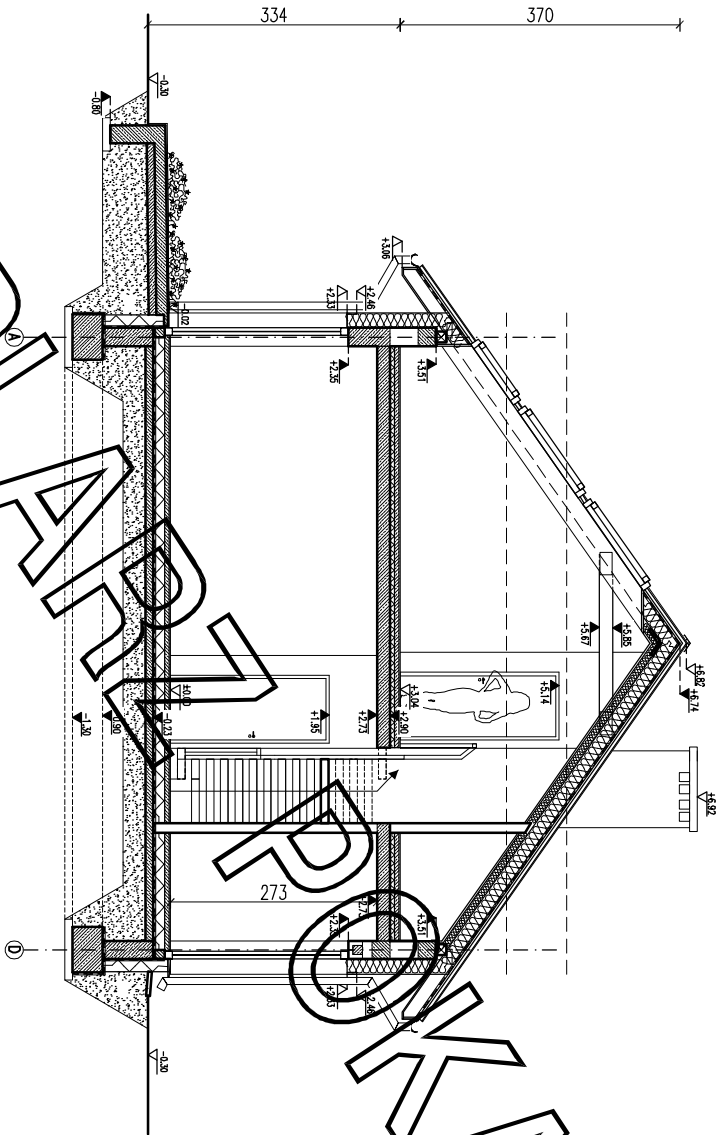

**EGZEMPLARZ POKAZOWY
CHRONIONY PRAWEM AUTORSKIM**

**NIE MOŻE BYĆ SPRZEDAWANY
ORAZ STANOWIĆ LEGALNEJ PODSTAWY
POZWOLENIA NA BUDOWE I INNYCH DECYZJI**

Powielanie i kopiowanie bez zezwolenia zabronione
Ustawa z dnia 4 lutego 1994r. (t.jedyn. Dz.U. z 2000r. Nr.80 poz.904
Pieczęćka znajduje się na wszystkich stronach dokumentacji

PRZEKROJ B-B

SKALA
1:100

PROJEKT MURATOR – Z widokiem na gwiezdy

OBIEKT BUDYNEK MIESZKALNY JEDNORODZINNY

ADRES
BUDOWY

AUTOR
PROJEKTU mgr inż. arch. Ewa Dziwulska
upr.nr. Bt./Pdokk/34/2000

AUTOR
ADAPTACJI

WMA
MURATOR
PROJEKT

WMA
MURATOR
PROJEKT
Sp. z o.o.

ARCH.
Sp. z o.o.