


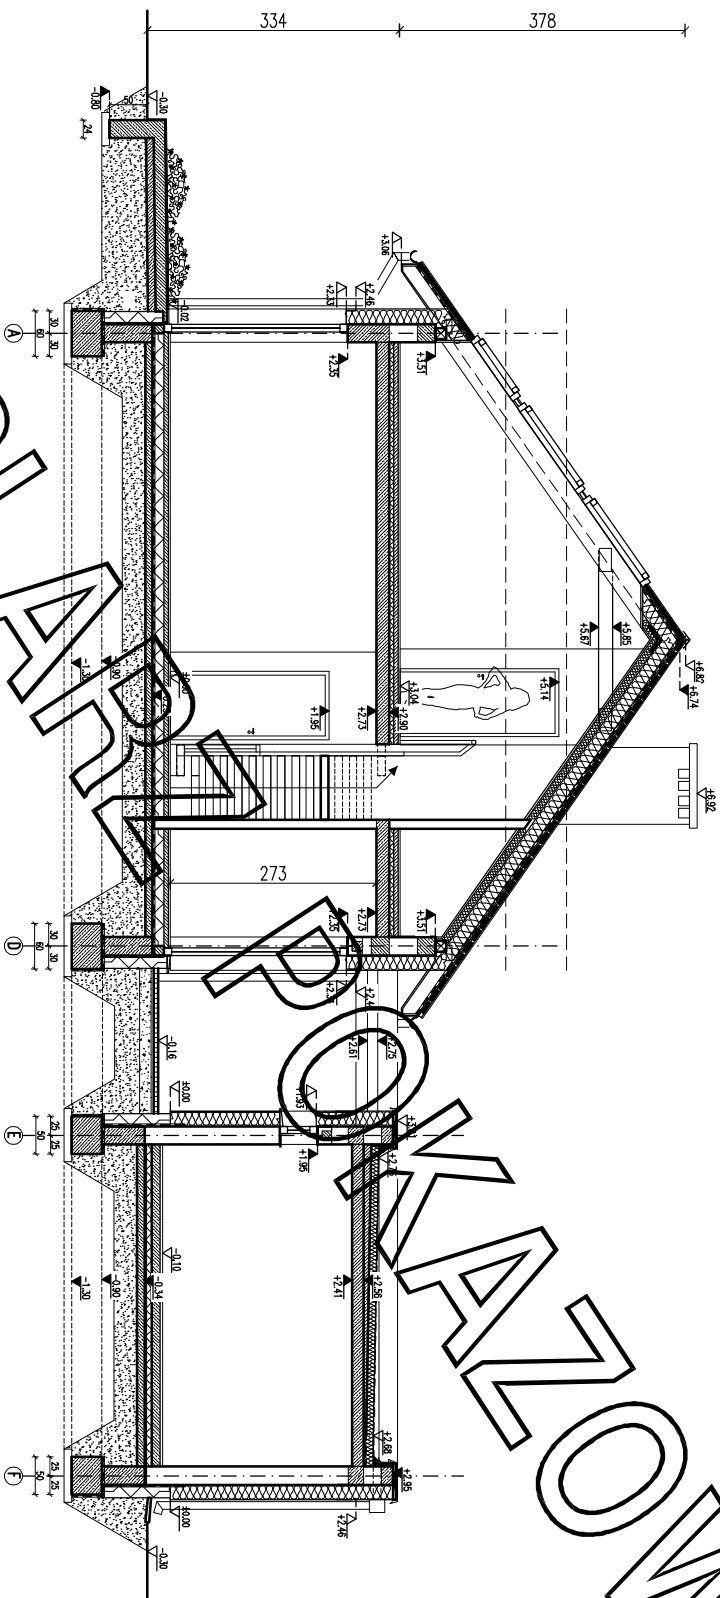

~~PRZEKŁAD~~ B-B

SKALA
00100

PROJEKT MURATOR – Z wianem na gwiazdy

OBIEKT BUDYNEK MIESZKALNY JEDNORODZINNY

ADRES
BUDOWY

AUTOR
PROJEKT

mgr inż. arch. Ewa Dziwińska
upr.nr Bt/PdOKK/34/2000

P00P1S

AUTOR
ADAPTAC

P00P1S

WATKINS MURATOR PROJECT

ARCH.

PROJEKT

Sp. z o.o.

MR. RYAN: Yes.

PROJEKT

sp. z. o.o.