


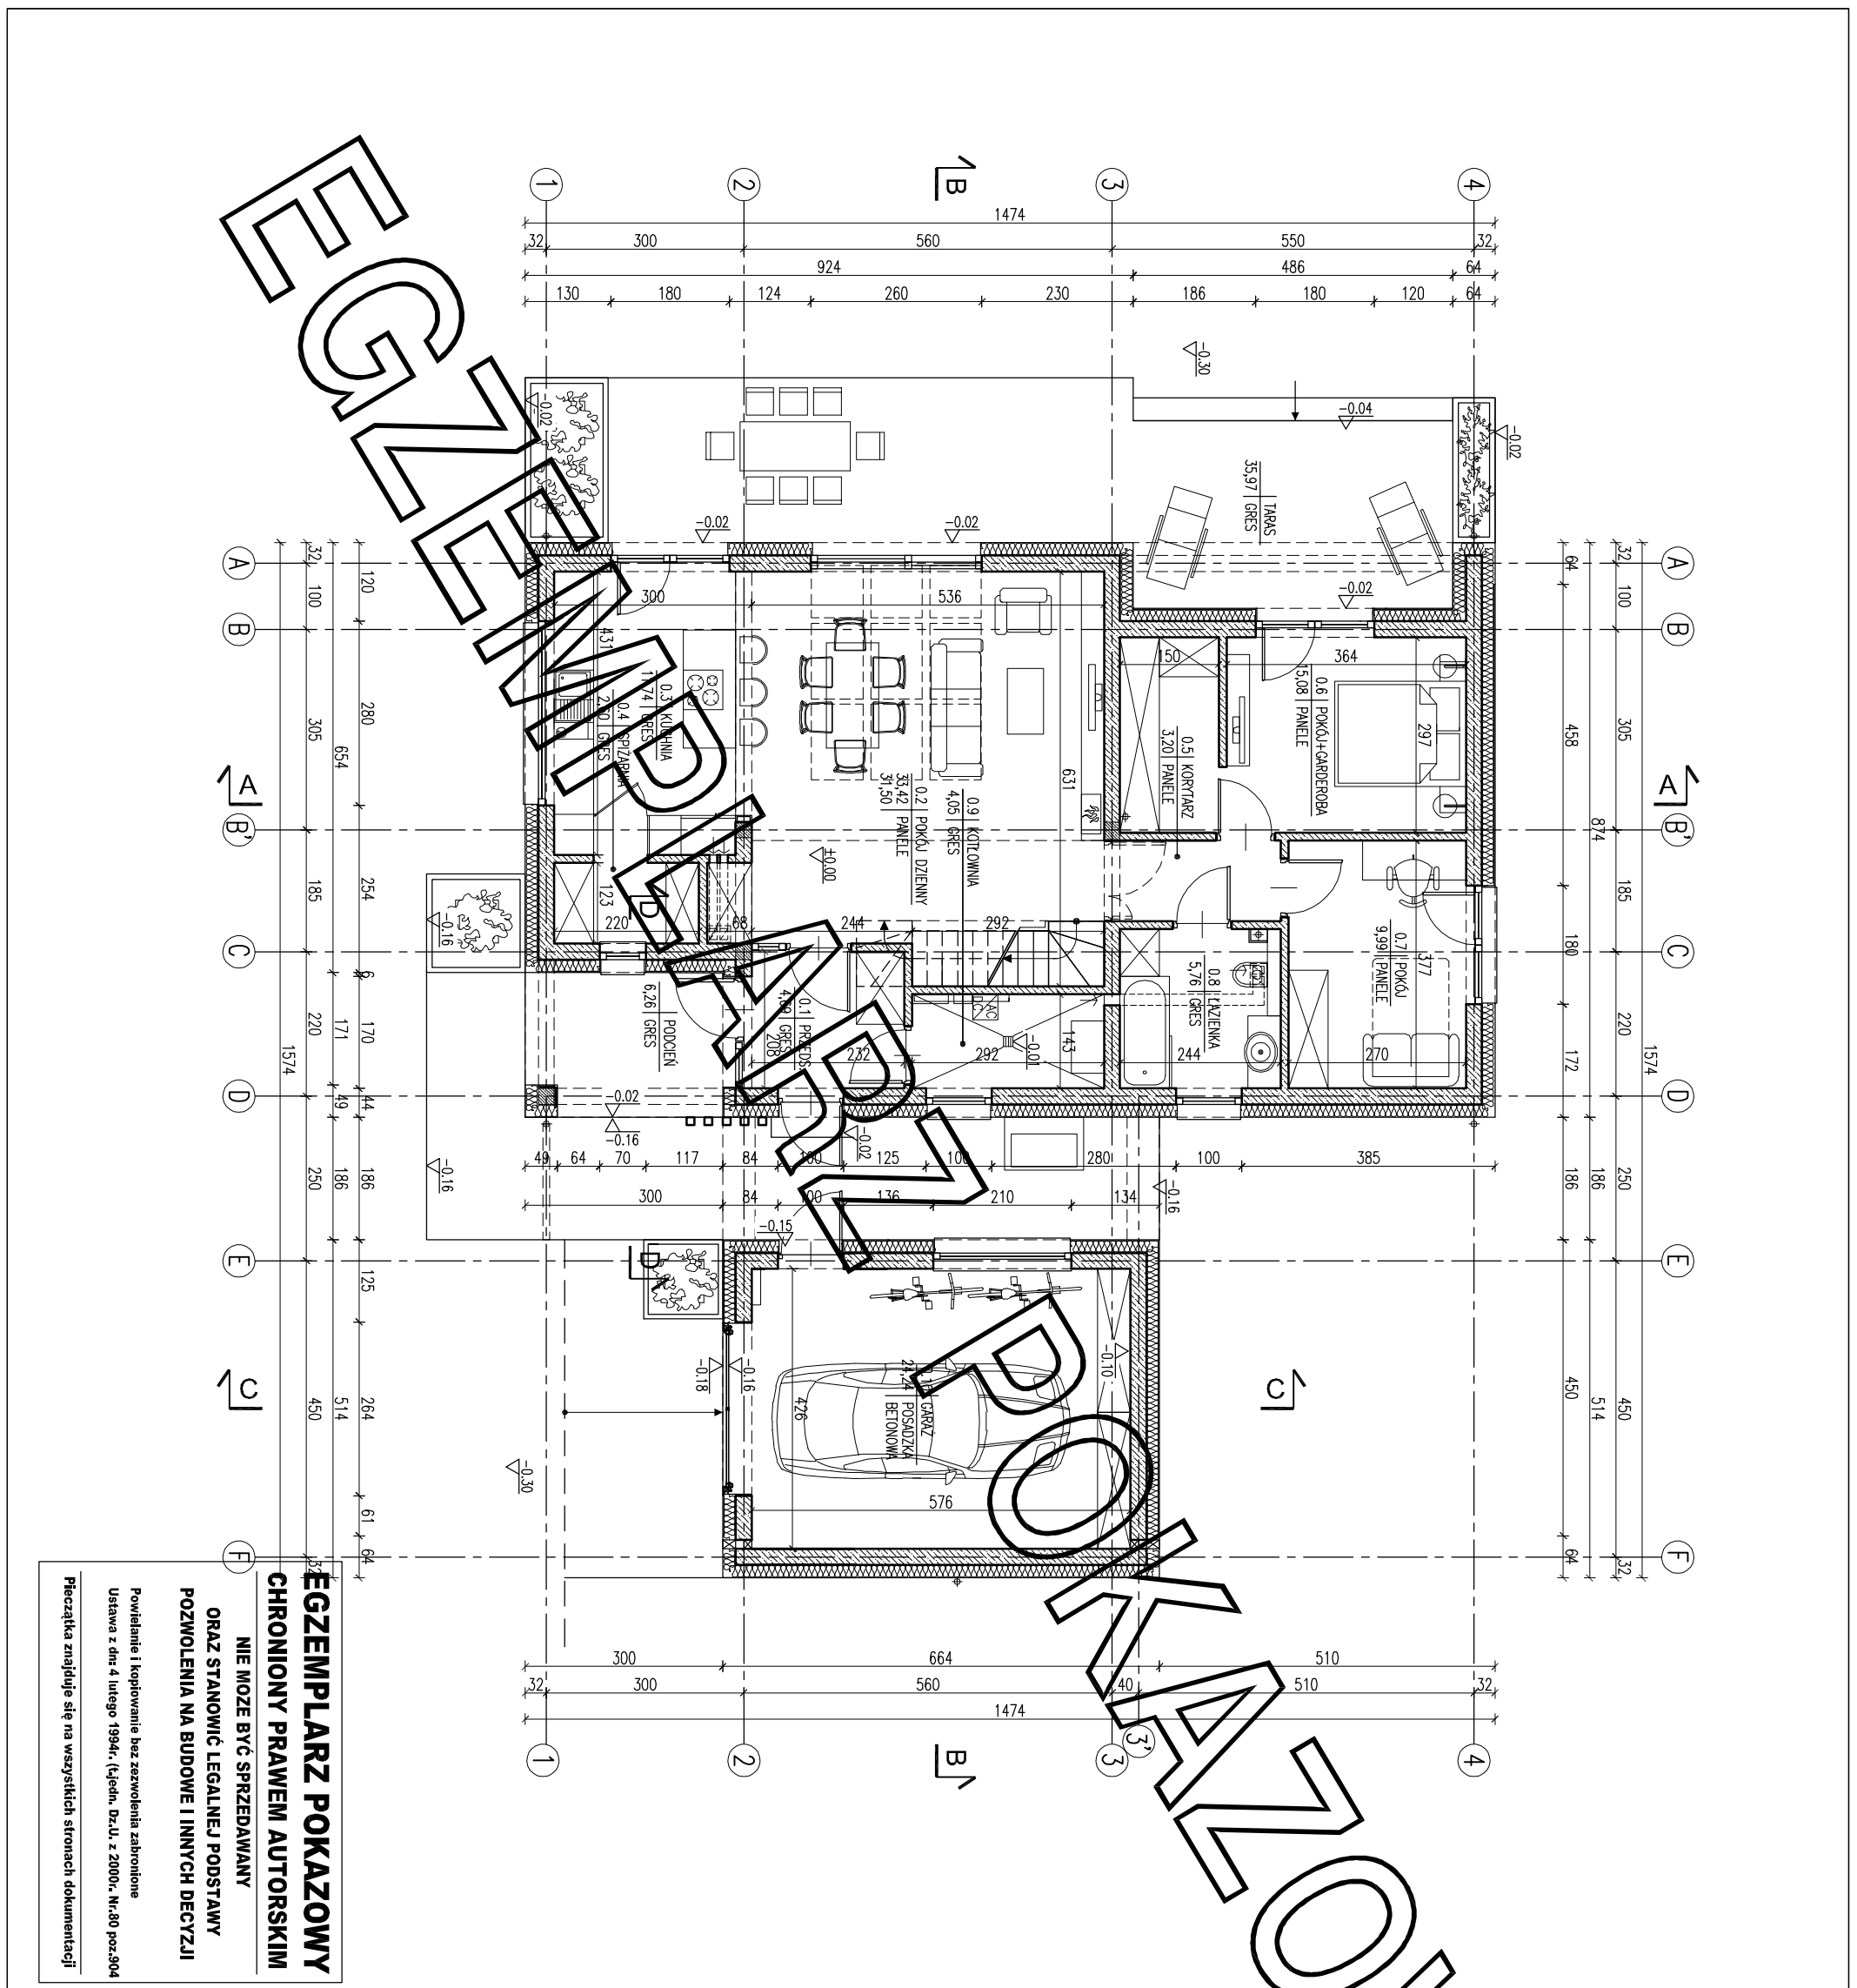

ZESTAWIENIE POWIERZCHNI			
Lp.	Nazwa pomieszczenia	pow.netto	pow.użytk.
		[m2]	[m2]
PARTER			
0.1	przedsiónek	4.69	4.69
0.2	pokój dzienny	33.42	31.50
0.3	kuchnia	11.74	11.74
0.4	spizarnia	2.60	2.60
0.5	korridor	3.20	3.20
0.6	pokoje+garden	15.08	15.08
0.7	pokoje	9.99	9.99
0.8	łazienka	5.76	5.76
RAZEM parter / bez kotłowni i garażu		86.48	84.56
0.9	kotłownia	4.05	4.05
0.10	garaż	24.24	24.24
RAZEM parter		114.77	112.85

Pc - powierzchnia całkowita		280,33 m²
Pz - powierzchnia zabudowy		162,96 m²
Kbz - kubatura brutto zamkniętych części budynku		784,76 m³
Powierzchnie i kubatury policzone według normy PN-ISO 9836: 2015 -12 i Rozporządzenia Ministra Rozwoju z dnia 11 września 2020 r w sprawie szczegółowego zakresu i formy projektu budowlanego.		
ARANŻACJA PARTERU		
PROJEKT MURATOR – widokiem na gwiazdy		1:100
OBIEKT	BUDYNEK INŻYNIERSKI JEDNOPIĘTROWY	
ADRES BUDOWY		
AUTOR PROJEKTU	mgr inż. arch. Ewa Murator	PROJEKT
AUTOR ADAPTACJI	mgr inż. arch. Ewa Murator	PROJEKT
WZAM	M.M. MURATOR PROJEKT	BRUKA
PROJEKT	Sp. z o.o.	ARCH.