


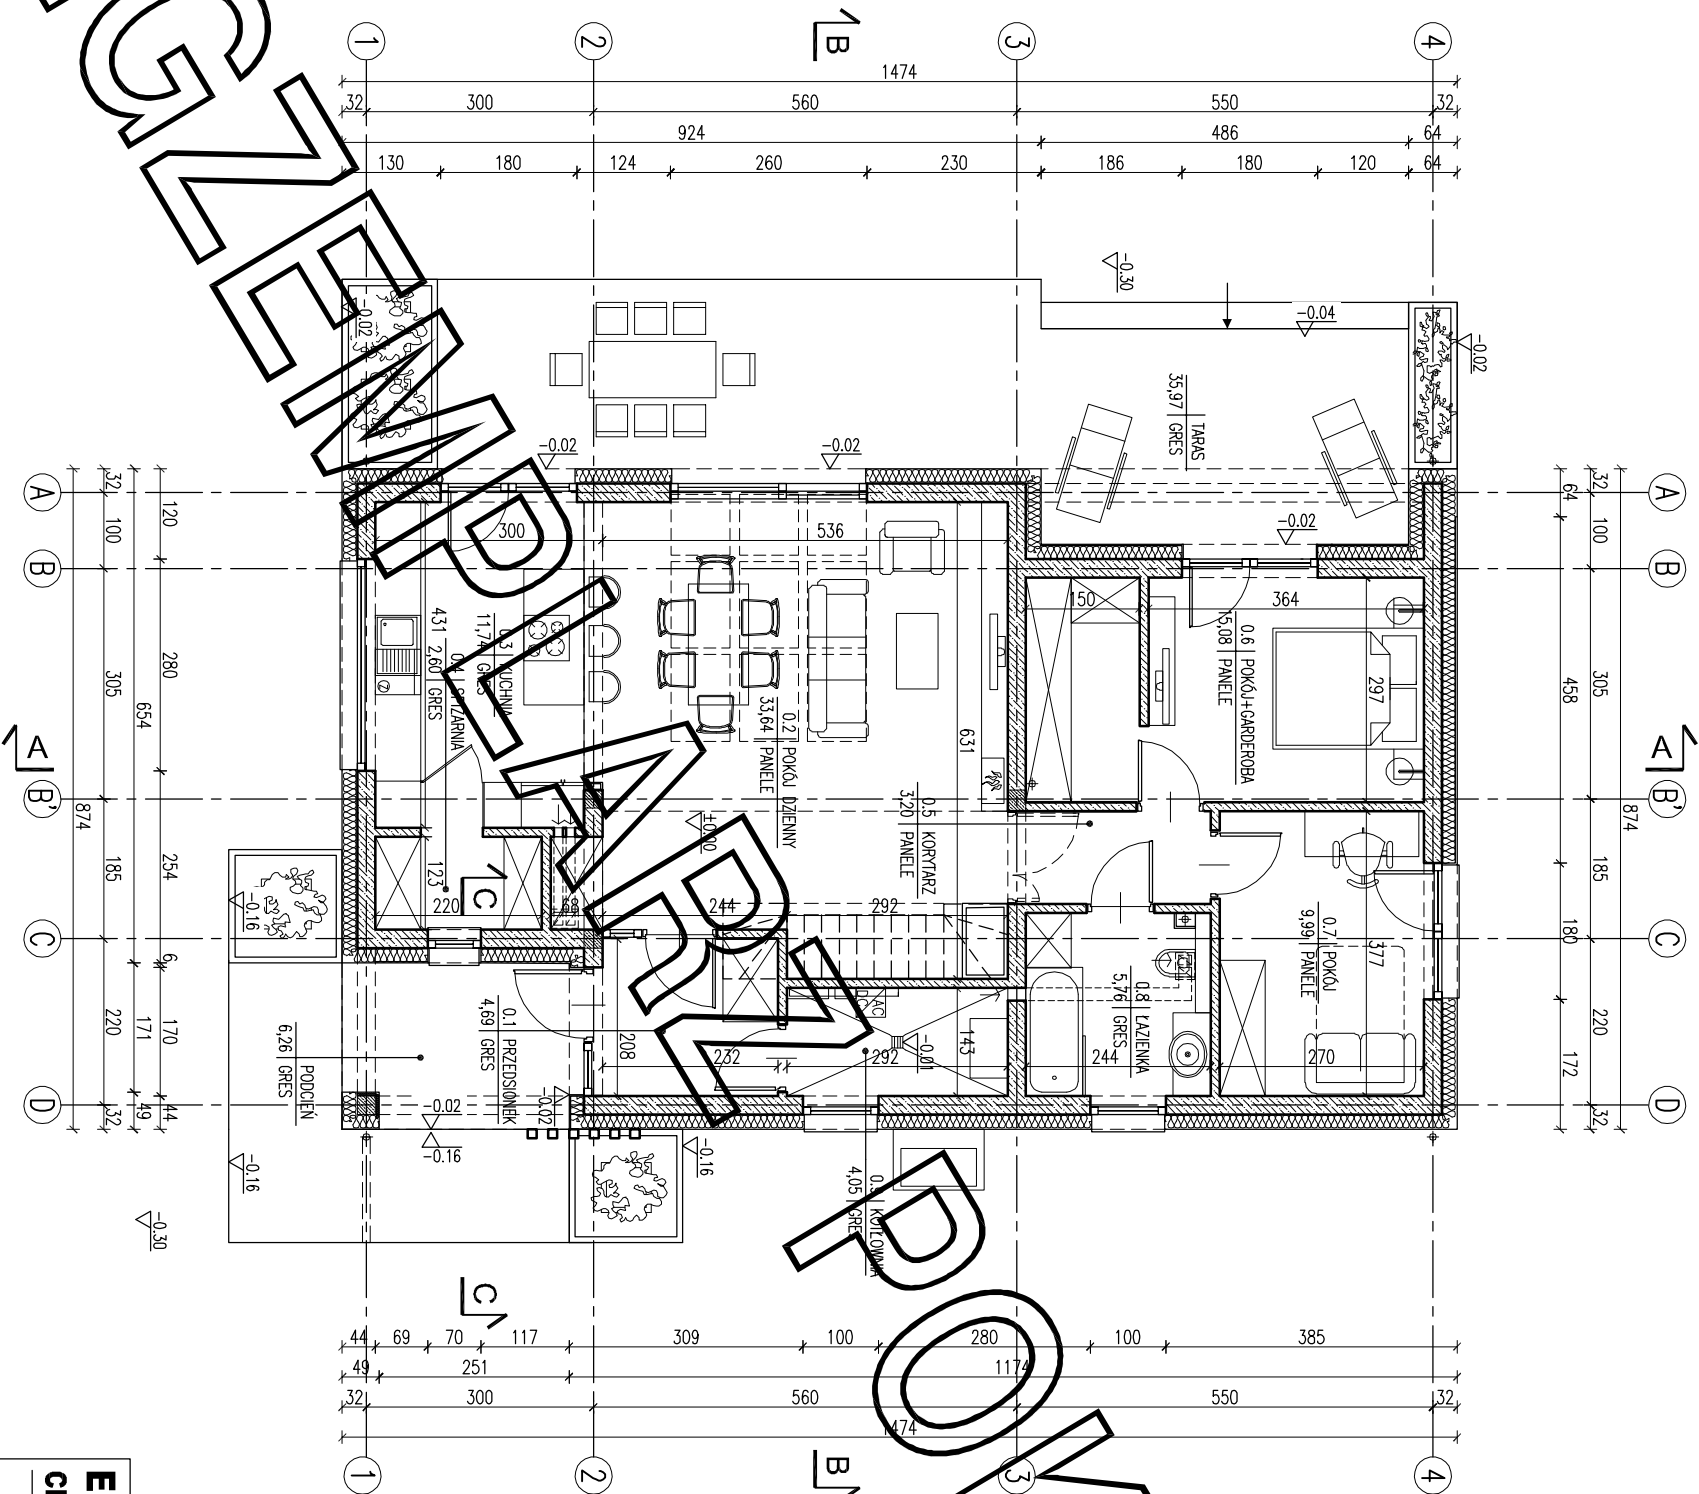

ZESTAWIENIE POWIERZCHNI			
Lp.	Nazwa pomieszczenia	pow.netto [m ²]	pow.użytk. [m ²]
PARTER			
0.1	przedsiónek	4,69	4,69
0.2	pokój dzienny	33,64	33,64
0.3	kuchnia	11,74	11,74
0.4	spizarnia	2,60	2,60
0.5	korytarz	3,20	3,20
0.6	pokój garderoba	15,08	15,08
0.7	łazienka	9,99	9,99
0.8	łazienka	5,76	5,76
0.9	RAZEM parter / bez kotłowni	86,70	86,70
0.9	kotłownia	4,05	4,05
	RAZEM parter	90,75	90,75

Pc - powierzchnia całkowita	117,37 m ²
Pz - powierzchnia zabudowy	128,83 m ²
Koz - kubatura brutto zamkniętych części budynku	681,24 m ³

Powierzchnie i kubatury policzone według normy PN-ISO 9836: 2015 -121

Rozporządzenia Ministra Rozwoju z dnia 11 września 2020 r w sprawie szczegółowego zakresu i formy projektu budowlanego.

ARANŻACJA PARTERU		1:100
PROJEKT MURATOR – w układzie na gwiezdy		
OBIEKT	BUDYNEK INŻYNIERSKI	WZGLĘDNY
ADRES BUDOWY		
AUTOR PROJEKTU	mgr inż. arch. Ewa Gwizdał ul. nr Bł./P-00K/1/2004	PROPS
AUTOR ADAPTACJI		PROPS
WZMAGNIENIE	M. M. MURATOR	BRUNIA
PROJEKT	PROJEKT	ARCH. 1g
Sp. z o.o.		1g