


POKAZOWY EGZEMPLARZ

PRZEKRÓJ A-A
SKALA 1:50

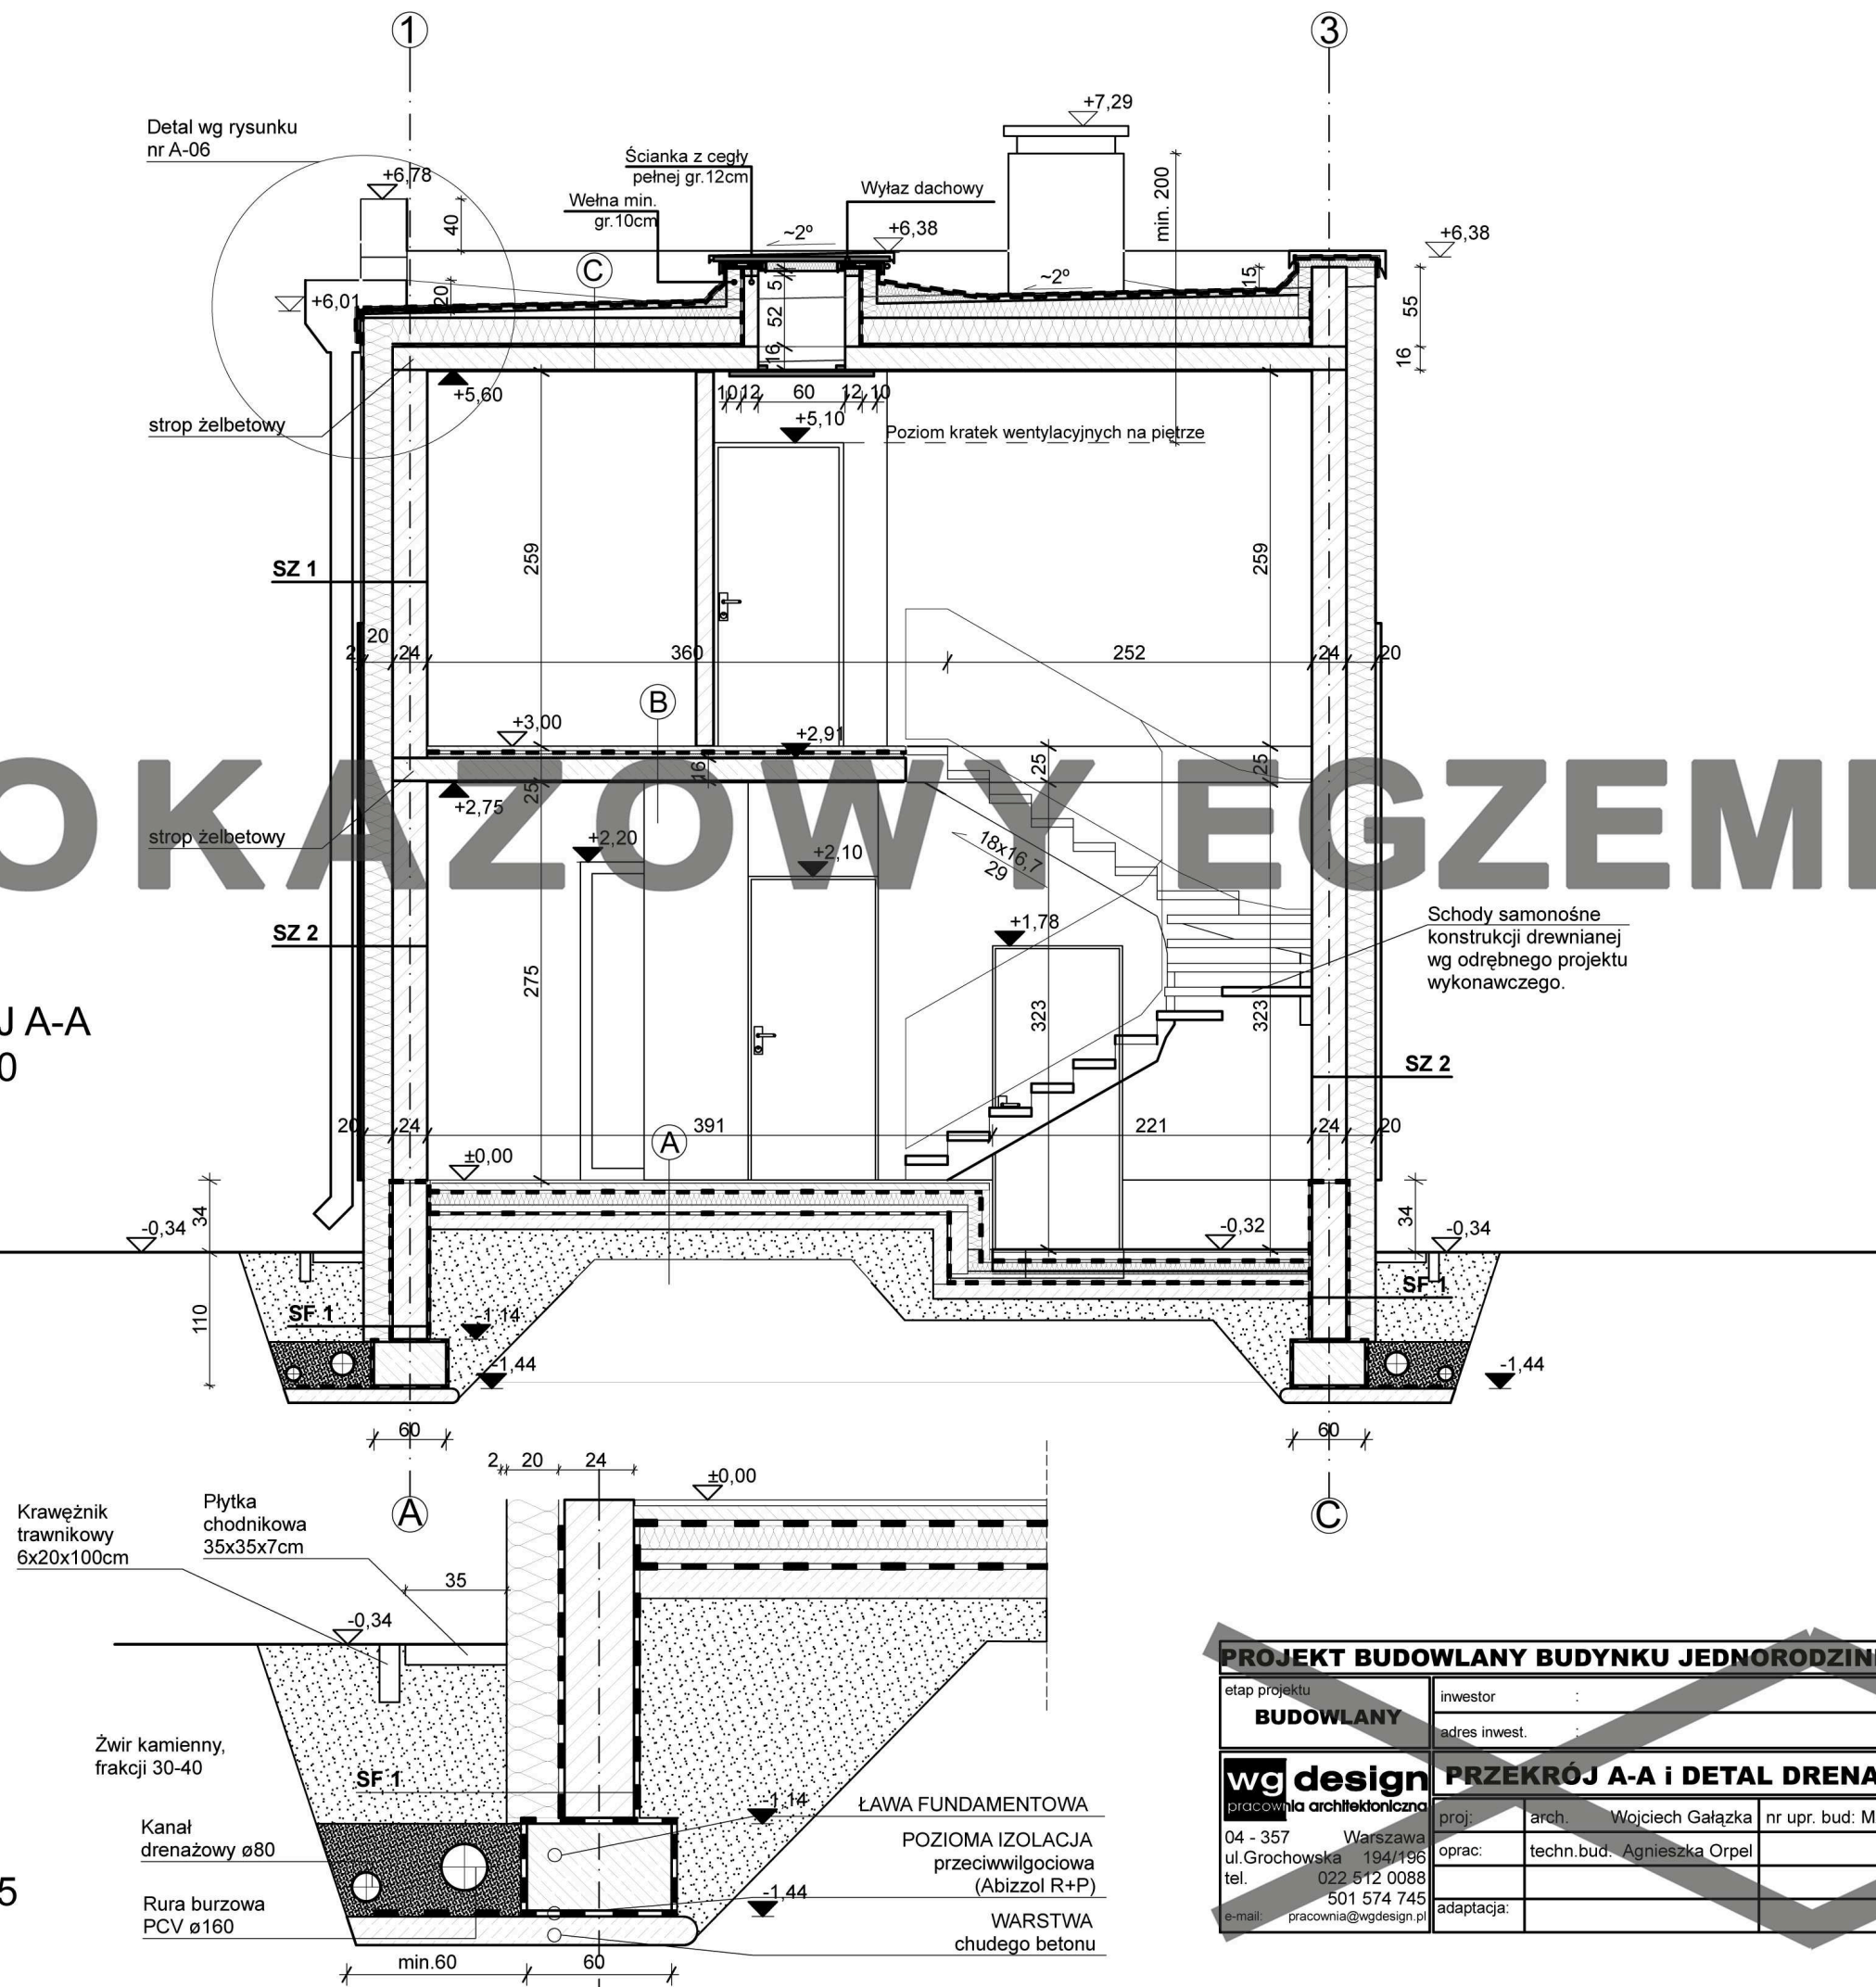

DETAL
DRENAŻU
SKALA 1:25

UWAGI:

- A** -gres na klej 1cm, lub deski na klej 3cm
-gładź cementowa 5cm tam gdzie jest gres, lub 3cm tam gdzie są deski
-folia PE na zakład
-styropian EPS100 10cm
-płyta betonowa 5cm
-2x folia PE
-chudy beton 10cm
-ubity piasek 15cm
-grunt rodzimy
- B** -gres na klej 1cm, lub deski na klej 3cm
-gładź cementowa 5cm tam gdzie jest gres, lub 3cm tam gdzie są deski
-folia izolacyjna PE
-styropian akustyczny gr.3cm
-strop żelbetowy 16cm
-tynk z agregatu 1cm
- C** -papa termozgrzewalna gr.5mm
-papa podkładowa gr. 2mm mocowana na łączniki mechaniczne
-deski z wełny mineralnej - twardość min. 60g gr. 2cm
-warstwa spadkowa z wełny mineralnej - twardość min. 30g gr. 3-16cm
-płyty z wełny mineralnej - twardość min. 30g gr. 20cm
-folia PE - paroizolacja
-strop żelbetowy 16cm
-tynk z agregatu 1cm
- Ściana zewnętrzna SZ 1**
-tynk akrylowy
-styropian EPS70 20cm
-błoczek gazobetonowe500 24cm
-tynk z agregatu 1cm
- Ściana zewnętrzna SZ 2**
-tynk akrylowy
-styropian EPS150 4cm
-styropian EPS70 20cm
-błoczek gazobetonowe500 24cm
-tynk z agregatu 1cm
- Ściana fundamentowa SF 1**
-okładzina klinkierowa na klej 2cm
-styrofoam IB-A 20cm
-Abizzol R+P
-ściana fundamentowa-błoczek betonowe 24cm
-Abizzol R+P

PROJEKT BUDOWLANY BUDYNKU JEDNORODZINNEGO "MURATOR C259-ZAAWANSOWANY"

etap projektu BUDOWLANY	inwestor :	branża ARCHITEKTURA
	adres inwest. :	
wg design pracownia architektoniczna	proj. arch. Wojciech Gałązka	nr upr. bud: MA/068/08
04 - 357 Warszawa ul. Grochowska 194/196 tel. 022 512 0088 501 574 745 e-mail: pracownia@wgdesign.pl	oprac. techn.bud. Agnieszka Orpel	
	adaptacja:	
		skala: 1:50, 1:25
		nr rysunku: A-04
		C259 - Marzec 2011 data adaptacji: