


GZEMPLARZ POKAZOWY

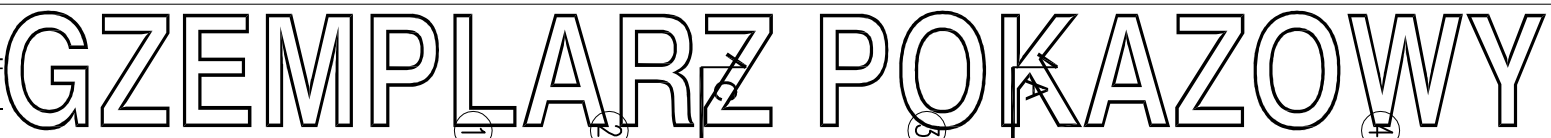

2. W miejscu projektowanego kominka i pieca na paliwo stałe wzmocnić posadzkę.

4. Kominy w strefie nieogrzewanej budynku oraz ponad połacią dachu, izolować termicznie np. warstwą wełny mineralnej gr. 5 cm.

**ORAZ STANOWIĆ LEGALNEJ PODSTAWY
POZWOLENIA NA BUDOWE I INNYCH DECYZJI**

Pleczałka znajduje się na wszystkich stronach dokumentacji

RODZAJE ŚCIAN	
SF1	
24.0	blocczi betonowe
2 x	dysperbit
17.0	styroplan
	kei na siatce
2.0	plytki klinkierowe
SF2	
24.0	blocczi betonowe
SZ1	
1.5	tynk cementowo-wapienny
24.0	blocczi z betonu komorkowego
24.0	styroplan
0.5	tynk mineralny
SZ2	
1.5	tynk cementowo-wapienny
24.0	blocczi z betonu komorkowego
20.0	styroplan /ruszt
0.5	zaprawa klejowa na siatce
2.0	puszka wentylacyjna /ruszt
2.0	pandek drewniane

SW1	
1.5	tynk cementowo-wapienny
24.0	blocczi z betonu komorkowego
1.5	tynk cementowo-wapienny
SW2	
1.5	tynk cementowo-wapienny
12.0	blocczi z betonu komorkowego
1.5	tynk cementowo-wapienny

[illegible]