


Adachówka deklamacyjna

4.0	ity drewniane
2.5	kontyry drewniane
	widrozolacja
20.0	wysokopozorczyszczdina
	krakwie 5x20
	STRICH NIEUZYTKOWY
30.0	welna mineralna
	porozolacja
24.0	strop TERIVA 4.0/1
1.5	lynk cem.-wapienny

4.0	dachówka ceramiczna
	łaty drewniane
2.5	kontrydy drewniane
	włózniołocja
	wysokopropaguzpczcdz
20.0	krakowc 5x20
	STRYCH NIEUZYTKOWY
30.0	wetno mnermda
	pariołocja
24.0	stroo TERWA 4.0/1
16.0	puszka powietrzno
3.0	plyta OSB
20.0	stropion
0.5	lynk mnerdly

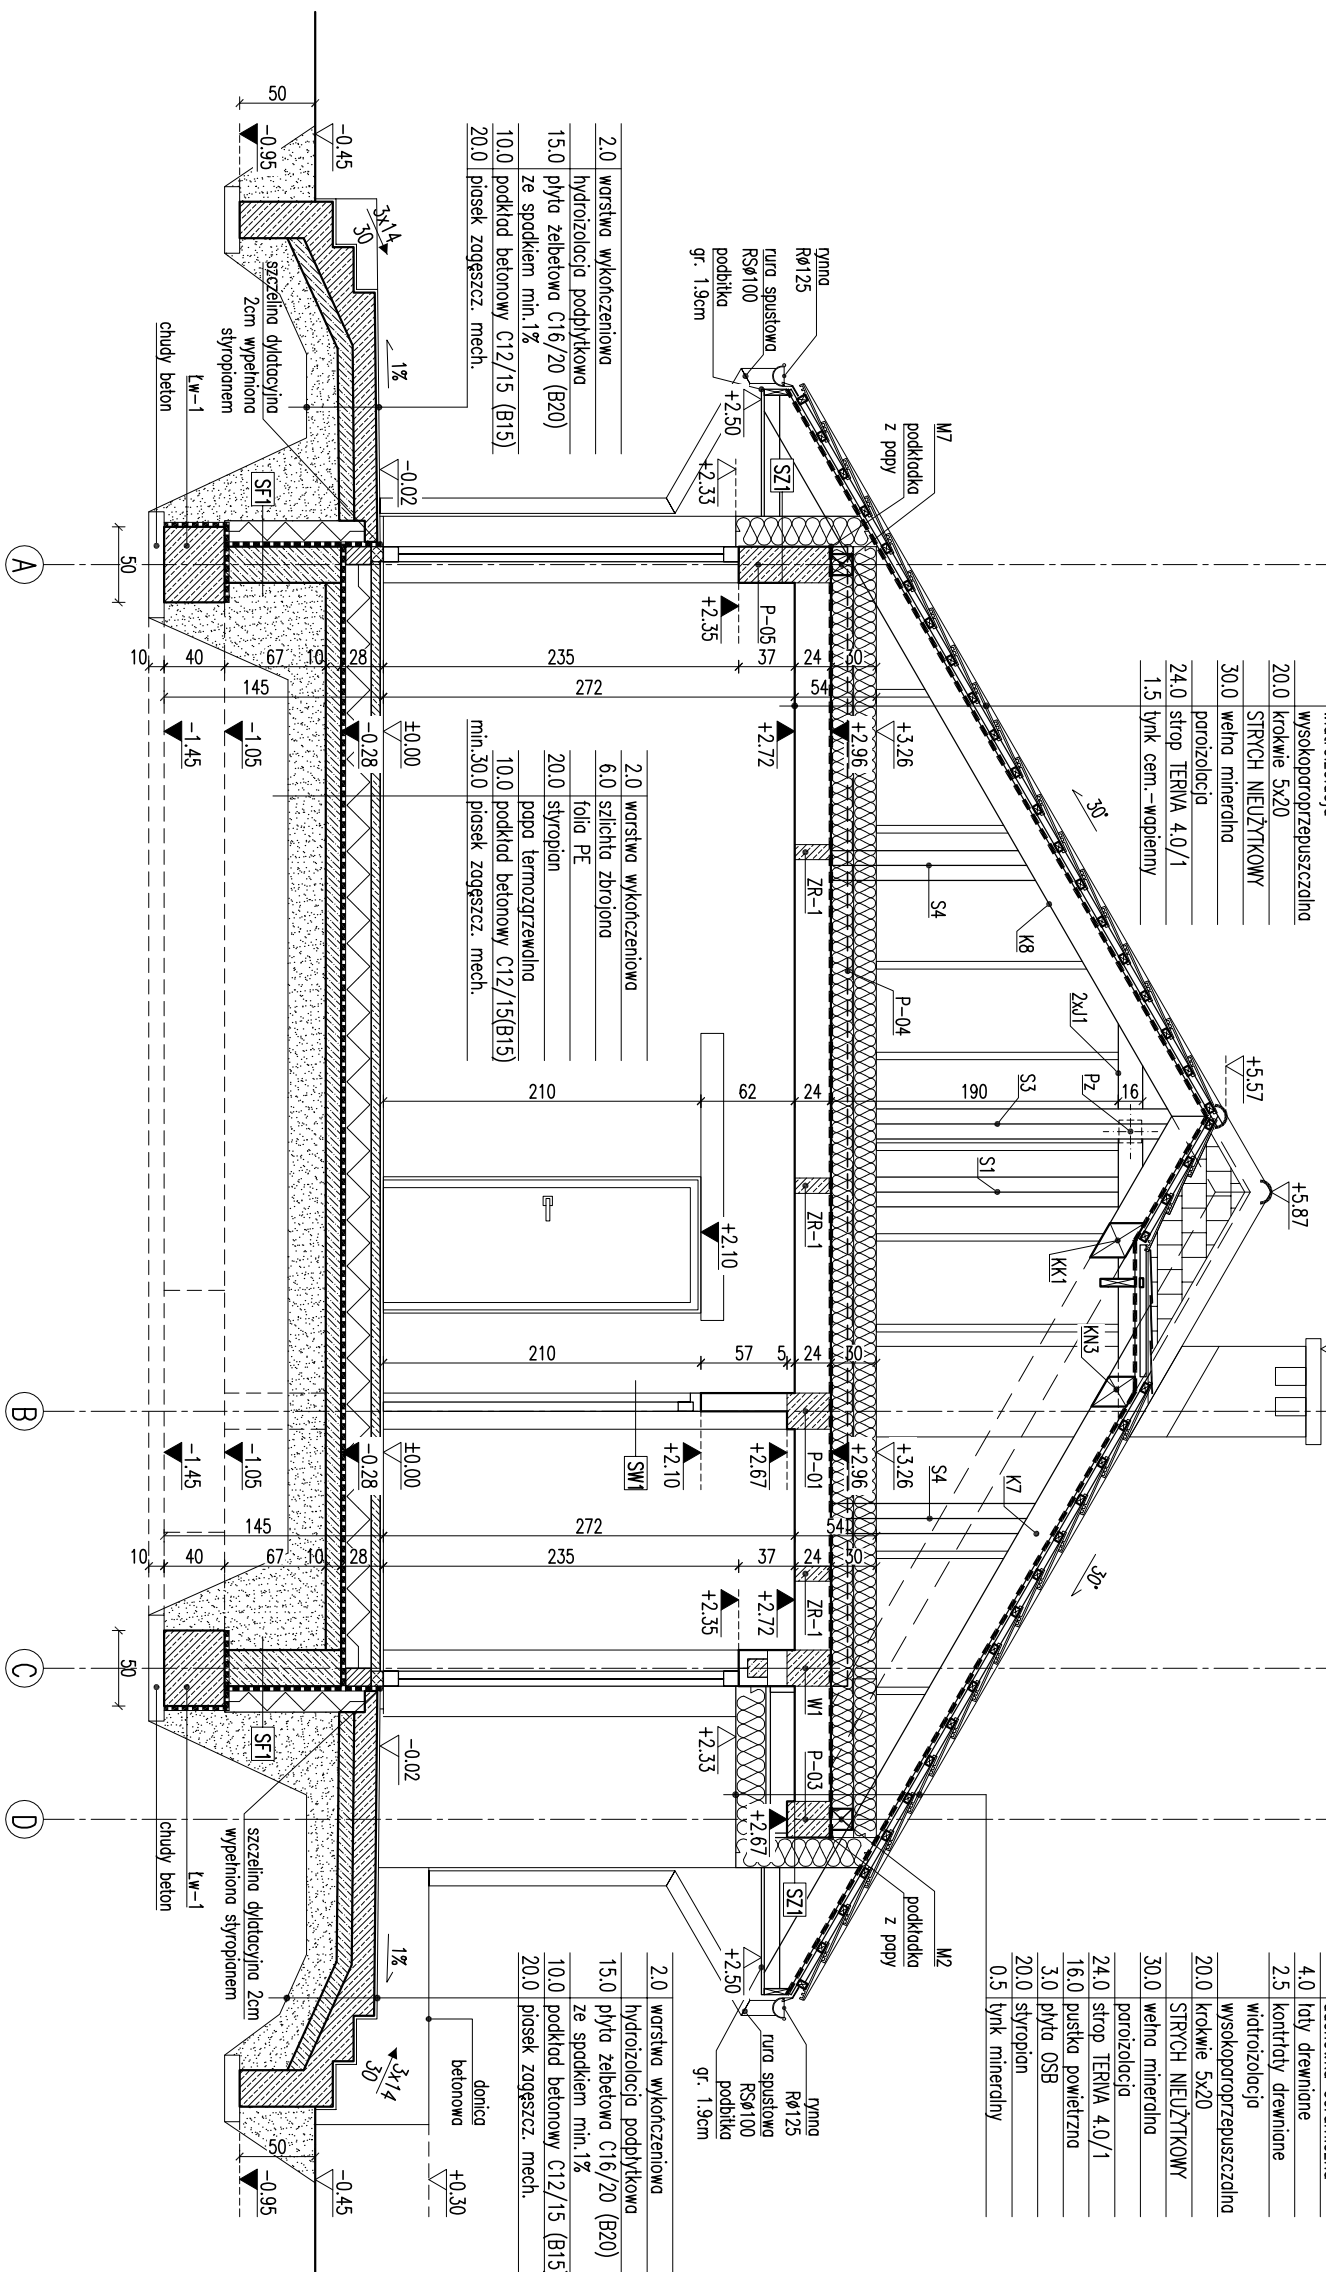

RODZAJE ŚCIAN	
SF1	
24.0	blocczki betonowe
17.0	2 x dysperbit
0.5	styropion
1.5	zprawa klejowa na siatce płytki klinkierowe od poziomu terenu, do poziomu $\pm 0,00$
SF2	
24.0	blocczki betonowe
SZ1	
1.5	łytek cementowo-wapienny
24.0	blocczki z betonem komórkowego
20.0	styropion
0.5	łytek mineralny na siatce

SZ2	1.5 tynk cementowo-wapienny
24.0	blocki z betonu komórkowego
18.0	styropian
0.5	zaprawa klejowa na siatce
1.5	pyłki klinkierowe

SZ3	1.5 tynk cementowo-wapienny
24.0	blocki z betonu komórkowego
18.0	styropian
0.5	zaprawa klejowa na siatce
2.0	panele imitujące drewno

SW1	1.5 ltyk cementowo-wapienny 12.0 bloczki z betonu komórkowego 1.5 ltyk cementowo-wapienny
SW2	1.5 ltyk cementowo-wapienny 12.0 bloczki z betonu komórkowego 5.0 wełna mineralna 0.5 ltyk mineralny na siatce
SW3	1.5 ltyk cementowo-wapienny 24.0 bloczki z betonu komórkowego 1.5 ltyk cementowo-wapienny

EGZEMPLARZ POKAZOWY

NIE MOŻE BYĆ SPRZEDAWANY

**ORAZ STANOWIĆ LEGALNEJ PODSTAWY
POZWOLENIA NA BUDOWE I INNYCH DECYZJI**

Uwaga

[illegible]

PRZEBUDOWA		BRANZA		1:50	
DOM MURATOR MZ30		Zachodzące słońce - orientant II		ARCH	
OBIEKT	BUDYNEK	WYKONANIE STOLĄCZY			
ADRES					
BUDOWY					
AUTOR	mgr inż. arch. Ewa MURATOR				
PROJEKTU	m.ew. upr. bud. 1000KK/34/2017				
AUTOR					
ADAPTACJI					
M.M. MURATOR PROJEKT		MR PMS		A4	
PROJEKT					