


EGZEMPLARZ POKAZOWY

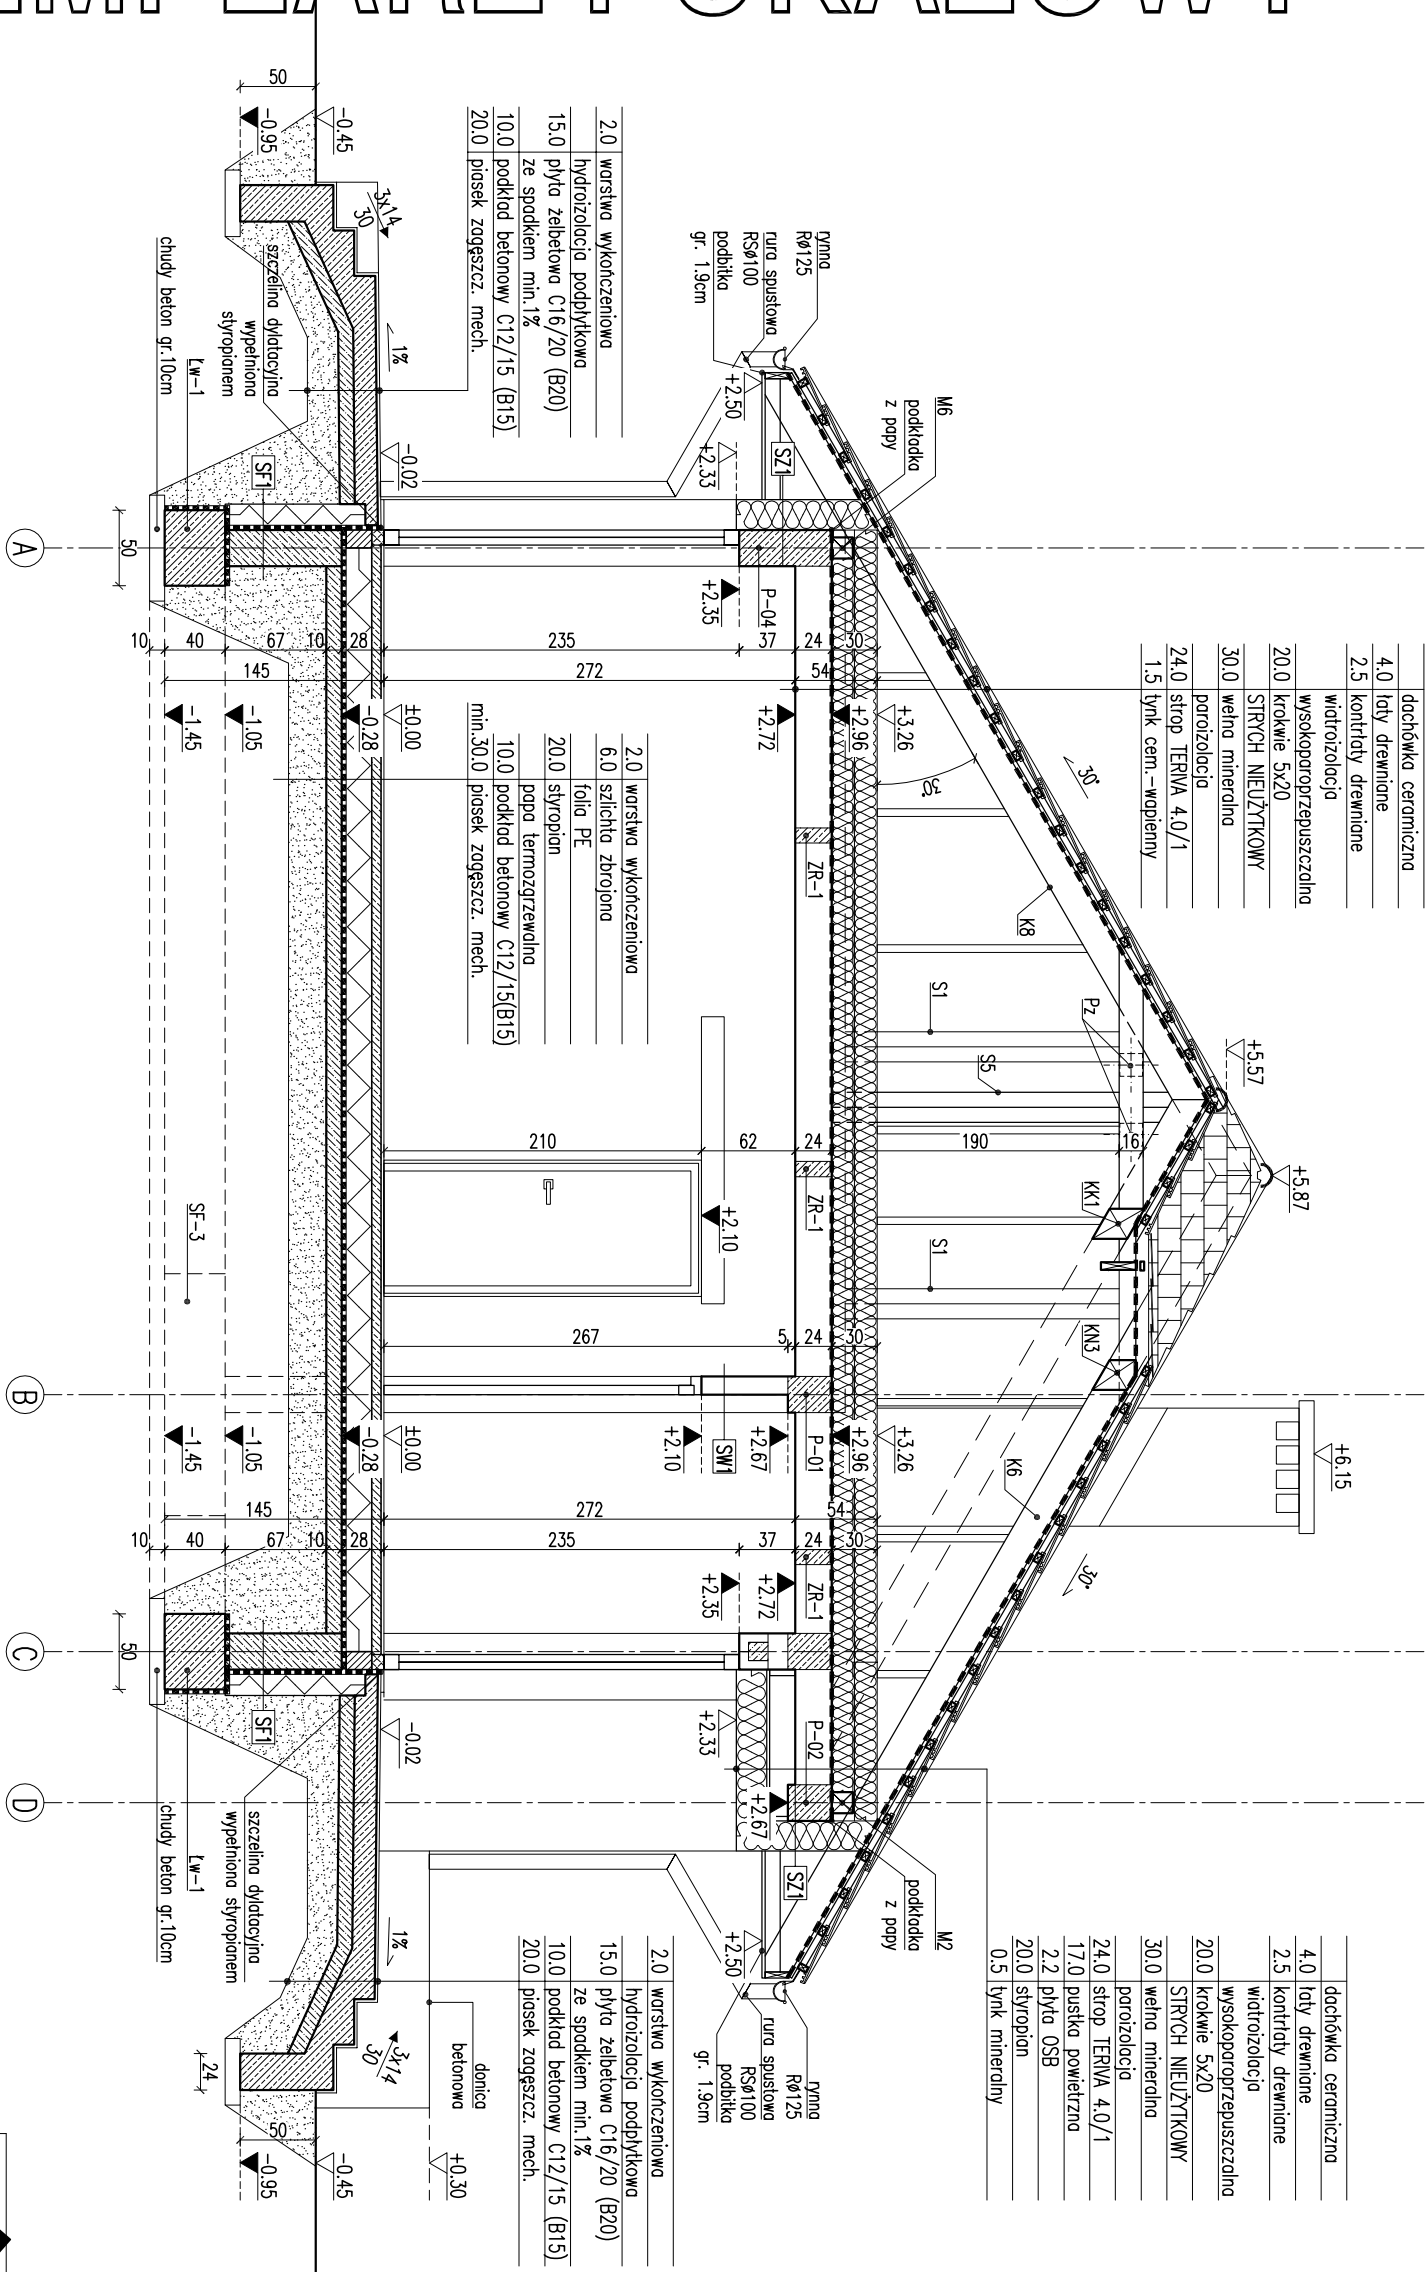

dachówka ceramiczna
4.0 łaty drewniane
2.5 kontrłaty drewniane
watrowłocia
wysokoproporzeczalno
20.0 krokwie 5x20
STRICH NIEUŻYTKOWY
30.0 wełna mineralna
paroizolacja
24.0 strop TERIVA 4.0/1
1.5 tynk cem.-wapienny

dachówka ceramiczna
4.0 łaty drewniane
2.5 kontrłaty drewniane
watrowłocia
wysokoproporzeczalno
20.0 krokwie 5x20
STRICH NIEUŻYTKOWY
30.0 wełna mineralna
paroizolacja
24.0 strop TERIVA 4.0/1
17.0 pustka powietrzna
2.2 płyta OSB
20.0 styropian
0.5 tynk mineralny

2.0 warstwa wykończeniowa
hydroizolacja podbitkowa
15.0 płyta żelbetowa C16/20 (B20)
ze spodem min. 1%
10.0 podkład betonowy C12/15 (B15)
20.0 piasek zagęszcz. mech.

2.0 warstwa wykończeniowa
6.0 szlichta zbrojona
folia PE
20.0 styropian
papa termozgrzewalna
10.0 podkład betonowy C12/15(B15)
min.30.0 piasek zagęszcz. mech.

2.0 warstwa wykończeniowa
hydroizolacja podbitkowa
15.0 płyta żelbetowa C16/20 (B20)
ze spodem min. 1%
10.0 podkład betonowy C12/15 (B15)
20.0 piasek zagęszcz. mech.

RODZAJE ŚCIAN	
SF1	
24.0	błoczeki betonowe
2	x dysperbit
17.0	styropian
0.5	zaprawa klejowa na siatce
1.0	pyłki klinkierowe od poziomu terenu, do poziomu ±0.00
SF2	
24.0	błoczeki betonowe
SZ1	
1.5	tynk cementowo-wapienny
24.0	błoczeki z betonu komórkowego
20.0	styropian
0.5	tynk mineralny na siatce
SZ2	
1.5	tynk cementowo-wapienny
24.0	błoczeki z betonu komórkowego
18.0	styropian
0.5	zaprawa klejowa na siatce
1.0	pyłki klinkierowe
SZ3	
1.5	tynk cementowo-wapienny
24.0	błoczeki z betonu komórkowego
18.0	styropian
0.5	zaprawa klejowa na siatce
2.0	panele imitujące drewno
SW1	
1.5	tynk cementowo-wapienny
12.0	błoczeki z betonu komórkowego
1.5	tynk cementowo-wapienny

EGZEMPLARZ POKAZOWY

EGZEMPLARZ POKAZOWY CHRONIONY PRAWEM AUTORSKIM

NIE MOZE BYĆ SPRZEDAWANY

ORAZ STANOWIĆ LEGALNEJ PODSTAWY

POZWOLENIA NA BUDOWE I INNYCH DECYZJI

WYMIARY OTWORÓW W ŚWIELE MUROU POD STOLARKE OKIENNA I DRZWIOWĄ

DOSTOSOWAĆ NA BUDOWIE PO WYBORZE PRODUCENTA STOLARKI

W MIEJSCU PROJEKTOWANEGO WYMIARU WYKONAC ZOBOWIĄZANIE

KONINY W STRELE NIEOGRAZEWANEJ BUDYNKU ORAZ PODĄD PODCIĄCĄ

DACHU, IZOLOWAĆ

WYKONAC

PRZECRÓJ A-A

1:50

PROJEKT MURATOR –	PROJEKTOWANIE
OBIEKT	JEDNORODZINNY DOM WOLNOSTOJĄCY
ADRES	
BUDOWY	
AUTOR	mgr inż. arch. Ewa
PROJEKTU	upr.nr Br./PdOK/1/2004
AUTOR	
ADAPTACJI	
WZM	
PROJEKT	
Sp. z o.o.	
ARCH.	
A4	