

EGZEMPLARZ POKAZOWY


4.0	łaty drewniane
2.5	kontakty drewniane
	widtroizolacja
	wysokoproporzecuszczałno
20.0	crokwie 5x20
	STRYCH NIEUŻYTKOWY
30.0	welna mineralna
	poroizolacja
24.0	strop TERIVA 4.0/1
1.5	lynk cem.-wapienny

	dachówka ceramiczna
4.0	łaty drewniane
2.5	kontakty drewniane
	widtroizolacja
	wysokoproporzecuszczałno
20.0	crokwie 5x20
	STRYCH NIEUŻYTKOWY
30.0	welna mineralna
	poroizolacja
24.0	strop TERIVA 4.0/1
16.0	puszka powietrzno
3.0	plyta OSB
20.0	styropian
0.5	lynk mineralny

2.0	worstwa wykonczenia
	hydroizolacja podbitkowa
15.0	plyta zełbetowa C16/20 (B20)
	ze spodkiem min.1%
10.0	podklad betonowy C12/15 (B15)
20.0	piasek zagęszcz. mech.

2.0	worstwa wykonczenia
	6.0 szlichta zbrojona
	folia PE
20.0	styropian
	popo termozgrzewalno
10.0	podklad betonowy C12/15(B15)
min.30.0	piasek zagęszcz. mech.

2.0	worstwa wykonczenia
	hydroizolacja podbitkowa
15.0	plyta zełbetowa C16/20 (B20)
	ze spodkiem min.1%
10.0	podklad betonowy C12/15 (B15)
20.0	piasek zagęszcz. mech.

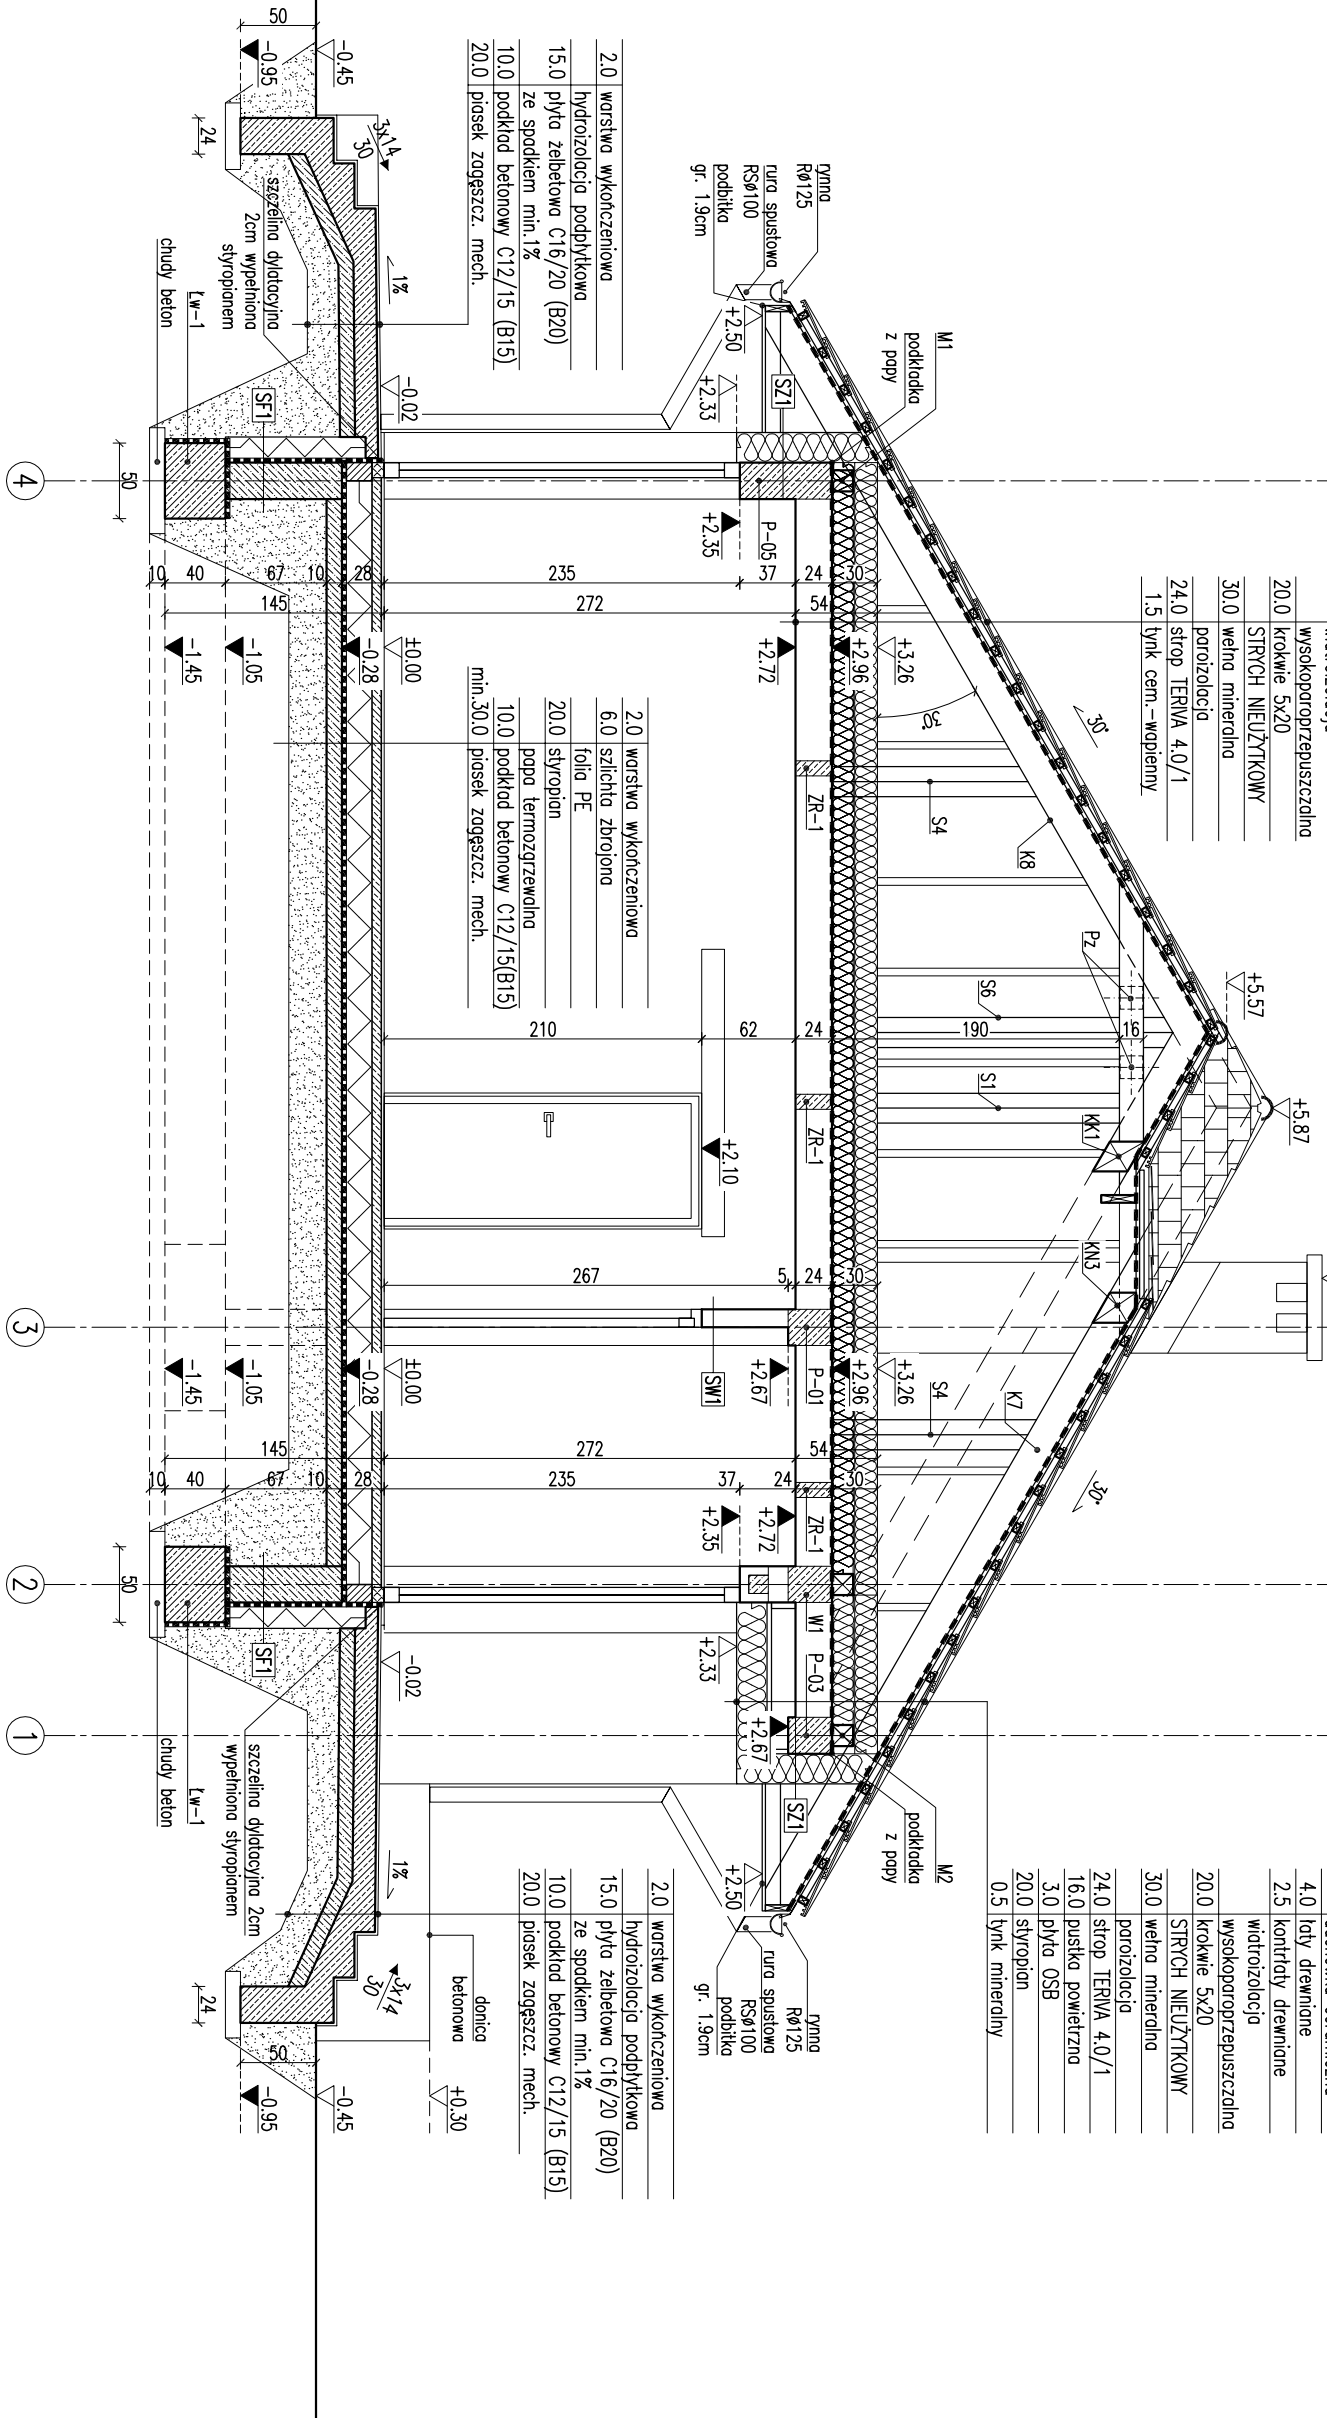

RODZAJE ŚCIAN

SF1	
24.0	błoczi betonowe
	2 x dysperbit
17.0	styropian
0.5	zaprawa klejowa na siatce
1.0	plytki klinkierowe od poziomu terenu, do poziomu ±0.00
SF2	
24.0	błoczi betonowe
SZ1	
1.5	lynk cementowo-wapienny
24.0	błoczi z betonu komórkowego
20.0	styropian
0.5	lynk mineralny na siatce

SZ2	
1.5	lynk cementowo-wapienny
24.0	błoczi z betonu komórkowego
18.0	styropian
0.5	zaprawa klejowa na siatce
2.0	ponie imitujące drewno
SZ3	
1.5	lynk cementowo-wapienny
24.0	błoczi z betonu komórkowego
18.0	styropian
0.5	zaprawa klejowa na siatce
2.0	ponie imitujące drewno

SW1	
1.5	lynk cementowo-wapienny
12.0	błoczi z betonu komórkowego
1.5	lynk cementowo-wapienny
SW2	
1.5	lynk cementowo-wapienny
24.0	błoczi z betonu komórkowego
1.5	lynk cementowo-wapienny
SW3	
1.5	lynk cementowo-wapienny
12.0	błoczi z betonu komórkowego
5.0	welna mineralna
0.5	lynk mineralny na siatce

EGZEMPLARZ POKAZOWY CHRONIONY PRAWEM AUTORSKIM

NIE MOZE BYĆ SPRZEDAWANY
ORAZ STANOWIĆ LEGALNEJ PODSTAWY
POZWOLENIA NA BUDOWE I INNYCH DECYZJI

Uwaga:
Wzrosty otworów w ścianach i podłazach zabronione
dostosować na budowie po wykończeniu ścianek.
W miejscu projektowanego otworu w ścianie i podłazie
nie wolno wznosić podłaz.

PRZEBÓR A-A

1:50

PROJEKT MURATOR – podłazę słonce – wiat IV	
OBIEKT	BUDYNEK SŁONCE RODZINNY W WIAcie IV
ADRES	
BUDOWY	
AUTOR	mgr inż. arch. Ewa Krawiec
PROJEKTU	upr.nr Br./PdOK/1/2004
AUTOR	
ADAPTACJI	
WZAM	M.M. MURATOR PROJEKT
PROJEKT	Sp. z o.o.
	ARCH.
	A4