


EGZEMPLARZ POKAZOWY

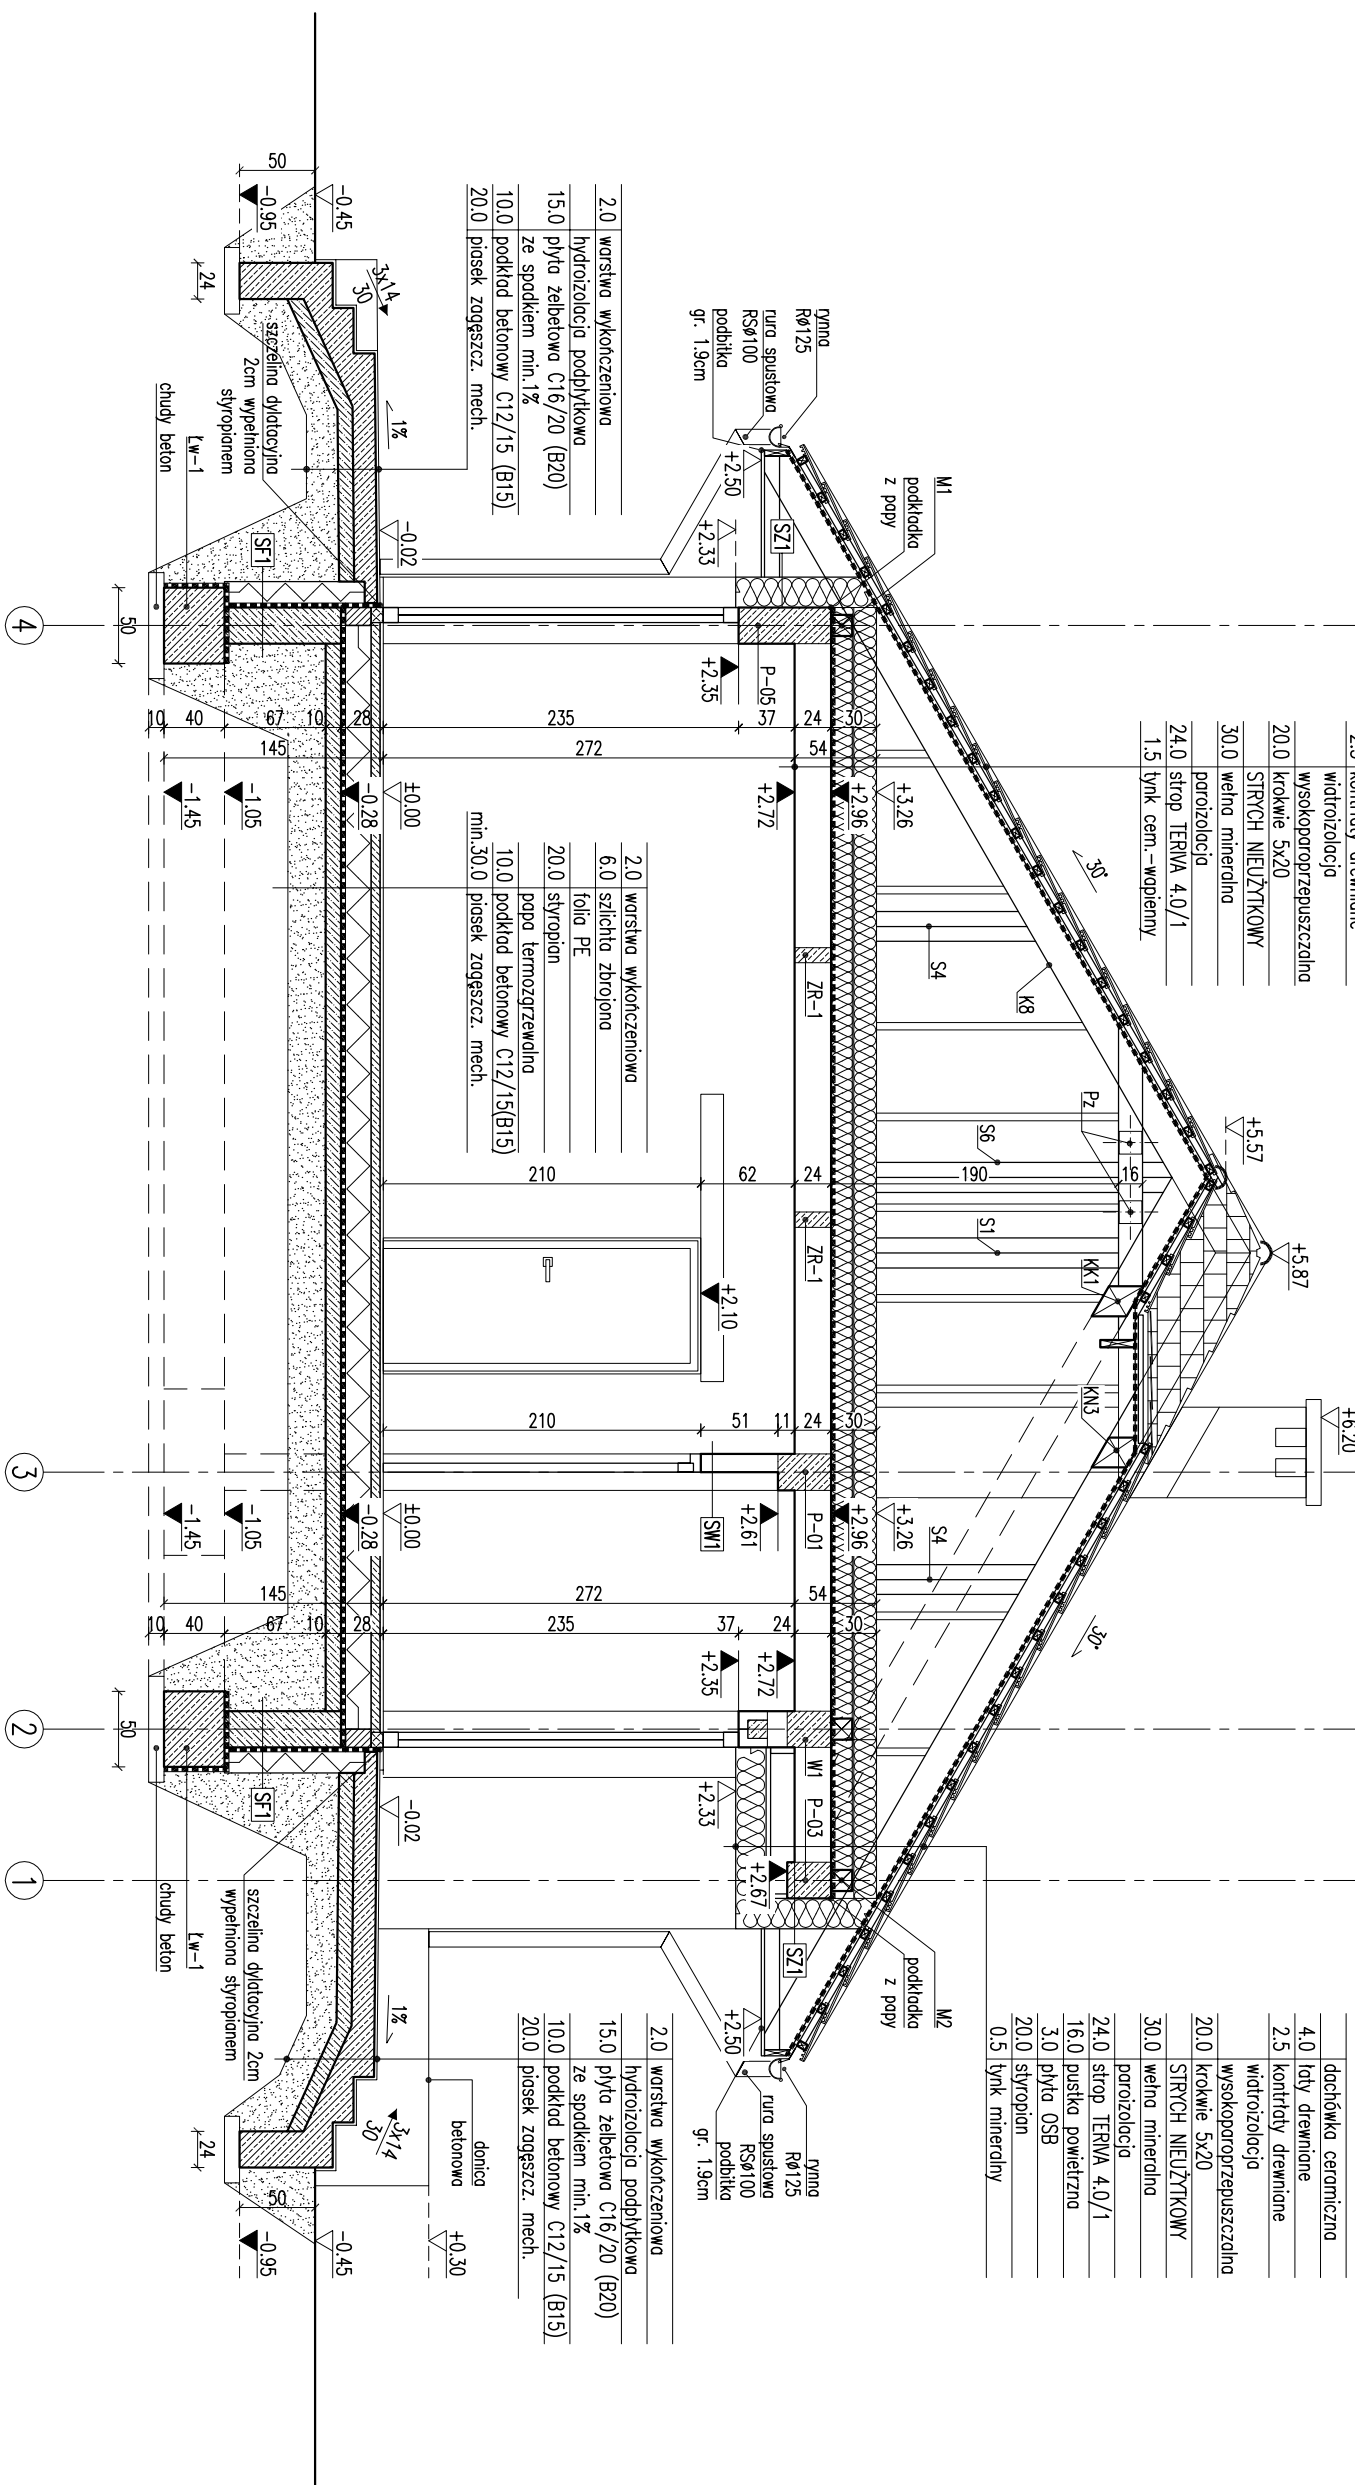

RODZAJE ŚCIAN	
SF1	24.0 blocczki betonowe
24.0	2 x dysperbit
17.0	styropian
0.5	zaprawa klejowa na siatce
1.0	piłki klinikierowe od poziomu terenu, do poziomu ±0.00
SF2	
24.0	blocczki betonowe

SZ1	1.5 tynk cementowo-wapienny
24.0	blocczki z betonu komórkowego
20.0	styropian
0.5	tynk mineralny na siatce
SZ2	1.5 tynk cementowo-wapienny
24.0	blocczki z betonu komórkowego
18.0	styropian
0.5	zaprawa klejowa na siatce
1.0	piłki klinikierowe
SZ3	1.5 tynk cementowo-wapienny
24.0	blocczki z betonu komórkowego
18.0	styropian
0.5	zaprawa klejowa na siatce
2.0	paneł imitujące drewno

SW1	1.5 tynk cementowo-wapienny
12.0	blocczki z betonu komórkowego
1.5	tynk cementowo-wapienny
SW2	1.5 tynk cementowo-wapienny
12.0	blocczki z betonu komórkowego
3.0	wełna mineralna
0.5	tynk mineralny na siatce

EGZEMPLARZ POKAZOWY
CHRONIONY PRAWEM AUTORSKIM
NIE MOŻE BYĆ SPRZEDAWANY
ORAZ STANOWIĆ LEGALNEJ PODSTAWY
POZWOLENIA NA BUDOWE I INNYCH DECYZJI

Uwagi:
1. Wyznaczniki otworów w świetle muru sąsiadującego z tym, który jest przedmiotem niniejszego projektu, należy wyznaczyć zgodnie z przepisami o ochronie praw autorskich.
2. Kominy w strefie nieogrzewanej, należy wykonać z materiałów ognioodpornych, termicznie np. warstwą wełny mineralnej gr. 5 cm.

PRZEMKÓJ A-A

1:50

PROJEKT MURATOR - 300	
OBIEKT	BUDYNEK WYKONANY PRZEDSIĘWZIENIEM RODZINNYM W WIELKOSTOJĄCY
ADRES	
BUDOWY	
AUTOR PROJEKTU	mgr inż. arch. Ewa Krawiec upr.nr Bk/PdOK/17/2004
AUTOR ADAPTACJI	
WZM	M.M. MURATOR PROJEKT
PROJEKT	Sp. z o.o.
ARCH.	ARCH.
A4	A4