


EGZEMPLARZ POKAZOWY

EGZEMPLARZ POKAZOWY

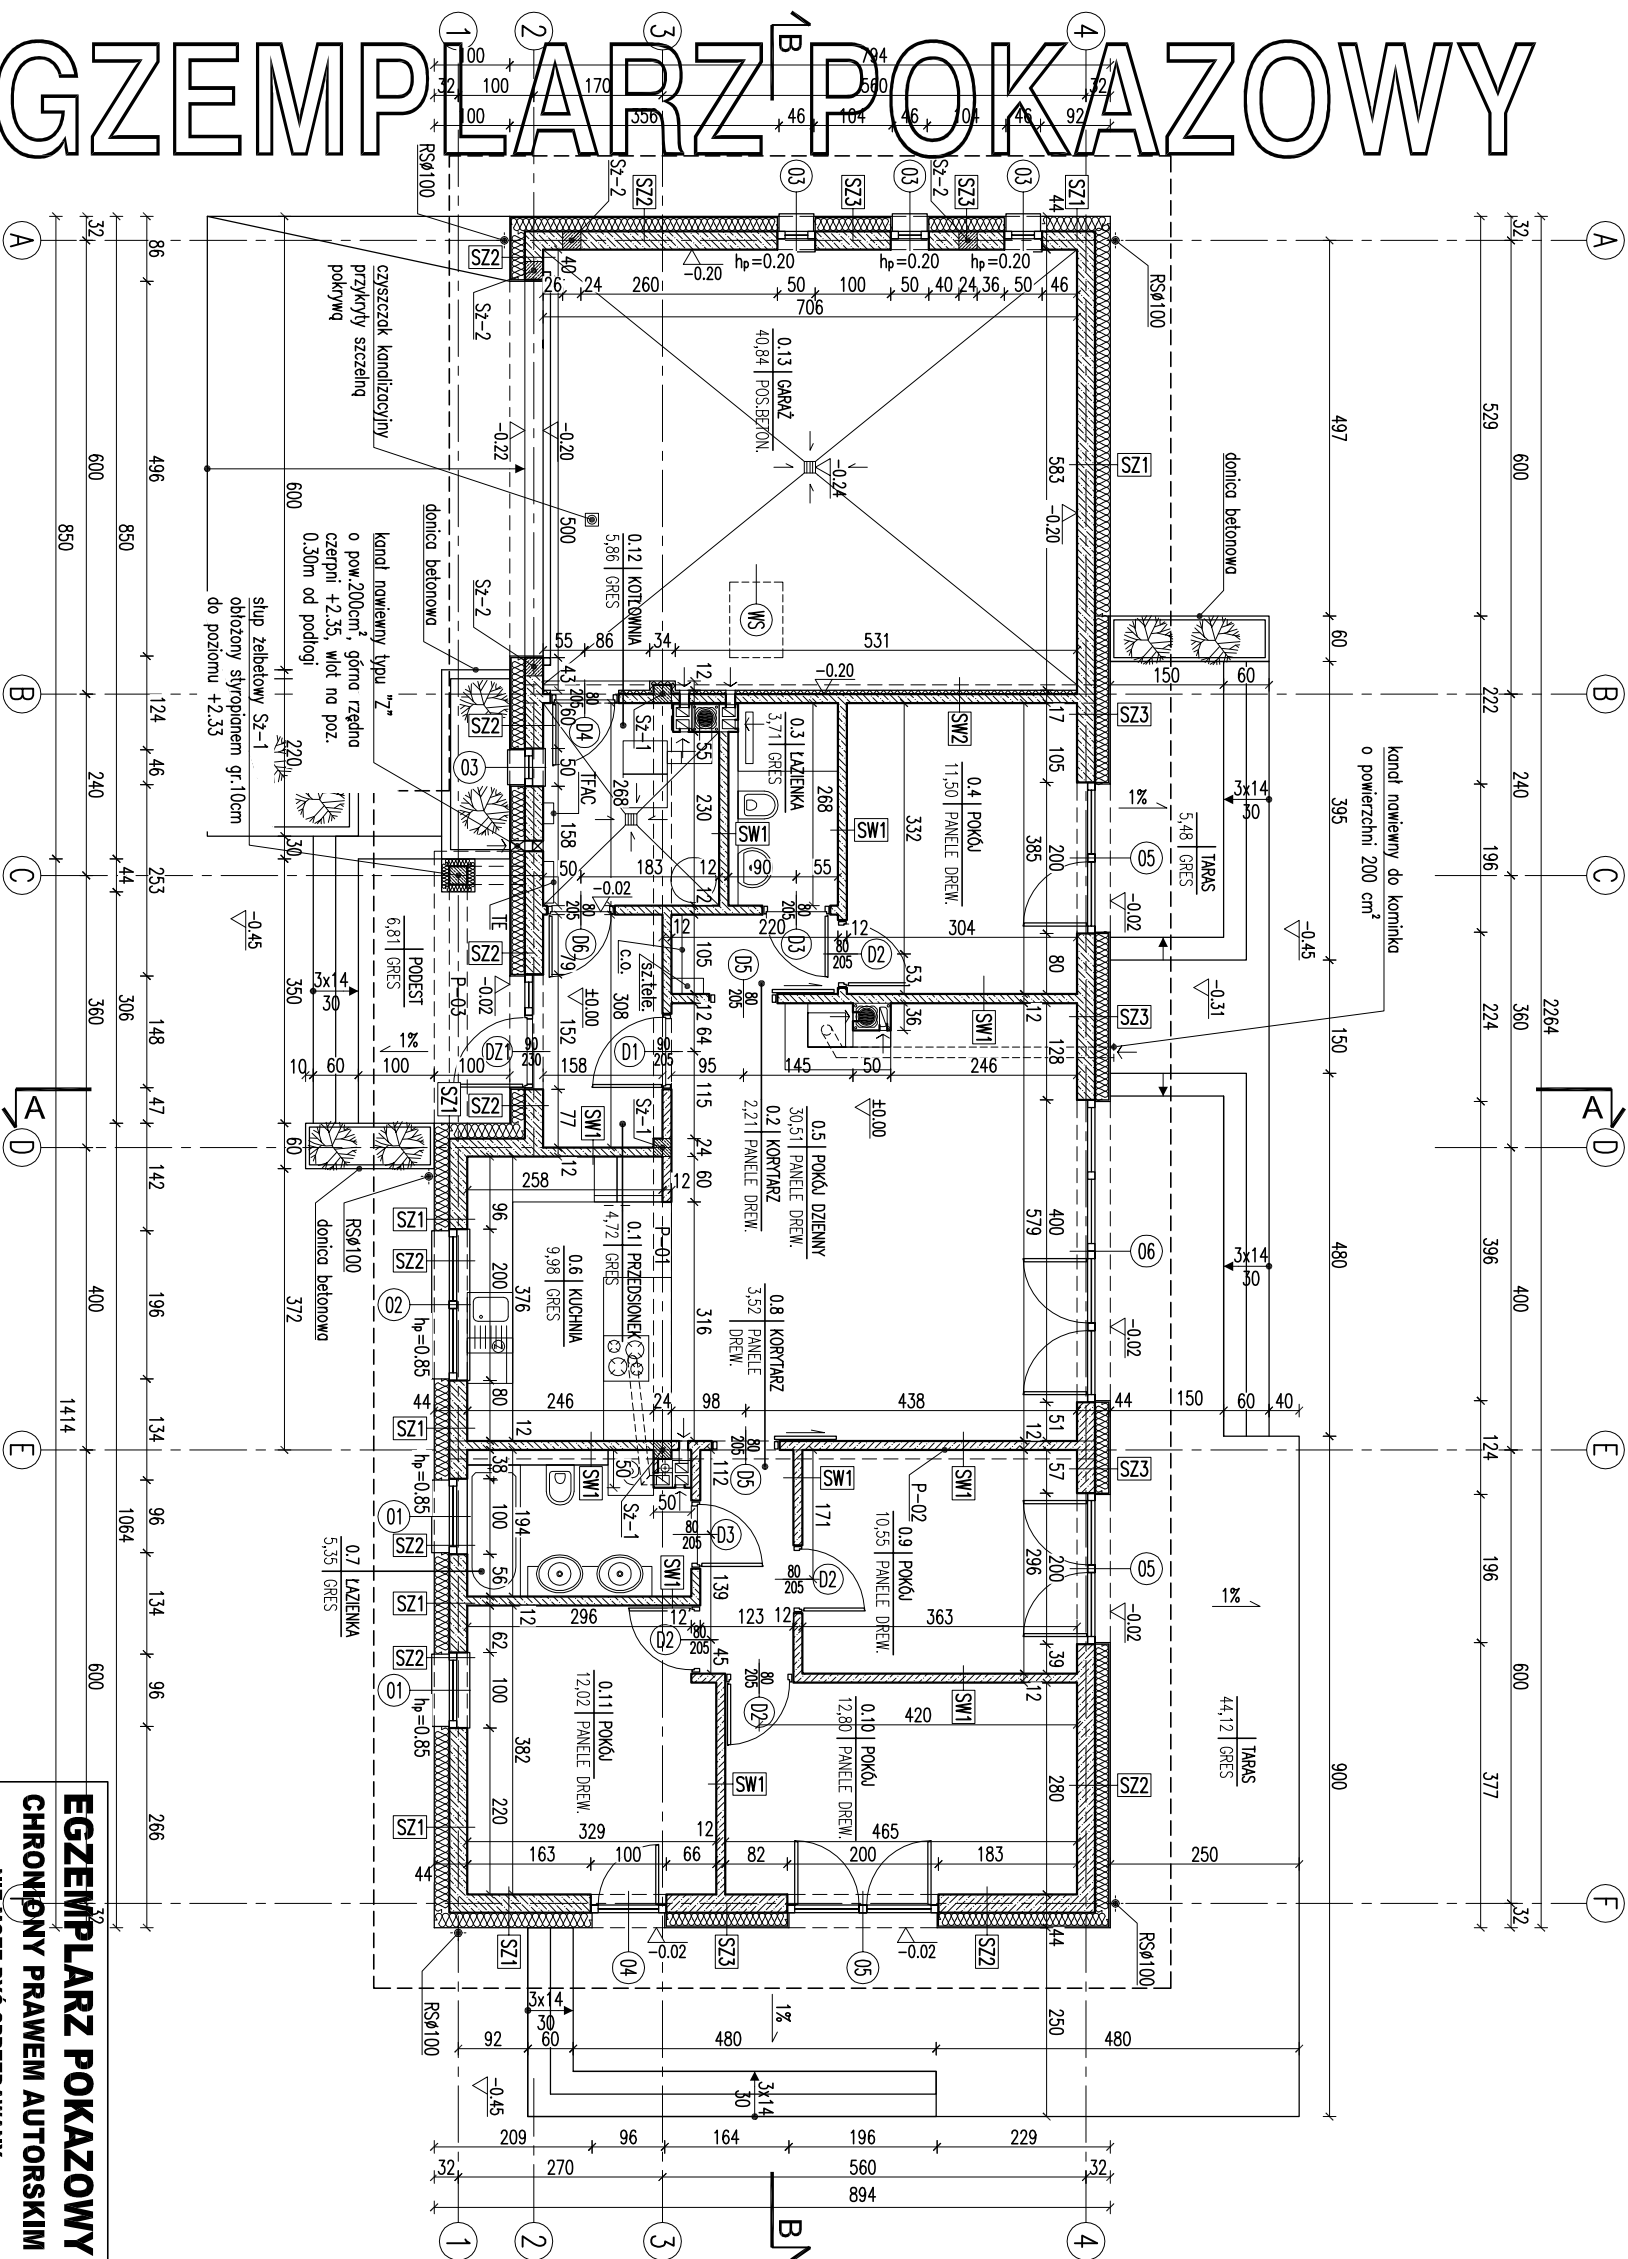


- Uwagi:
- Wymiary otworów w świetle muru pod stolarnię okiennej i drzwiowej podstawić po wyborze producenta stolarki.
 - W miejscu projektowanego kominika wzmocnić posadzkę.
 - Posadzkę przed kominikiem wykonać z materiału powłokowego (np. płyty ceramiczne 30x30 cm, w przypadku paleniska otwartego pas posadzki niepalnej) powłoką odporną na uszkodzenia mechaniczne i chemiczne.
 - W osi A zaprojektowano nadproże jako alternatywne rozwiązanie wjazdu do garażu.

EGZEMPLARZ POKAZOWY
CHRONIŁBY PRAWEM AUTORSKIM
NIE MOŻE BYĆ SPRZEDAWANY

PRACOWNIA ARCHYTEKTURA I PROJEKTOWANIE
POZWOLENIA NA BUDOWĘ I INNYCH DECYZJI

RZUT PARTERU		1:100
PROJEKT MURATOR - 2004		
OBIEKT	BUDYNEK SĄDOWY RODZINNY W M. STOJĄCY	
ADRES		
BUDOWY		
AUTOR	mgr inż. arch. Ewa Krawiec	PROJEKT
PROJEKTU	upr.nr Br./PdOK/1/2004	PROJEKT
AUTOR		PROJEKT
ADAPTACJI		PROJEKT
WZM	M.M. MURATOR PROJEKT	
PROJEKT	Sp. z o.o.	ARCH.
		A1

- kanał dymowy Ø200
- kanał wentylacyjny o pow. 200 cm²

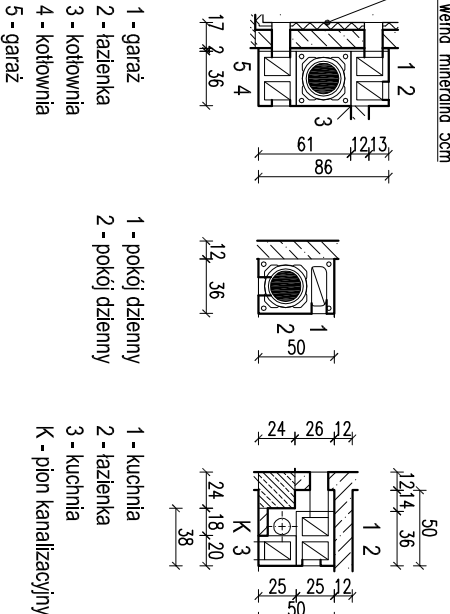

RODZAJE ŚCIAN	
SF1	1.5 tynk cementowo-wapienny
24.0	blocki betonowe
2	x dysperbit
17.0	stropian
0.5	zoprawa klejowa na siłce
1.0	plytki klinkierowe od poziomu terenu, do poziomu ±0,00
SF2	1.5 tynk cementowo-wapienny
24.0	blocki betonowe
SZ1	1.5 tynk cementowo-wapienny
24.0	blocki z betonu komórkowego
20.0	stropian
0.5	tynk mineralny na siłce
SZ2	1.5 tynk cementowo-wapienny
24.0	blocki z betonu komórkowego
18.0	stropian
0.5	zoprawa klejowa na siłce
1.0	plytki klinkierowe
SZ3	1.5 tynk cementowo-wapienny
24.0	blocki z betonu komórkowego
18.0	stropian
0.5	zoprawa klejowa na siłce
2.0	panele imitujące drewno
SW1	1.5 tynk cementowo-wapienny
12.0	blocki z betonu komórkowego
1.5	tynk cementowo-wapienny
SW2	1.5 tynk cementowo-wapienny
12.0	blocki z betonu komórkowego
5.0	włna mineralna
0.5	tynk mineralny na siłce