


EGZEMPLARZ POKAZOWY

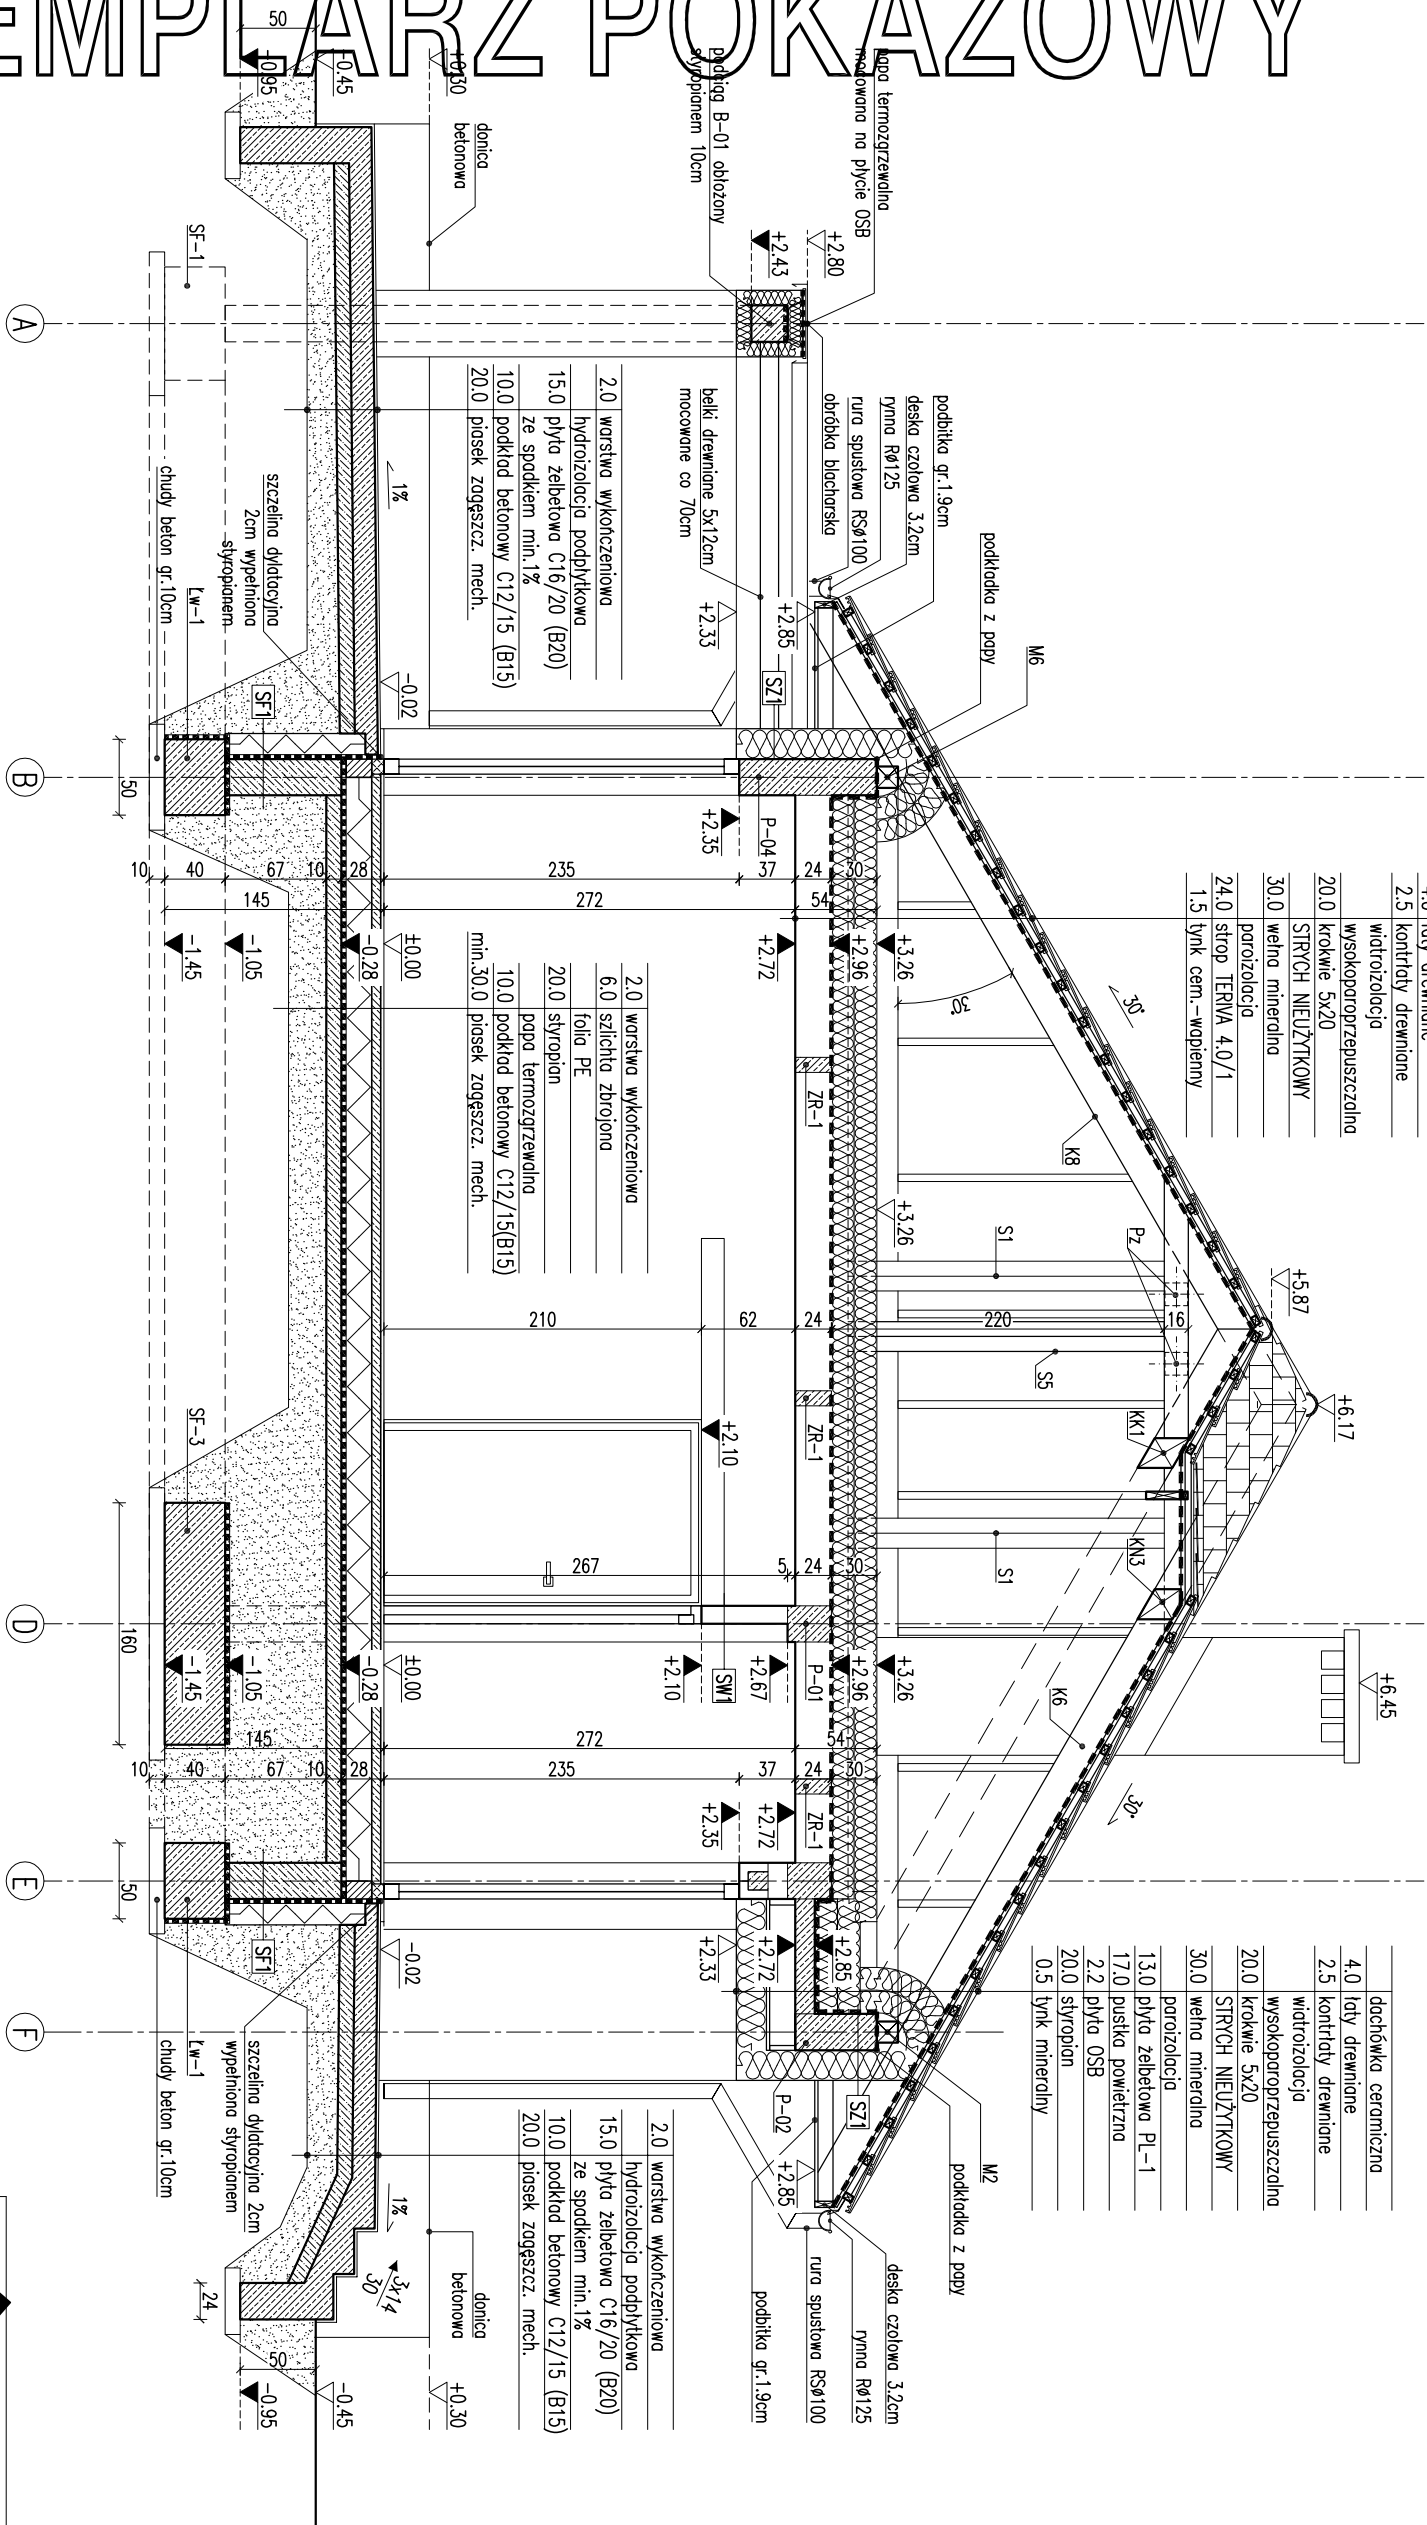

dachówka ceramiczna
4.0łaty drewniane
2.5kontryty drewniane
widrozolacja
wyskoparoprzepuszczalno
20.0krokwie 5x20
STRICH NIEUŻYTKOWY
30.0wełna mineralna
parozolacja
24.0strop TERIVA 4.0/1
1.5łytk cem.-wapienny

dachówka ceramiczna
4.0łaty drewniane
2.5kontryty drewniane
widrozolacja
wyskoparoprzepuszczalno
20.0krokwie 5x20
STRICH NIEUŻYTKOWY
30.0wełna mineralna
parozolacja
13.0płyta żelbetowa PL-1
17.0pusta powietrzno
2.2płyta OSB
20.0styropian
0.5łytk mineralny

2.0warstwa wykończeniowa
hydroizolacja podbitkowa
15.0płyta żelbetowa C16/20 (B20)
ze spodem min.1%
10.0podkład betonowy C12/15 (B15)
20.0piasek zagęszcz. mech.

2.0warstwa wykończeniowa
6.0szlichta zbrojona
folia PE
20.0styropian
papa termoizolacyjna
10.0podkład betonowy C12/15(B15)
min.30.0 piasek zagęszcz. mech.

2.0warstwa wykończeniowa
hydroizolacja podbitkowa
15.0płyta żelbetowa C16/20 (B20)
ze spodem min.1%
10.0podkład betonowy C12/15 (B15)
20.0piasek zagęszcz. mech.

RODZAJE ŚCIAN	
SF1	
24.0	błoczek betonowe
2	x dysperbit
17.0	styropian
0.5	zaprawa klejowa na siatce
1.0	pyłki klinkierowe od poziomu terenu, do poziomu ±0.00
SF2	
24.0	błoczek betonowe
SZ1	
1.5	łytk cementowo-wapienny
24.0	błoczek z betonu komórkowego
20.0	styropian
0.5	łytk mineralny na siatce
SZ2	
1.5	łytk cementowo-wapienny
24.0	błoczek z betonu komórkowego
18.0	styropian
0.5	zaprawa klejowa na siatce
1.0	pyłki klinkierowe
SZ3	
1.5	łytk cementowo-wapienny
24.0	błoczek z betonu komórkowego
18.0	styropian
0.5	zaprawa klejowa na siatce
2.0	paneli imitujące drewno
SW1	
1.5	łytk cementowo-wapienny
12.0	błoczek z betonu komórkowego
1.5	łytk cementowo-wapienny

EGZEMPLARZ POKAZOWY

EGZEMPLARZ POKAZOWY
CHRONIONY PRAWEM AUTORSKIM

NIE MOŻE BYĆ SPRZEDAWANY

Uwaga:

- Wymiary otworów w świetle muru pod stolarkę okenną i drzwiową dostosować na budowie po wyborze producenta stolarki.
- W miejscu projekcyjnym wyznaczyć i oznaczyć miejsce wykonania izolacji i kopowania bez zezwolenia zabrojenie.
- Korliny w strzale nieogrzewanej budynku oraz ponad podłogą dachu, izolować.

PRZETÓR A-A

1:50

PROJEKT MURATOR – budzące słonce – w. VII

OBIEKT JEDNORODZINNY DOM WOLNO STAJĄCY

ADRES

BUDOWY

AUTOR mgr inż. arch. Ewa Winiarska

PROJEKTU upr.nr Br./PdOK/1/2004

AUTOR ADAPTACJI

WZM W.M. MURATOR PROJEKT

Sp. z o.o.

ARCH.

A4