


EGZEMPLARZ POKAZOWY

EGZEMPLARZ POKAZOWY

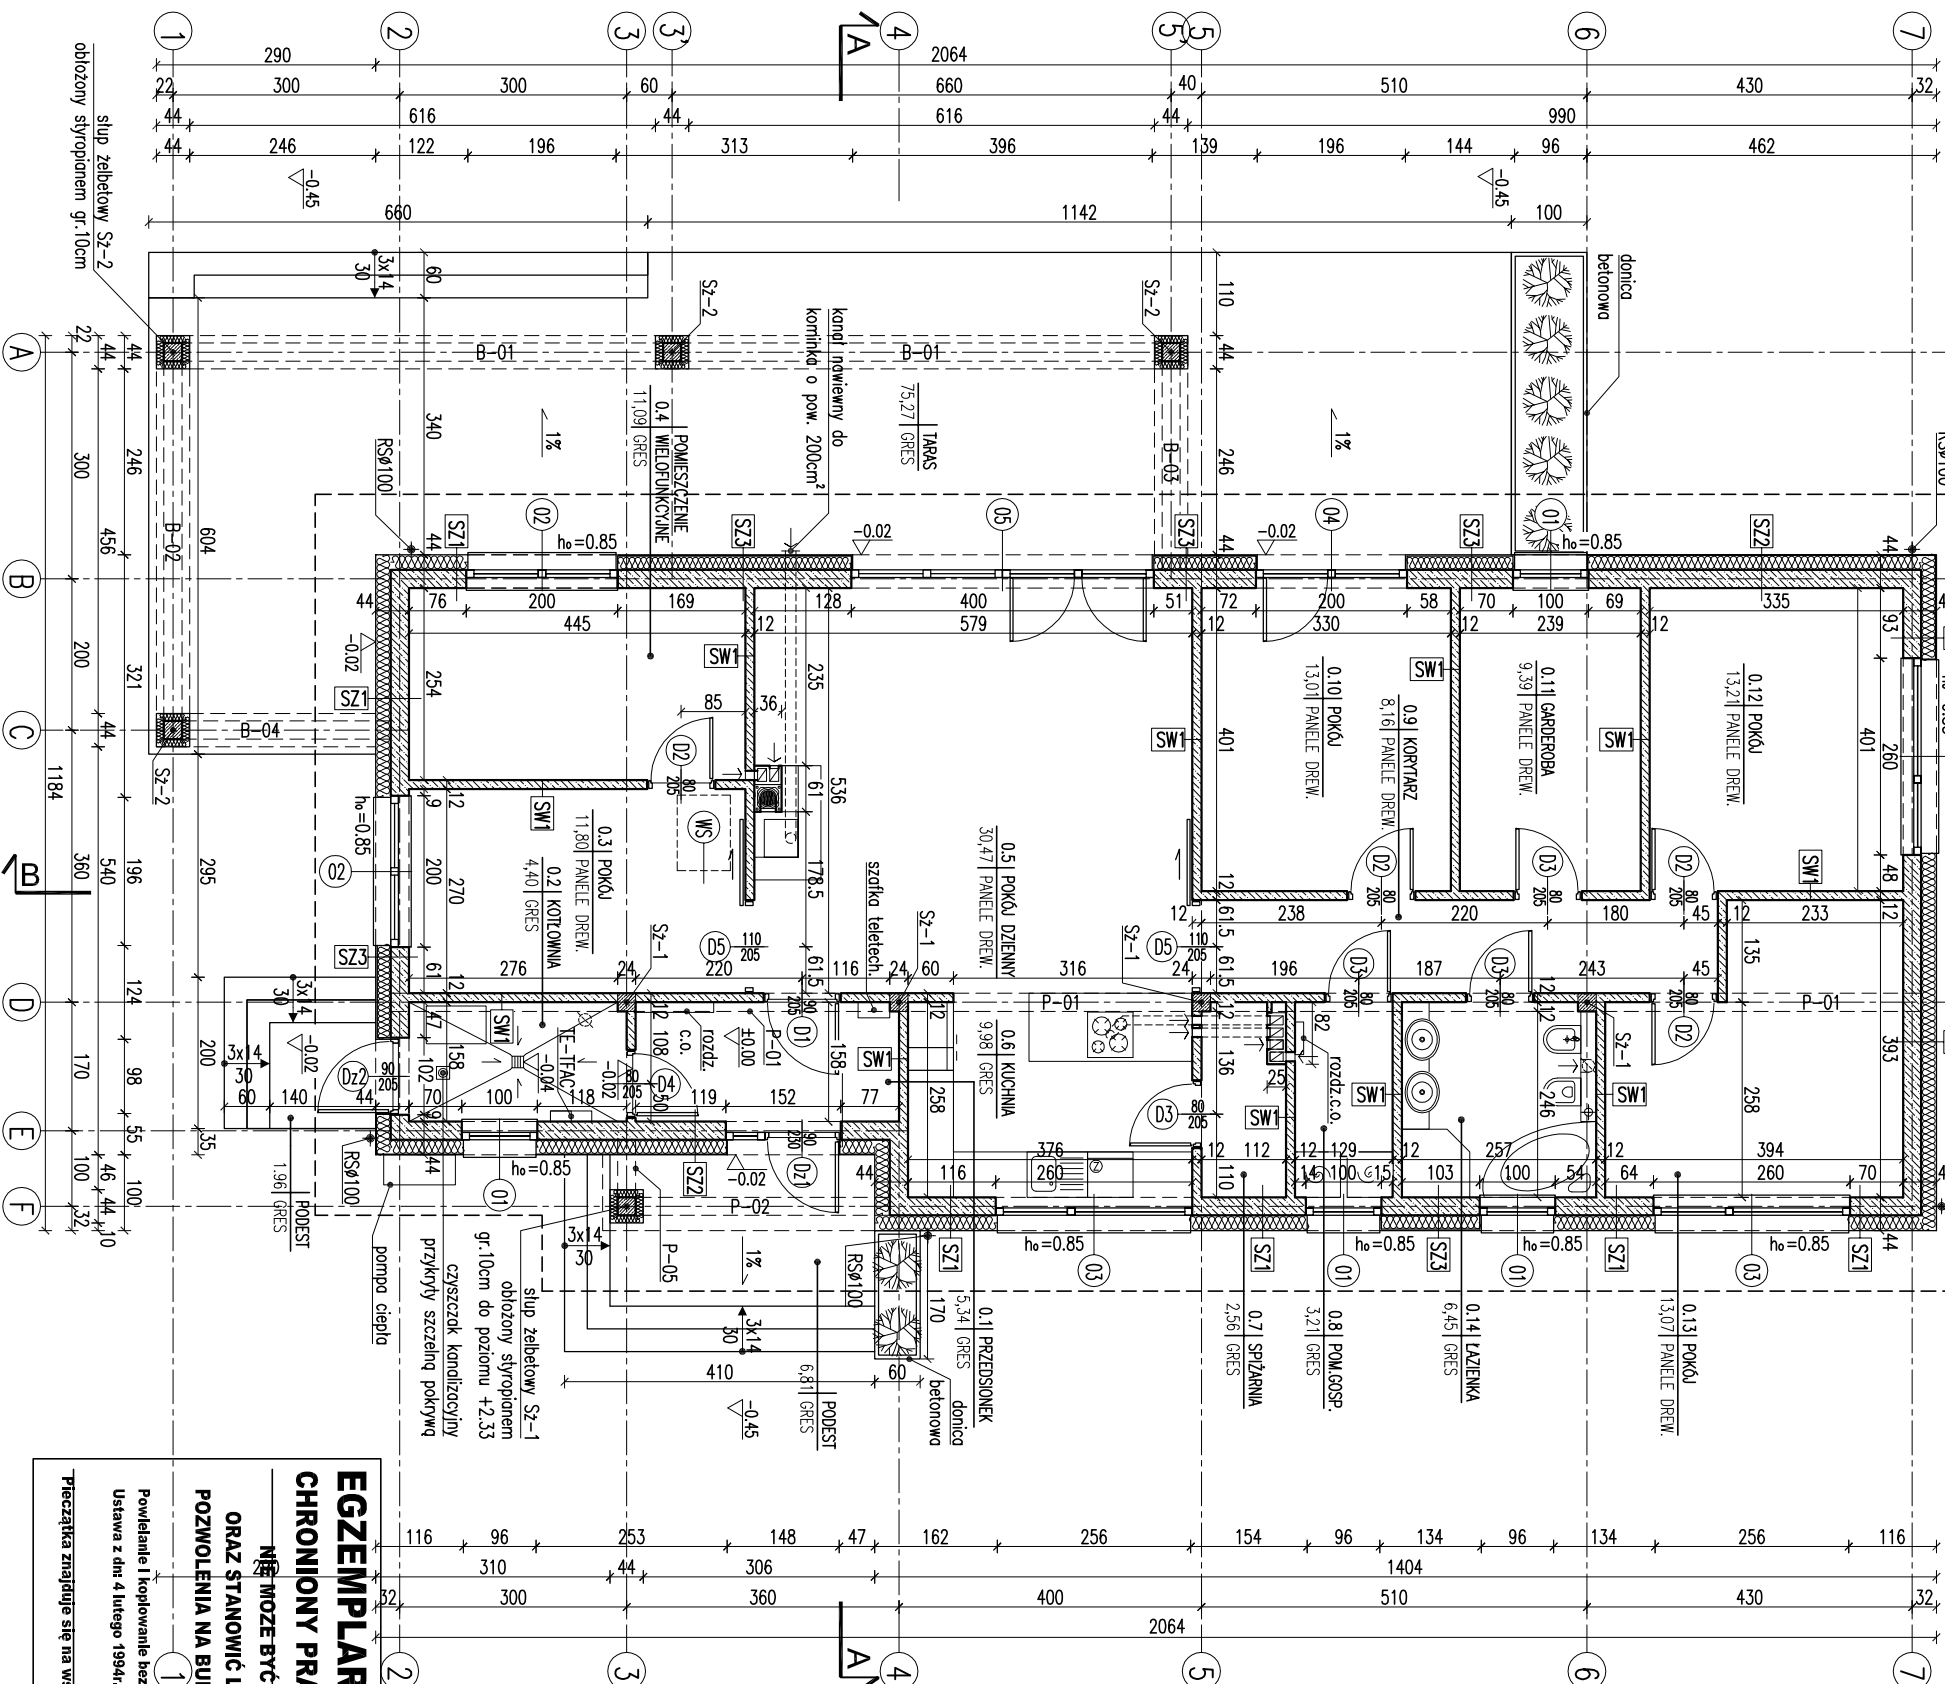

EGZEMPLARZ POKAZOWY
CHRONIONY PRAWEM AUTORSKIM
NIE MOZE BYC SPRZEDAWANY
ORAZ STANOWIC LEGALNEJ PODSTAWY
POZWOLENIA NA BUDOWE I INNYCH DECYZJI
Powiatowe i kopowanie bez zezwolenia zabronione
Ustawa z dnia 4 lutego 1994r. (t.jedn. Dz.U. z 2000r. Nr.80 poz.904
Tęczętka znajduje się na wszystkich stronach dokumentacji

RODZAJE ŚCIAN

SF1	blocki betonowe
24.0	2 x dysperbit
17.0	stropian
0.5	zprawa klejowa na sście
1.0	pyłki klinkierowe od poziomu terenu, do poziomu +0.00


SF2	
24.0	blocki betonowe

SZ1	
1.5	tylnk cementowo-wapienny
24.0	blocki z betonu komórkowego
20.0	stropian
0.5	tylnk mineralny na sście

SZ2	
1.5	tylnk cementowo-wapienny
24.0	blocki z betonu komórkowego
18.0	stropian
0.5	zprawa klejowa na sście
1.0	pyłki klinkierowe

SZ3	
1.5	tylnk cementowo-wapienny
24.0	blocki z betonu komórkowego
18.0	stropian
0.5	zprawa klejowa na sście
2.0	panele imitujące drewno

SW1	
1.5	tylnk cementowo-wapienny
12.0	blocki z betonu komórkowego
1.5	tylnk cementowo-wapienny

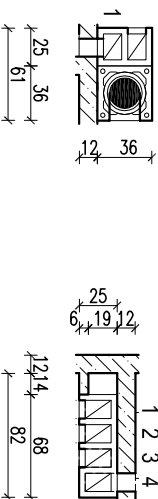

- 1 - pom. wielofunkcyjne
2 - pokój dzienny
3 - pokój dzienny

- 1 - kuchnia
2 - kuchnia
3 - spiżarnia
4 - pom. gospodarcze

- kanał dymowy Ø200
- kanał wentylacyjny o pow. 200 cm²

- Uwagi:
1. Wymiary otworów w świetle muru pod stolarkę okienną i drzwiową dostosować na budowie po wyborze producenta stolarki.
2. W miejscu projektowanego kominka wzmocnić posadzkę.
3. Posadzkę przed kominkiem wykonać z materiału niepalnego o szerokości co najmniej 30cm, sięgający poza krawędzie drzwiczek po 30 cm. W przypadku paleniska otwartego pas posadzki niepalnej powinien wynosić co najmniej 60cm.

RZUT PARTERU

1:100

PROJEKT MURATOR – podległe słonce – w. VII	
OBIEKT	JEDNORODZINNY DOM WOLNOSTOJĄCY
ADRES	
BUDOWY	
AUTOR	mgr inż. arch. Eng. [nazwisko]
PROJEKTU	upr.nr Br./PdOK [numer]
AUTOR	
ADAPTACJI	
WZM	M.M. MURATOR PROJEKT
PROJEKT	Sp. z o.o.
ARCH.	ARCH.
A1	