


EGZEMPLARZ POKAZOWY

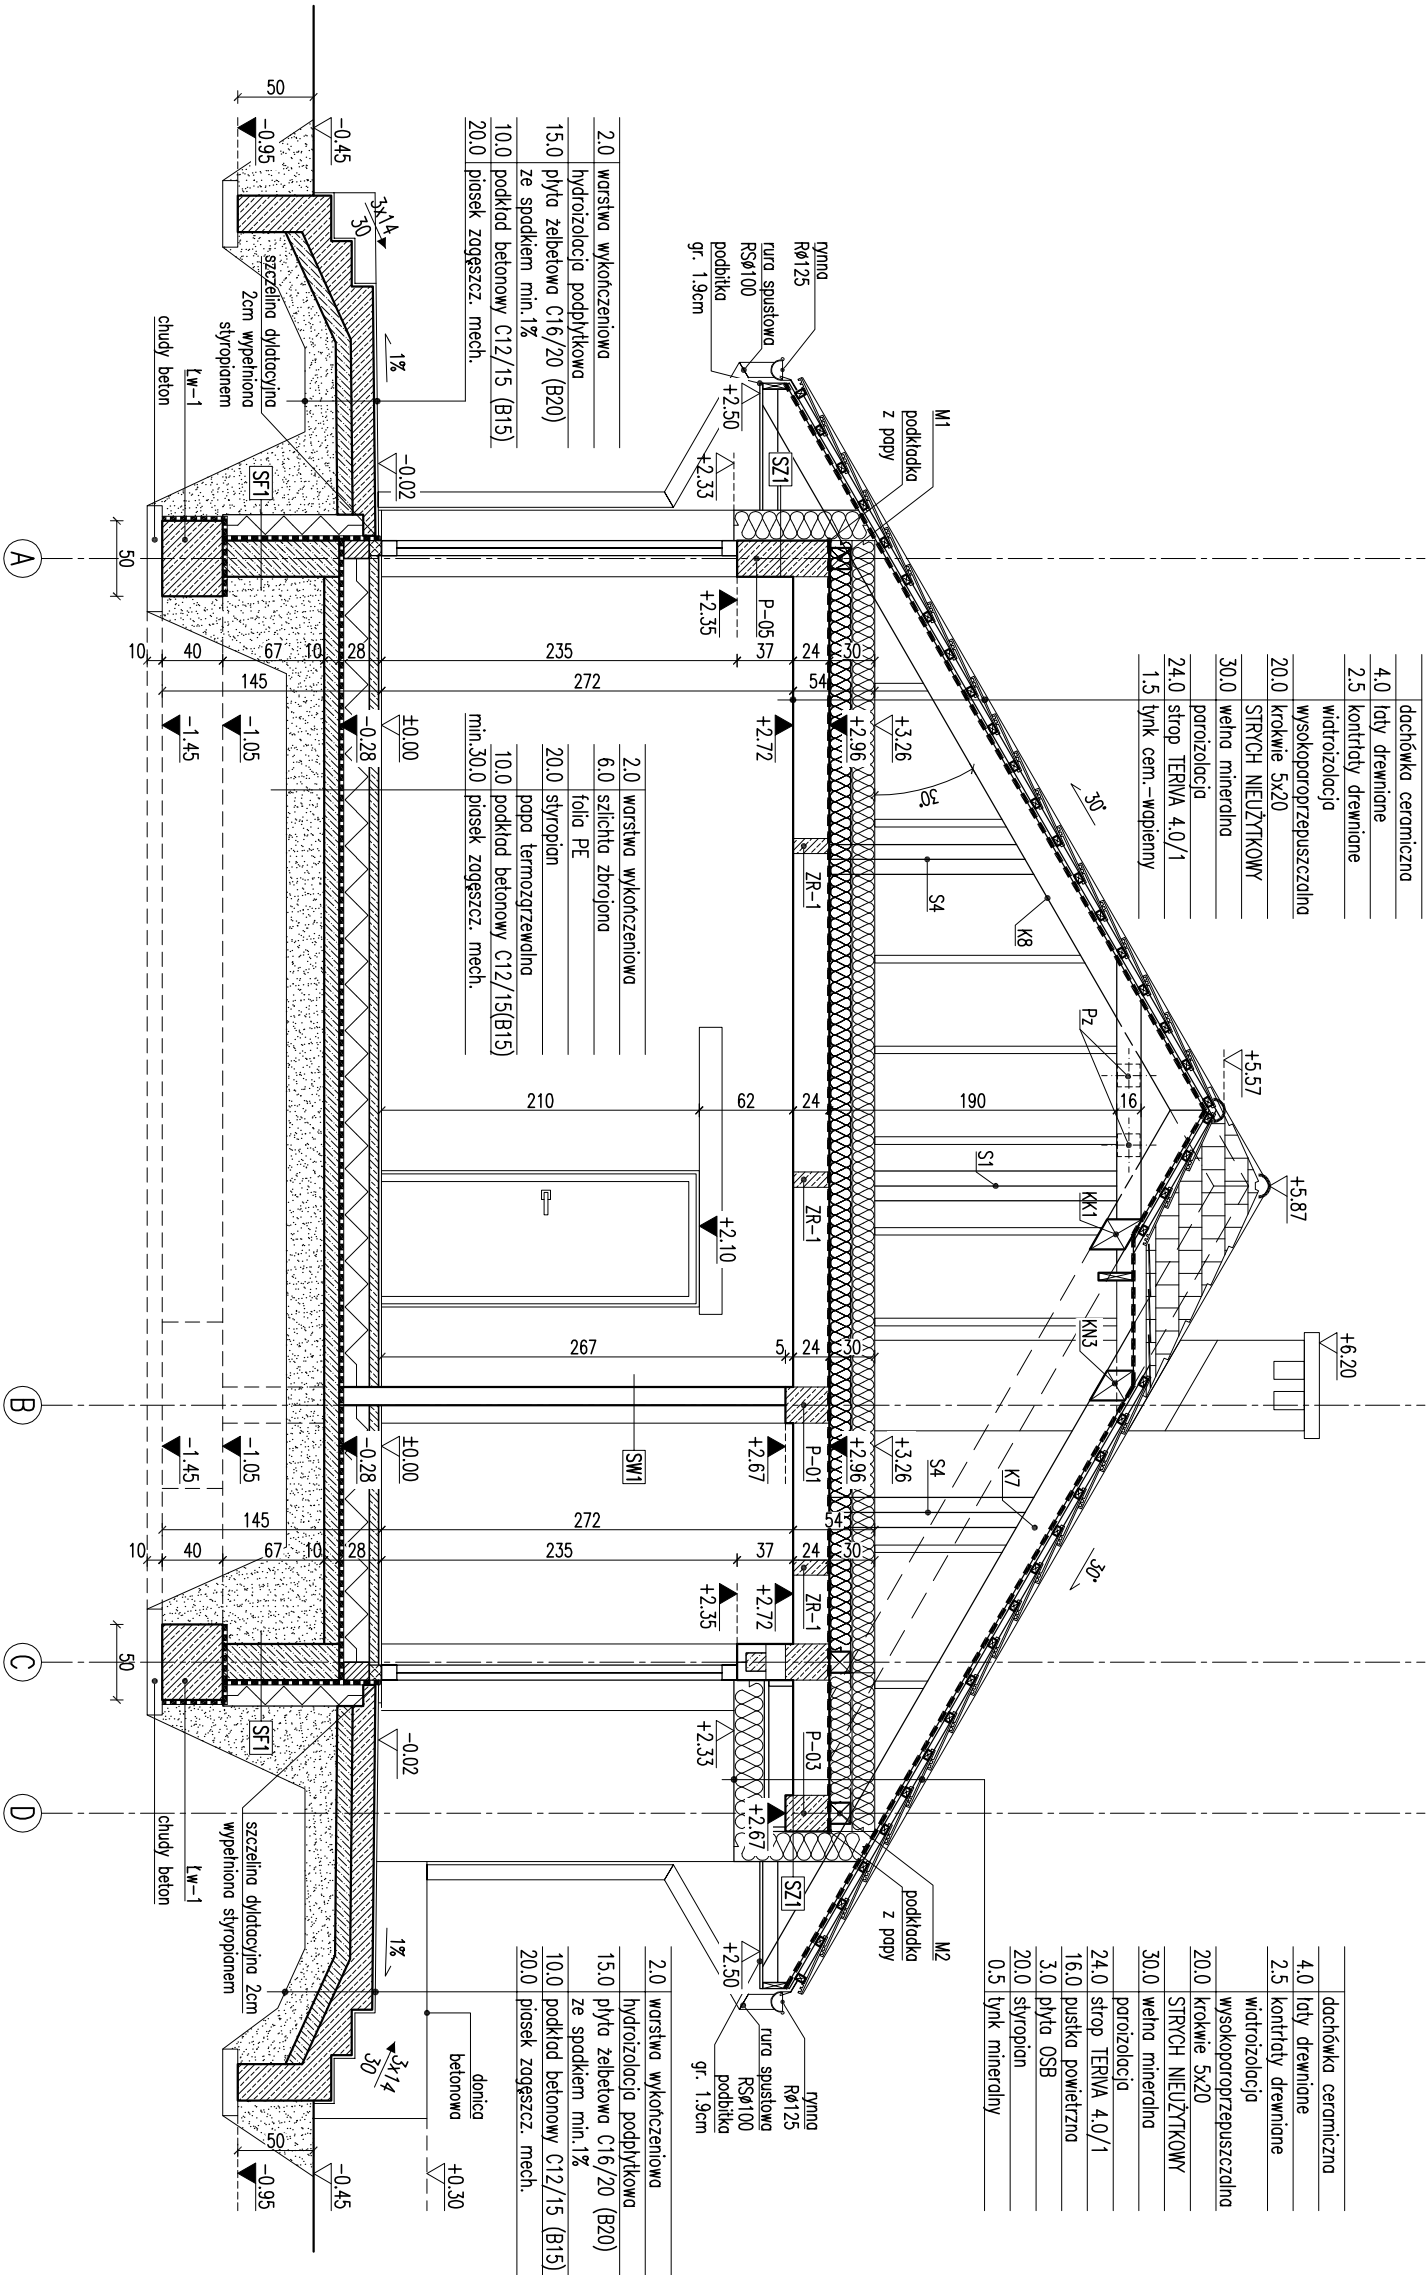

EGZEMPLARZ POKAZOWY

RODZAJE ŚCIAN	
SF1	24.0 blokki betonowe
24.0	2 x dysperbit
17.0	styropian
1.0	klej na siatce
SF2	24.0 blokki betonowe

SZ1	1.5 tynk cementowo-wapienny
24.0	blokki z betonu komórkowego
20.0	styropian
0.5	tynk mineralny na siatce
SZ2	1.5 tynk cementowo-wapienny
24.0	blokki z betonu komórkowego
18.0	styropian
1.0	klej na siatce

SZ3	1.5 tynk cementowo-wapienny
24.0	blokki z betonu komórkowego
18.0	styropian
0.5	zaprawa klejowa na siatce
2.0	paneł imitujące drewno

SW1	1.5 tynk cementowo-wapienny
12.0	blokki z betonu komórkowego
1.5	tynk cementowo-wapienny
SW2	1.5 tynk cementowo-wapienny
12.0	blokki z betonu komórkowego
5.0	wetna mineralna
0.5	tynk mineralny na siatce

EGZEMPLARZ POKAZOWY	
CHRONIONY PRAWEM AUTORSKIM	NIE MOŻE BYĆ SPRZEDAWANY
ORAZ STANOWIĆ LEGALNEJ PODSTAWY	POZWOLENIA NA BUDOWE I INNYCH DECYZJI

PRZEBIEG A-A	
DOM MURATOR M230	BRANŻA ARCH
ADRES BUDNEK	PROJEKT
AUTOR PROJEKTU	PROJEKT
AUTOR ADAPTACJI	PROJEKT
WZM	WZM
PROJEKT	PROJEKT