


EGZEMPLARZ POKAZOWY


EGZEMPLARZ POKAZOWY

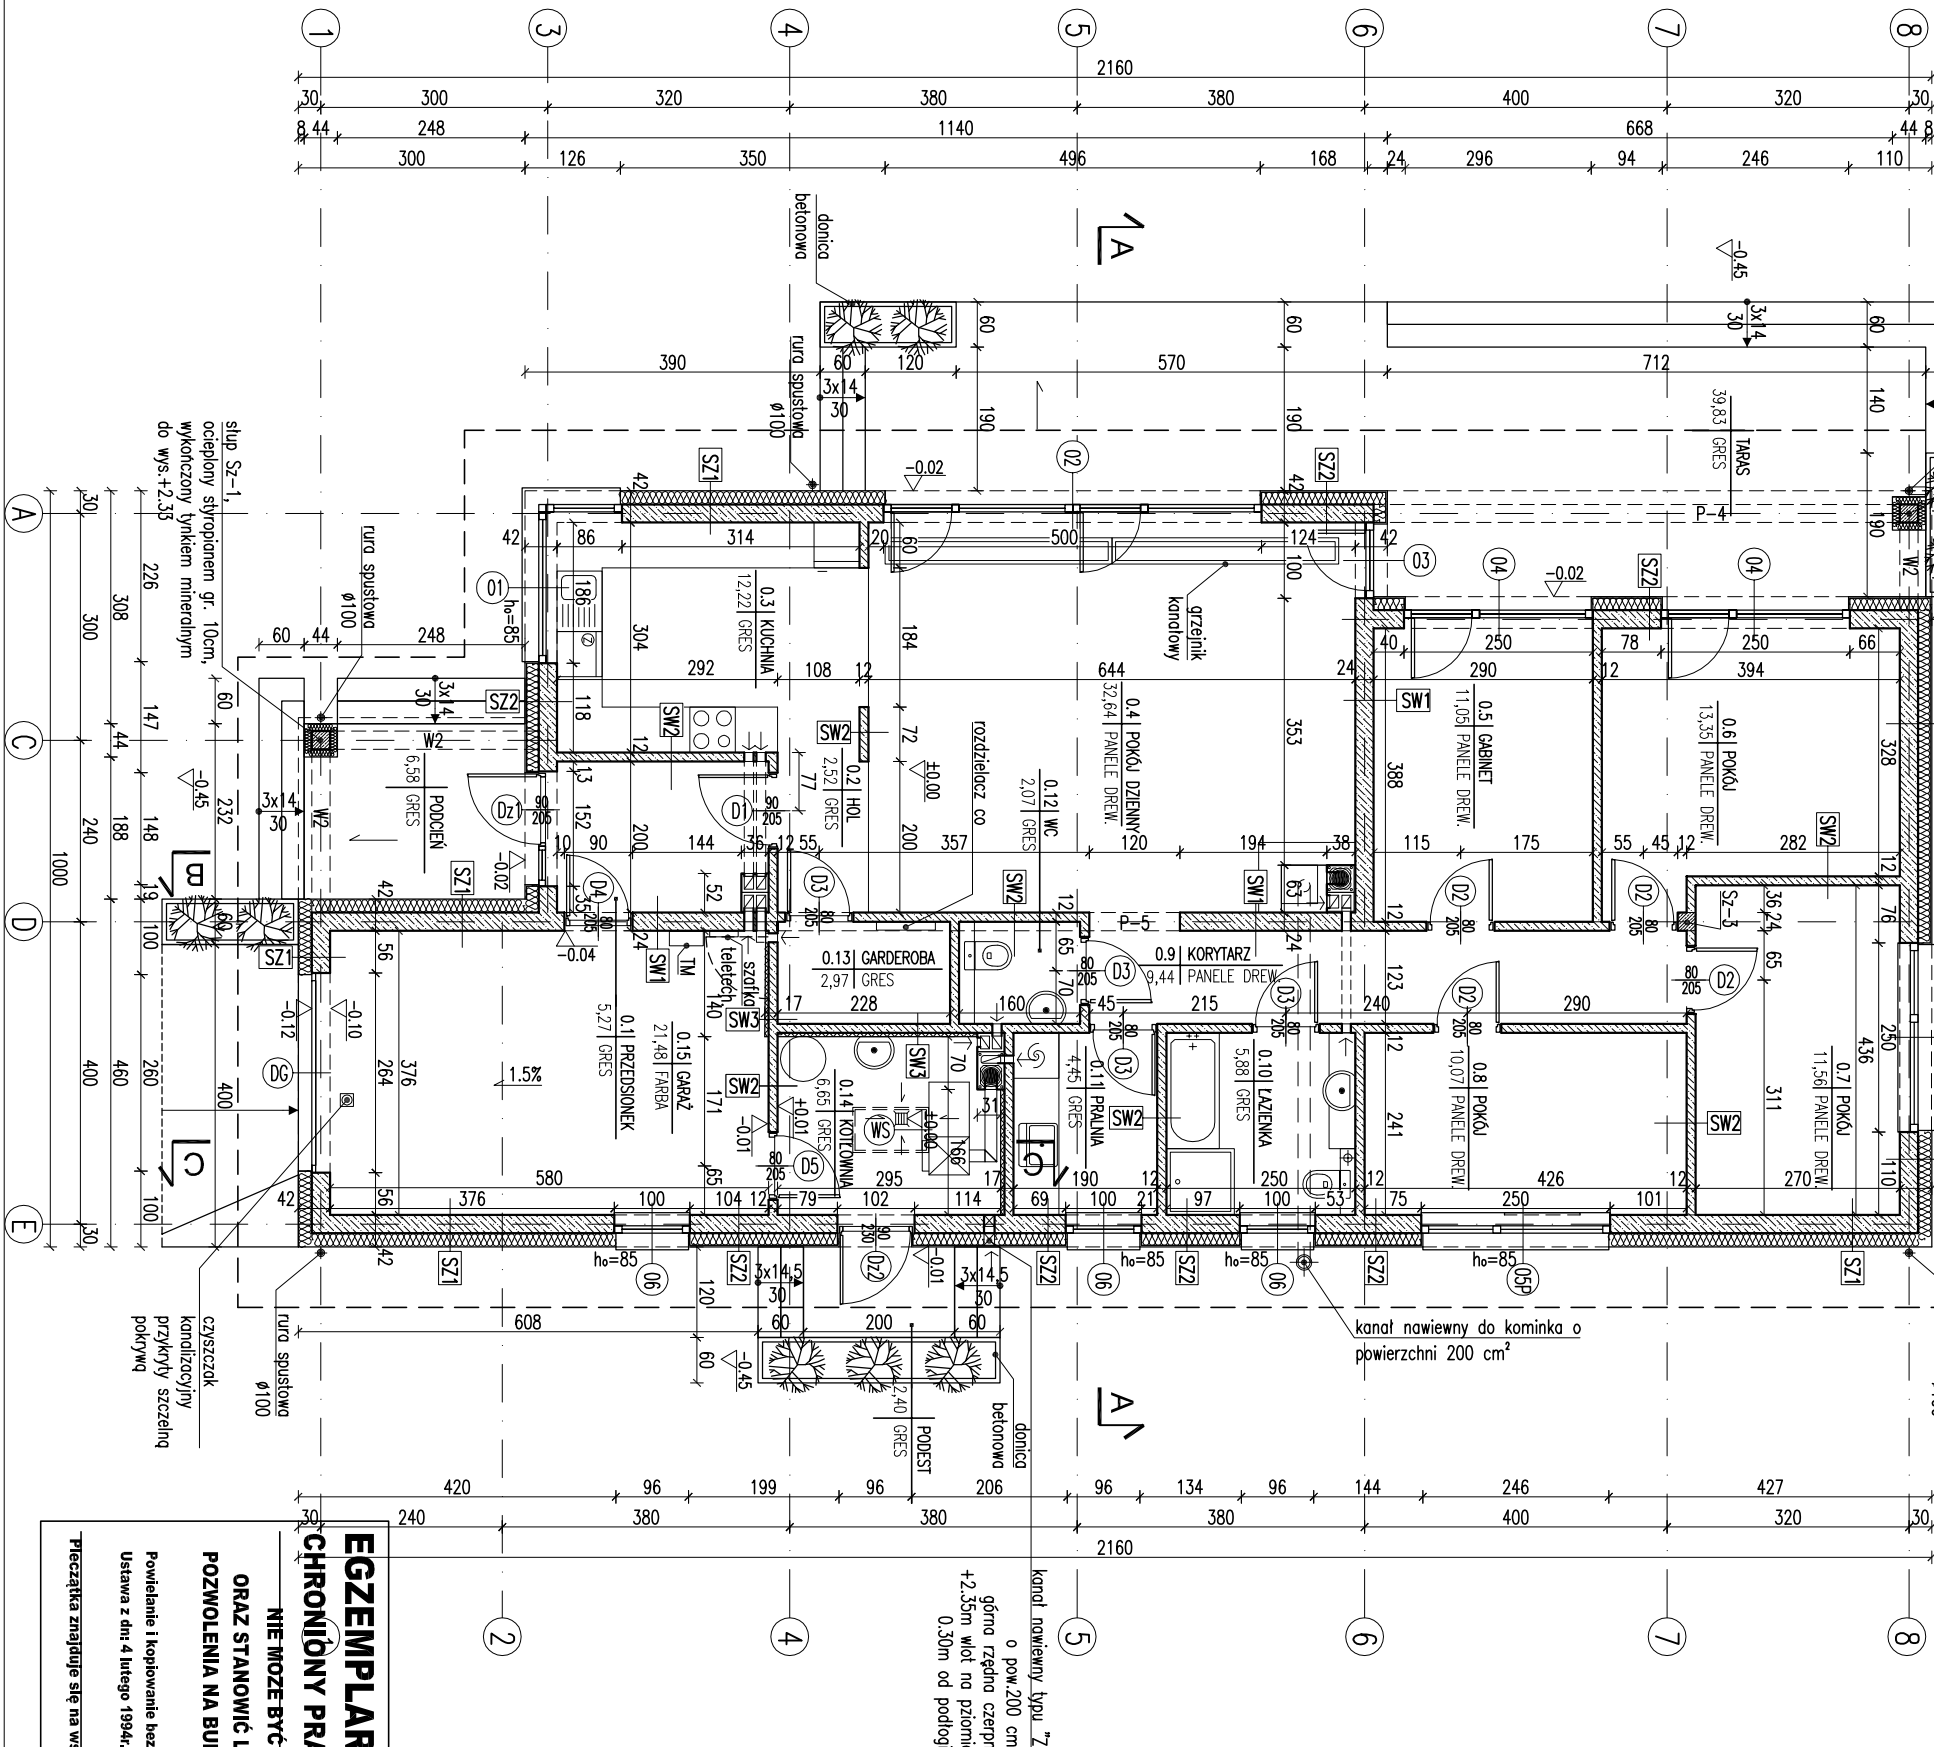

RODZAJE ŚCIAN

SF1		SW1
24.0	błoczek betonowe	1.5 tynk cementowo-wapienny
2.0	dyperbit	24.0 bločki z betonu komórkowego
15.0	stropian	1.5 tynk cementowo-wapienny
2.0	plytki klinkierowe od poz. terenu	SW2
SF2		1.5 tynk cementowo-wapienny
24.0	błoczek z betonu komórkowego	1.5 tynk cementowo-wapienny
SZ1		SW3
1.5 tynk cementowo-wapienny		1.5 tynk cementowo-wapienny
24.0 bločki z betonu komórkowego		12.0 bločki z betonu komórkowego
18.0 stropian		5.0 wełna mineralna
0.5 tynk mineralny		1.5 tynk mineralny na siłce

SZ2	
1.5	tynk cementowo-wapienny
24.0	blocczi z betonu komórkowego
16.0	stropian
	zoprawa klejowa na siatce
2.0	panele imitujące drewno

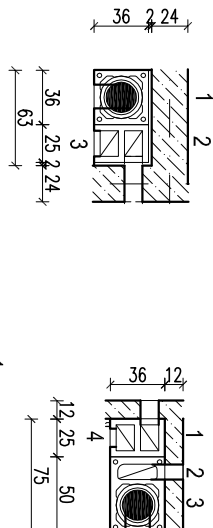

- 1 - p.dzienny parter
2 - łazienka parter
3 - p.dzienny parter
1 - wc parter
2 - pralnia parter
3 - kotłownia parter
4 - kotłownia parter

- 1 - kuchnia parter
2 - garderoba parter
3 - kuchnia parter
4 - garaż parter

- kanał dymowy Ø200,
- kanał wentylacyjny o pow. 200 cm²

Uwagi:

- Wymiary otworów w świetle muru pod stolarkę okenną i drzwiową dostosować na budowie po wyborze producenta stolarki.
- W miejscu projektowanego kominika i pieca na paliwo stałe wznosić posadzkę.
- Posadzkę przed kominikiem wykonać z materiału niepalnego o szerokości co najmniej 30cm, sięgający poza krawędzie drzwiček po 30 cm. W przypadku paleniska otwartego pas posadzki niepalnej powinien wynosić co najmniej 60cm.

RZUT PARTERU

DOM MURATOR M240a-260a - wariant I	ARCH.
DIREKT	JEDNORODZINNY DOM WOLNO STAJĄCY
ADRES	
BUDOWY	
AUTOR PROJEKTU	mgr inż. arch. Ewa Dziągowska
AUTOR ADAPTACJI	upr. nr Bk./PbOKK/3400/04
PROJEKT	W. MURATOR PROJEKT
	Sp. z o.o.
	A1