


EGZEMPLARZ POKAZOWY

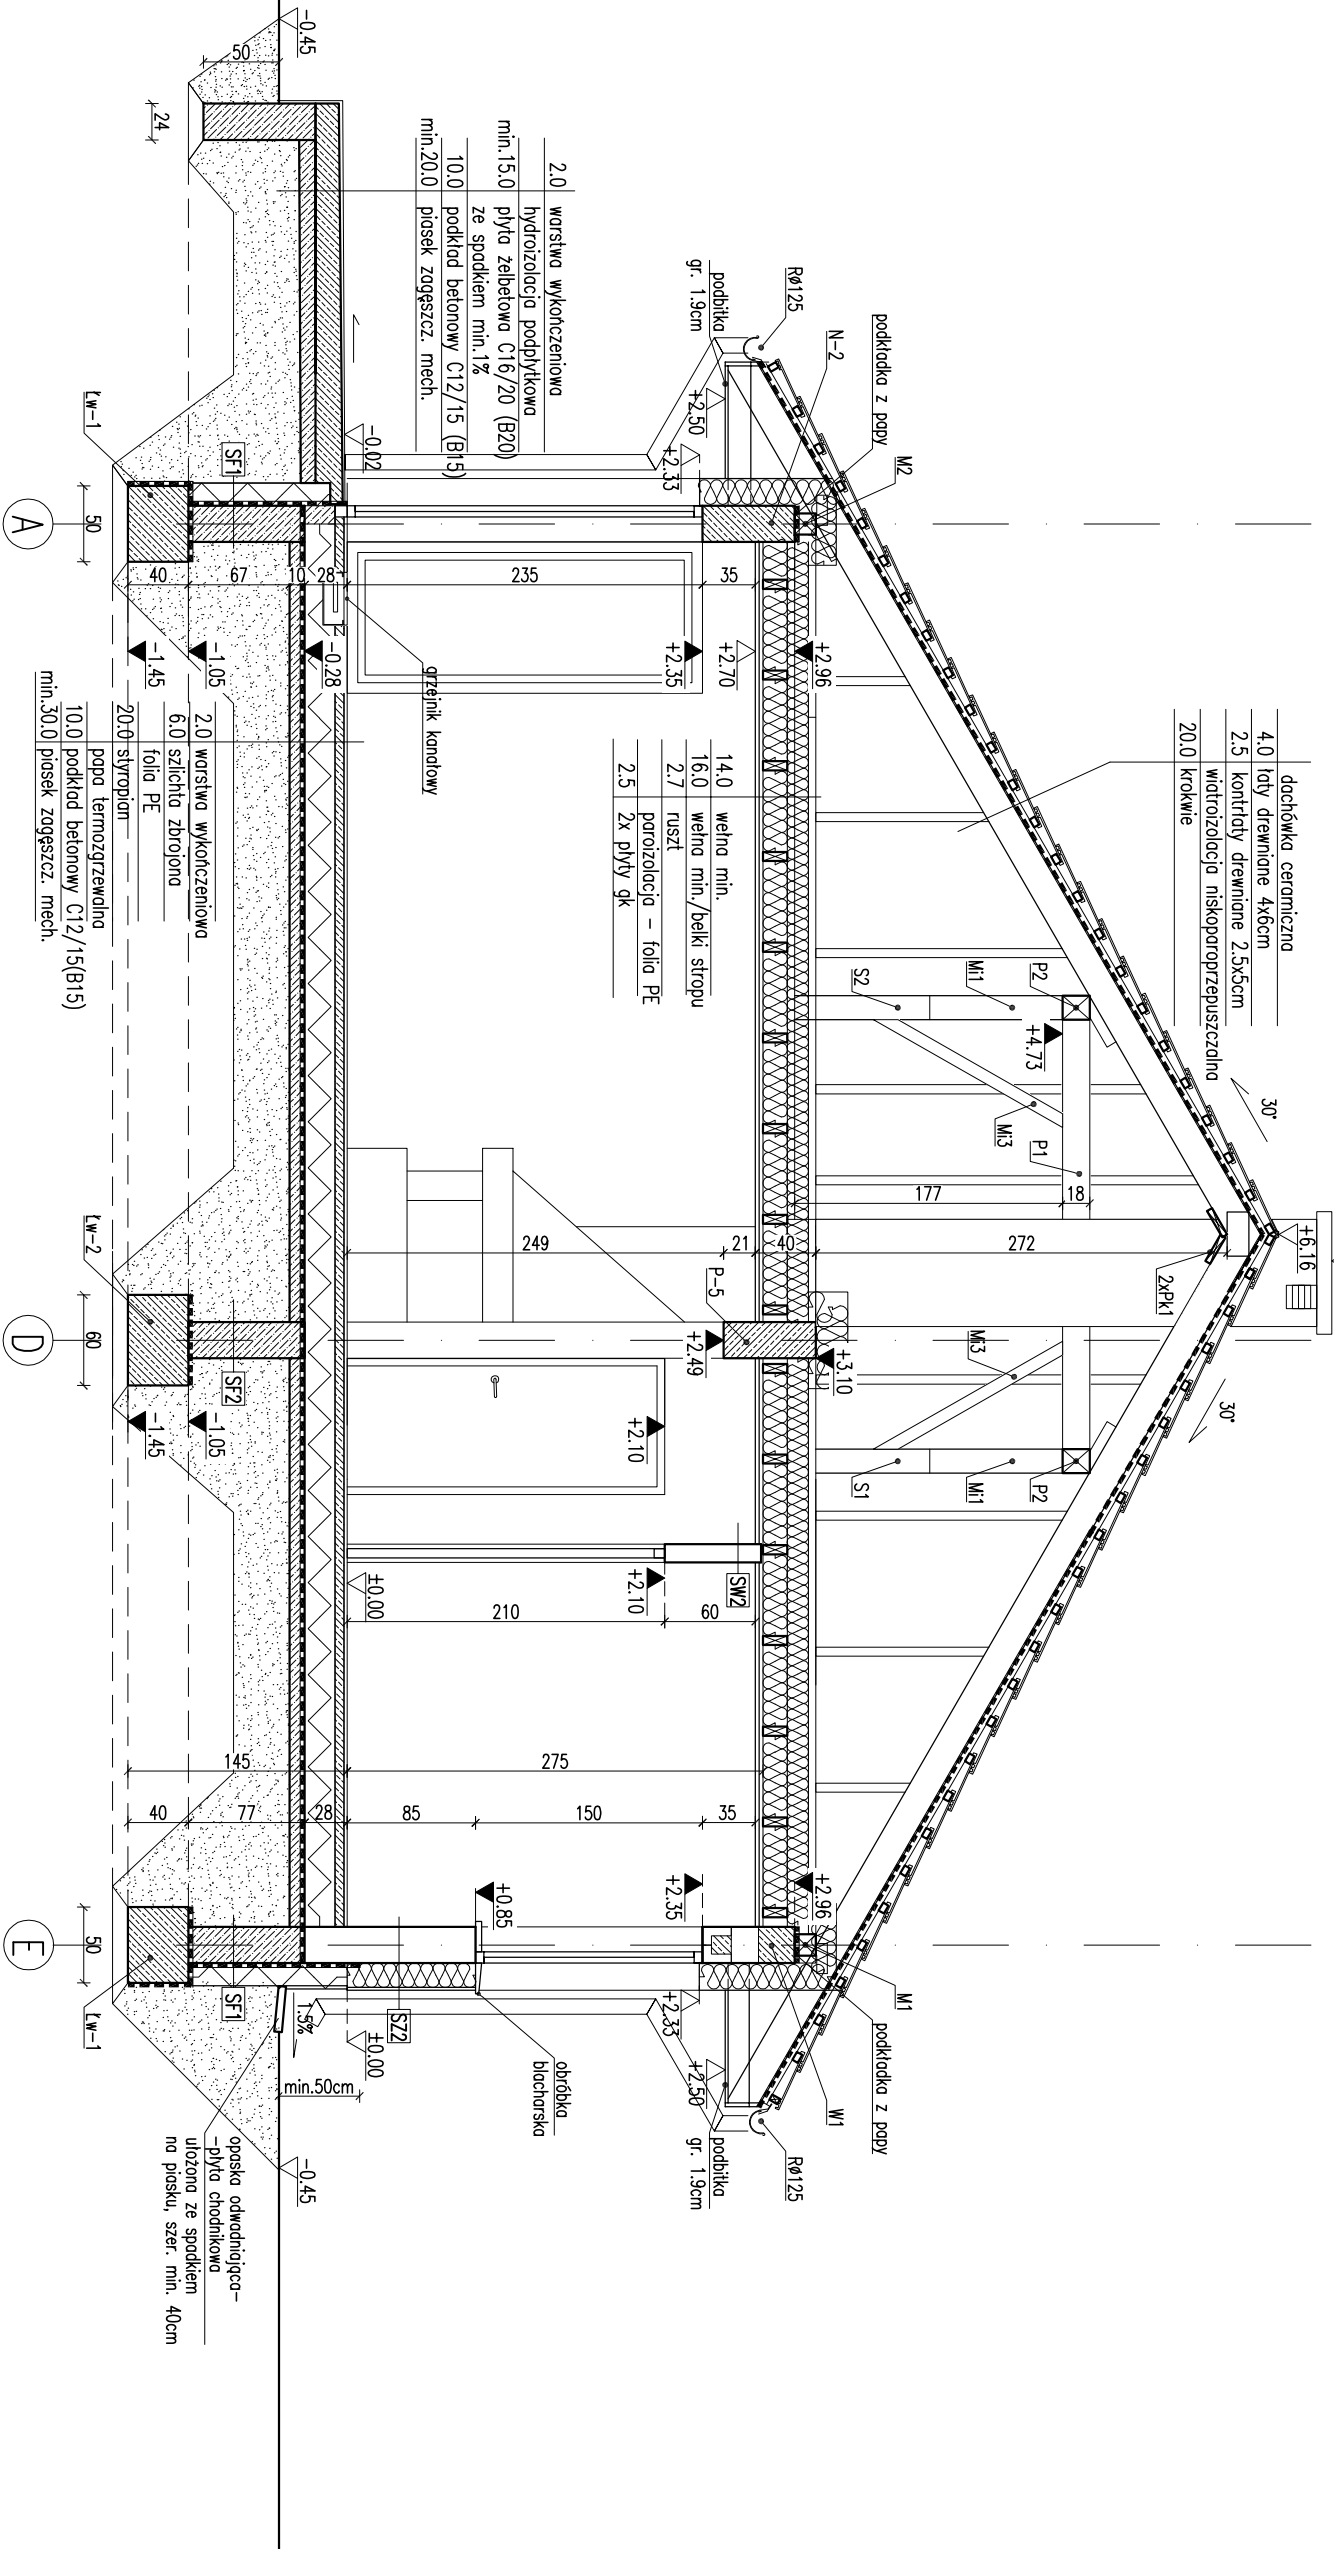

EGZEMPLARZ POKAZOWY

RODZAJE ŚCIAN

SZ1	24.0	błocki betonowe
SZ2	2.0	x dyspersbit
SZ3	15.0	styropian
SZ4	2.0	zaprawa klejowa na siłce
SZ5	2.0	plytki klinkierowe od poz. terenu
SZ6	24.0	błocki z betonu komórkowego

SZ1	1.5	tylnk cementowo-wapienny
SZ2	24.0	błocki z betonu komórkowego
SZ3	18.0	styropian
SZ4	0.5	tylnk mineralny
SZ5	1.5	tylnk cementowo-wapienny
SZ6	24.0	błocki z betonu komórkowego
SZ7	16.0	styropian
SZ8	2.0	zaprawa klejowa na siłce
SZ9	2.0	panele imitujące drewno

SW1	1.5	tylnk cementowo-wapienny
SW2	24.0	błocki z betonu komórkowego
SW3	1.5	tylnk cementowo-wapienny
SW4	12.0	błocki z betonu komórkowego
SW5	1.5	tylnk cementowo-wapienny
SW6	1.5	tylnk cementowo-wapienny
Uwagi:
1. Wymiary otworów w świetle muru pod stolarkę
budowie po wyborze producenta stolarki.
2. Kominy w strefie nieogrzewanej budynku oraz
termicznie np. warstwą wełny mineralnej gr. 5 cm.

EGZEMPLARZ POKAZOWY
CHRONIONY PRZEWŁASNOŚCIĄ AUTORSKĄ
WŁASNOŚĆ WYKONAWCY

POZWOLENIA NA BUDOWĘ I INNYCH PODSTAWY

Powiatowe i kopowanie bez zezwolenia zabronione
Ustawa z dn. 4 lutego 1994r. (t.jedn. Dz.U. z 2000r. Nr.80 poz.904

Pieczątka znajduje się na wszystkich stronach dokumentacji

PRZECIĄG A-A

BRANŻA
ARCH.

1:50

DOM MURATOR M240

OBIEKT JEDNORODZINNY DOM WOLNOSTOJĄCY

ADRES BUDOWY

AUTOR PROJEKTU mgr inż. arch. Ewa M. MURATOR

AUTOR ADAPTACJI

WYMAGANIA WYMAGANIA

PROJEKT W.M. MURATOR PROJEKT

Sp. z o.o.

A4