




EGZEMPLARZ POKAZOWY

EGZEMPLARZ POKAZOWY

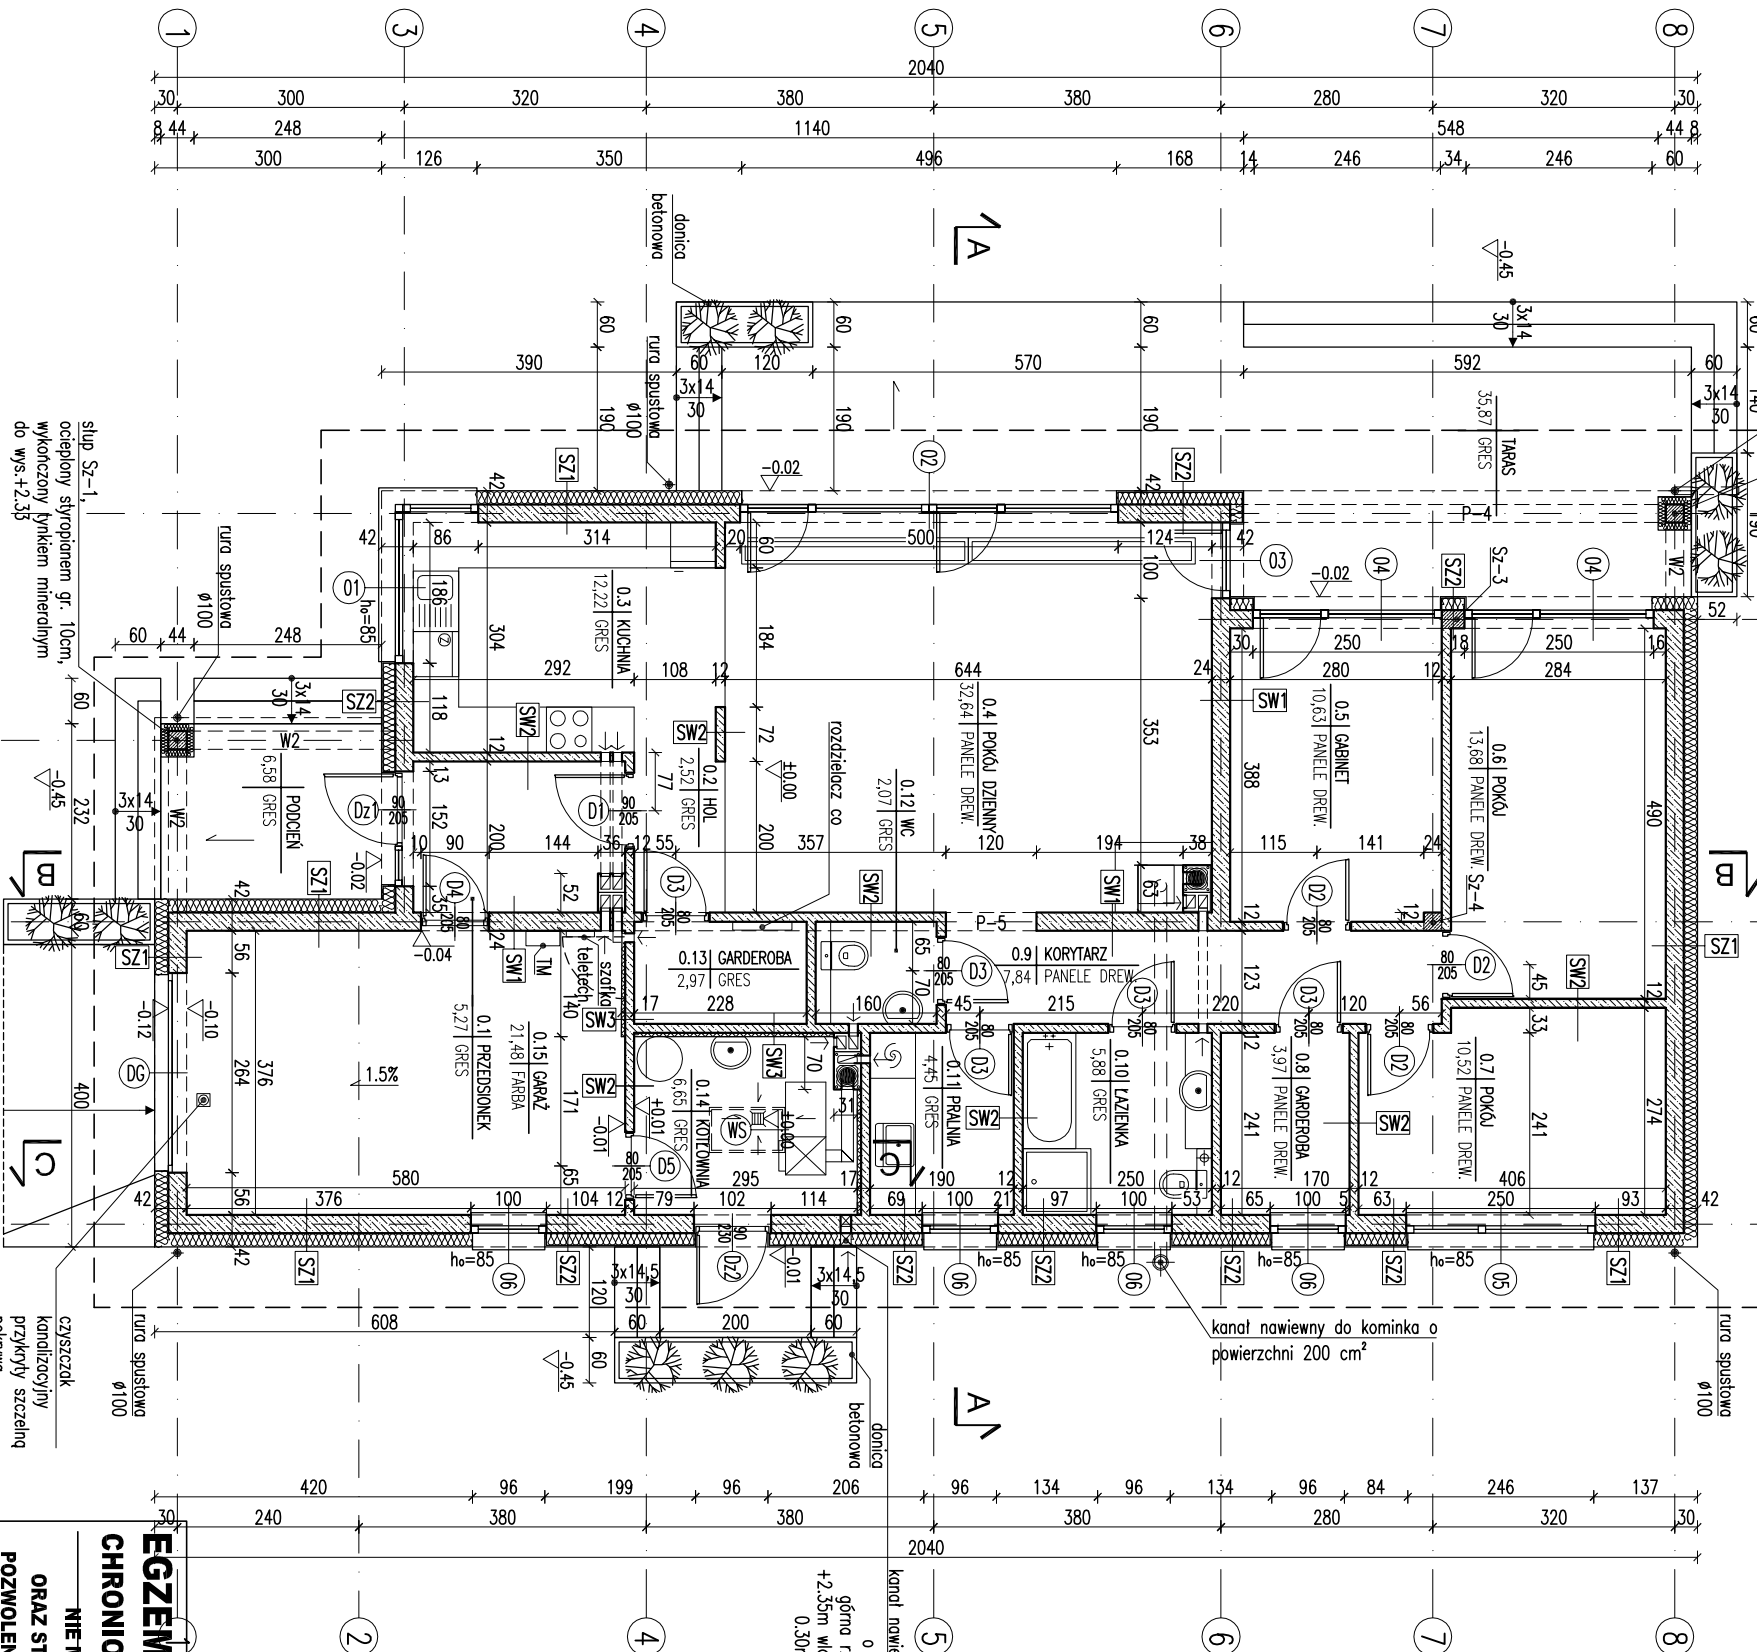

RODZAJE ŚCIAN

SF1	blocki betonowe	SW1	1.5 tynk cementowo-wapienny
24.0	2 x dysperbit	24.0	blocki z betonu komórkowego
15.0	styropian	1.5	tynk cementowo-wapienny
2.0	zaprawa klejowa na siatce	SW2	1.5 tynk cementowo-wapienny
	od poz. terenu	12.0	blocki z betonu komórkowego
SF2		1.5	tynk cementowo-wapienny
24.0	blocki z betonu komórkowego		
SZ1		SW3	
1.5	tynk cementowo-wapienny	1.5	tynk cementowo-wapienny
24.0	blocki z betonu komórkowego	12.0	blocki z betonu komórkowego
18.0	styropian	5.0	welna mineralna
0.5	tynk mineralny	1.5	tynk mineralny na siatce
SZ2			
1.5	tynk cementowo-wapienny		
24.0	blocki z betonu komórkowego		
16.0	styropian		
2.0	zaprawa klejowa na siatce		
	paneli imitujące drewno		

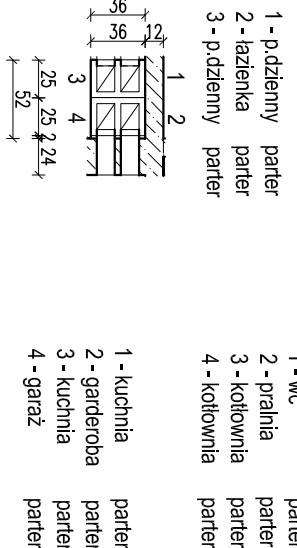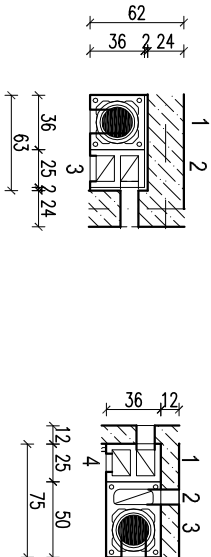

- kanał dymowy Ø200,
- kanał wentylacyjny o pow. 200 cm²

Uwagi:

- Wymiary otworów w świetle muru pod stolarkę okenną i drzwiową dostosować na budowie po wyborze producenta stolarki.
- W miejscu projektowanego kominika i pieca na paliwo stałe wznosić posadzkę.
- Posadzkę przed kominikiem wykonać z materiału niepalnego o szerokości co najmniej 30cm, sięgający poza krawędzie drzwiček po 30 cm. W przypadku paleniska otwartego pas posadzki niepalnej powinien wynosić co najmniej 60cm.

RZUT PARTERU

DOM MURATOR M240-Zak. 100	ARCH.
DIKT	JEDNORODZINNY DOM WOLNO STAJĄCY
ADRES	
BUDOWY	
AUTOR PROJEKTU	mgr inż. arch. Ewa Dziągowska
AUTOR ADAPTACJI	upr. nr Bk./Pb00K/3400/04
PROJEKT	W. MURATOR PROJEKT
	Sp. z o.o.
	A1