


E G Z E M P L A R Z P O K A Z O W Y

EGZEMPLARZ POKAZOWY

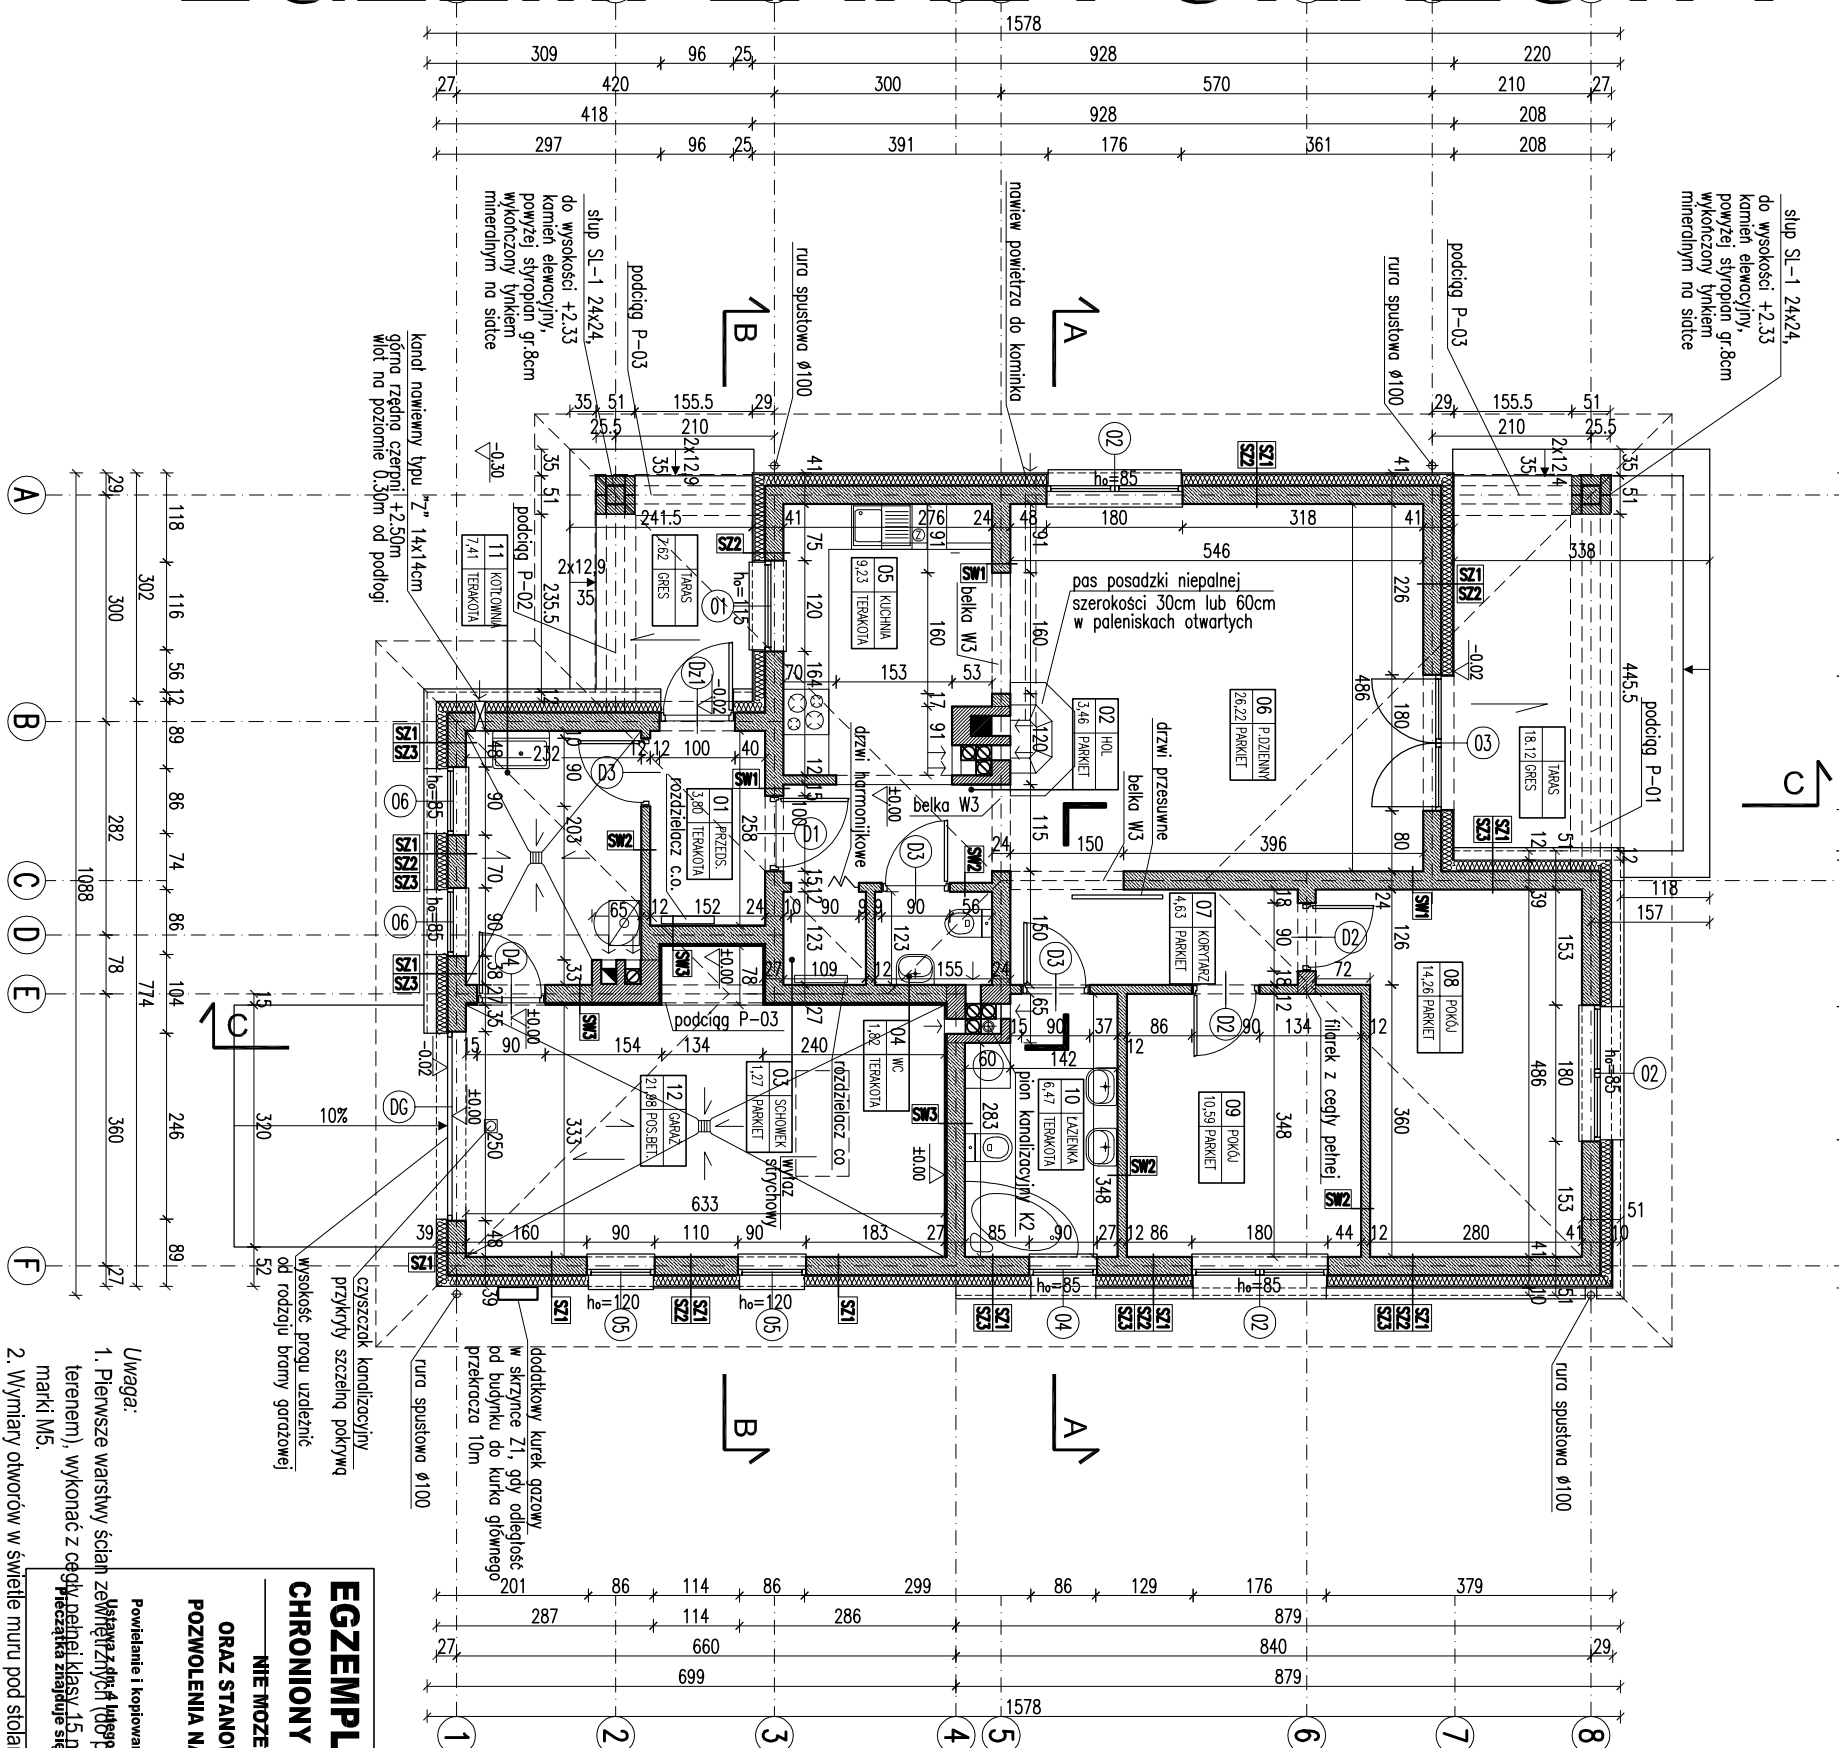

## RODZAJE ŚCIAN

|            |                                                           |
|------------|-----------------------------------------------------------|
| <b>SF1</b> |                                                           |
| 24.0       | blocczi betonowe                                          |
|            | 2 x dyspersbit                                            |
| 12.0       | styropian EPS100                                          |
|            | klei na siatce                                            |
| 2.0        | plytki klinkerowe od poziomu terenu do poziomu $\pm 0.00$ |

|            |                              |
|------------|------------------------------|
| <b>SW1</b> |                              |
| 1.5        | lytek cementowo-wapienny     |
| 24.0       | blocczi z betonu komorkowego |
| 1.5        | lytek cementowo-wapienny     |

|            |                          |
|------------|--------------------------|
| <b>SW2</b> |                          |
| 1.5        | lytek cementowo-wapienny |


|            |                  |
|------------|------------------|
| <b>SW2</b> |                  |
| 24.0       | blocczi betonowe |
|            | 2 x dysperbit    |
| 15.0       | styropian EPS100 |
| 12.0       | blocczi betonowe |
| <b>SW3</b> |                  |

|  |      |                              |
|--|------|------------------------------|
|  | 12.0 | blocczi z betonu komorkowego |
|  | 1.5  | lynk cementowo-wapny         |

|            |                              |
|------------|------------------------------|
| <b>SW3</b> |                              |
| 1.5        | lynk cementowo-wapny         |
| 24.0       | blocczi z betonu komorkowego |
| 5.0        | welna mineralna              |
| 0.5        | lynk mineralny na siatce     |

|            |                               |
|------------|-------------------------------|
| <b>S71</b> |                               |
| 1.5        | tylnk cementowo-wapienny      |
| 24.0       | blocczi z betonu komorokowego |
| 15.0       | styropian EPS70               |
| 0.5        | tylnk mineralny na sctce      |
| <b>S72</b> |                               |
| 1.5        | tylnk cementowo-wapienny      |
| 24.0       | blocczi z betonu komorokowego |
| 15.0       | styropian EPS70               |
| 1.9        | liczka drewniana na ruszcie   |
| <b>S73</b> |                               |
| 1.5        | tylnk cementowo-wapienny      |
| 24.0       | blocczi z betonu komorokowego |
| 15.0       | styropian EPS70               |
| 12.0       | kamien elewacyjny             |

|     |      |                               |
|-----|------|-------------------------------|
| SW1 | 1.5  | tynk cementowo-wapienny       |
|     | 24.0 | blocczki z betonu komórkowego |
|     | 1.5  | tynk cementowo-wapienny       |
| SW2 | 1.5  | tynk cementowo-wapienny       |
|     | 12.0 | blocczki z betonu komórkowego |
|     | 1.5  | tynk cementowo-wapienny       |
| SW3 | 1.5  | tynk cementowo-wapienny       |
|     | 24.0 | blocczki z betonu komórkowego |
|     | 5.0  | wetna mineralna               |
|     | 0.5  | tynk mineralny na siatce      |

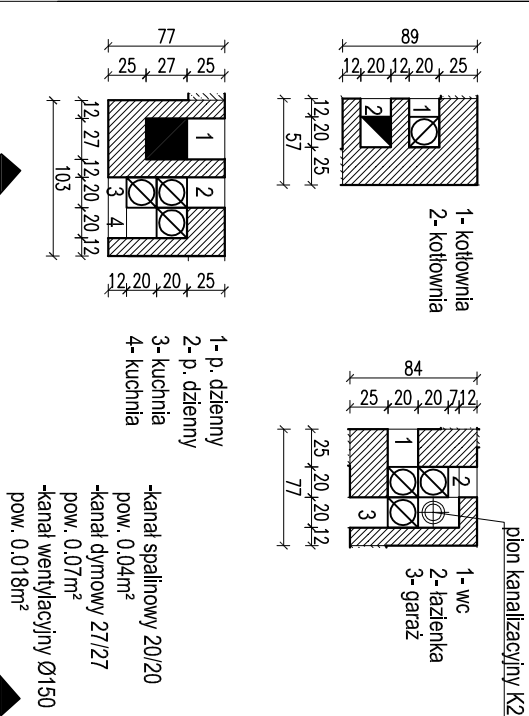

## RZUT PATERU

|                                   |             |                                  |       |
|-----------------------------------|-------------|----------------------------------|-------|
| <b>EGZEMPLARZ POKAZOWY</b>        | DOM Murator | M70a – Zapisz wiosny – wariant 1 | ARCH. |
| <b>CHRONIONY PRAWEM AUTORSKIM</b> | BIEKT       | BUDYNEK JEDNOSTKOWY I WYKONAWCZY |       |

**ORAZ STANOWIĆ LEGALNEJ PODSTAWY  
POZWOLENIA NA BUDOWE I INNYCH DECY**

**Uwaga:**

- Płomse wstawy ścian zewnętrznych do poziomu min. 50 nad terenem), wykonać z ocieplenia klasy 1,5 na zapotrzebowanie

[illegible]