
EGZEMPLARZ POKAZOWY

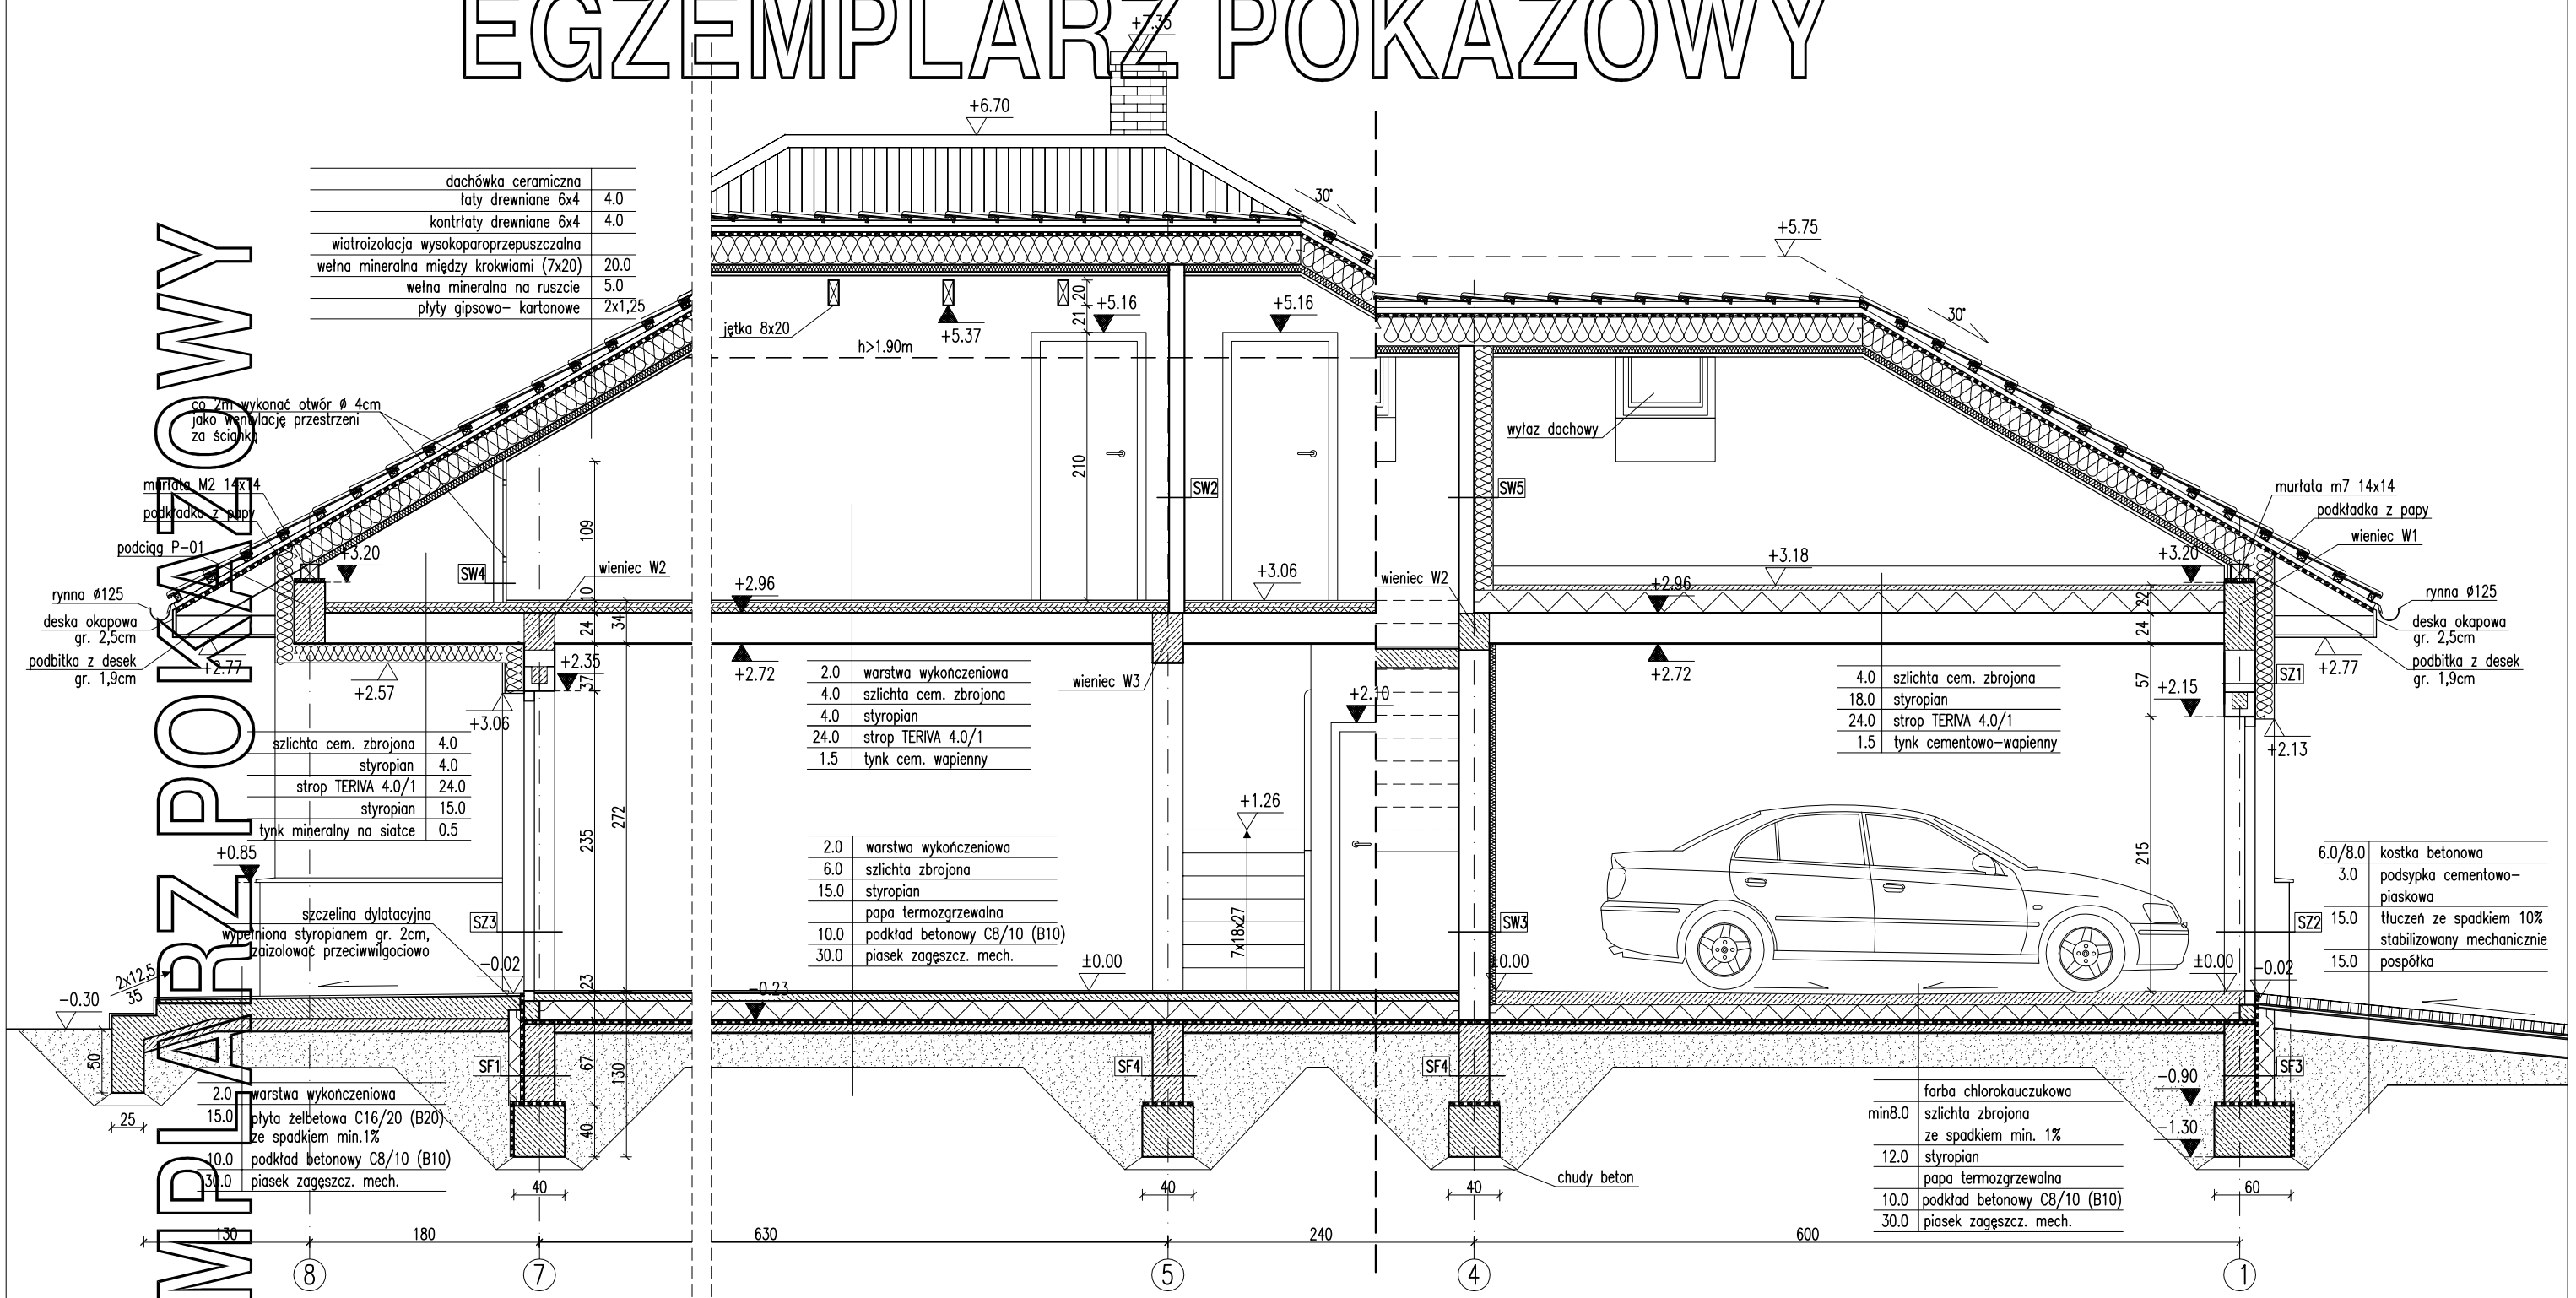

RODZAJE ŚCIAN

SF1	
24.0	bloczki betonowe
	2 x dysperbit
12.0	styropian
	klej na siatce
2.0	płytki klinkierowe od poziomu terenu do poziomu ±0.00

SF2	
24.0	bloczki betonowe
	2 x dysperbit
15.0	styropian
12.0	bloczki betonowe

SF3	
24.0	bloczki betonowe
	2 x dysperbit
15.0	styropian
	klej na siatce

SF4	
24.0	bloczki betonowe

SZ1	
1.5	tynk cementowo-wapienny
24.0	bloczki z betonu komórkowego
15.0	styropian
0.5	tynk mineralny na siatce

SZ2	
1.5	tynk cementowo-wapienny
24.0	bloczki z betonu komórkowego
15.0	styropian
12.0	cegła klinkierowa

SZ3	
1.5	tynk cementowo-wapienny
24.0	bloczki z betonu komórkowego
15.0	styropian
1.9	licówka drewniana na ruszcie

SW1	
1.5	tynk cementowo-wapienny
24.0	bloczki z betonu komórkowego
1.5	tynk cementowo-wapienny

SW2	
1.5	tynk cementowo-wapienny
12.0	bloczki z betonu komórkowego
1.5	tynk cementowo-wapienny

SW3	
1.5	tynk cementowo-wapienny
24.0	bloczki z betonu komórkowego
5.0	wełna mineralna
0.5	tynk mineralny na siatce

SW4	
2.5	płyta GK 2x1.25
5.0	ruszt

SW5	
1.5	tynk cementowo-wapienny
12.0	bloczki z betonu komórkowego
15.0	styropian
0.5	tynk mineralny na siatce

Uwaga:

1. Wymiary otworów w świetle muru pod stolarkę okienną i drzwiową dostosować na budowie po wyborze producenta stolarki.
2. Łączna powierzchnia otworów wentylacyjnych w przestrzeni dachowej powinna wynosić 1:500 powierzchni wentylowanego pomieszczenia.

EGZEMPLARZ POKAZOWY
CHRONIONY PRAWEM AUTORSKIM
NIE MOŻE BYĆ SPRZEDAWANY
ORAZ STANOWIĆ LEGALNEJ PODSTAWY
POZWOLENIA NA BUDOWĘ I INNYCH DECYZJI

Powielanie i kopiowanie bez zezwolenia zabronione
Ustawa z dnia 4 lutego 1994r. (t.jedn. Dz.U. z 2000r. Nr.80 poz.904

Pieczątka znajduje się na wszystkich stronach dokumentacji

PRZEKRÓJ D-D

SKALA 1:50

BRANŻA ARCH.

DOM Murator M70b – Zapis wiosny – wariant II

OBIEKT BUDYNEK JEDNORODZINNY WOLNO STOJĄCY

ADRES BUDOWY

AUTOR PROJEKTU mgr inż. arch. Ewa Dzi[illegible]kowska nr ew. upr. bud BŁ/[illegible]RK/34/2004 PODPIS

AUTOR ADAPTACJI PODPIS

WM murator PROJEKT

W.M. MURATOR PROJEKT Sp. z o.o.

NR A0

M70b – 2010