


EGZEMPLARZ POKAZOWY

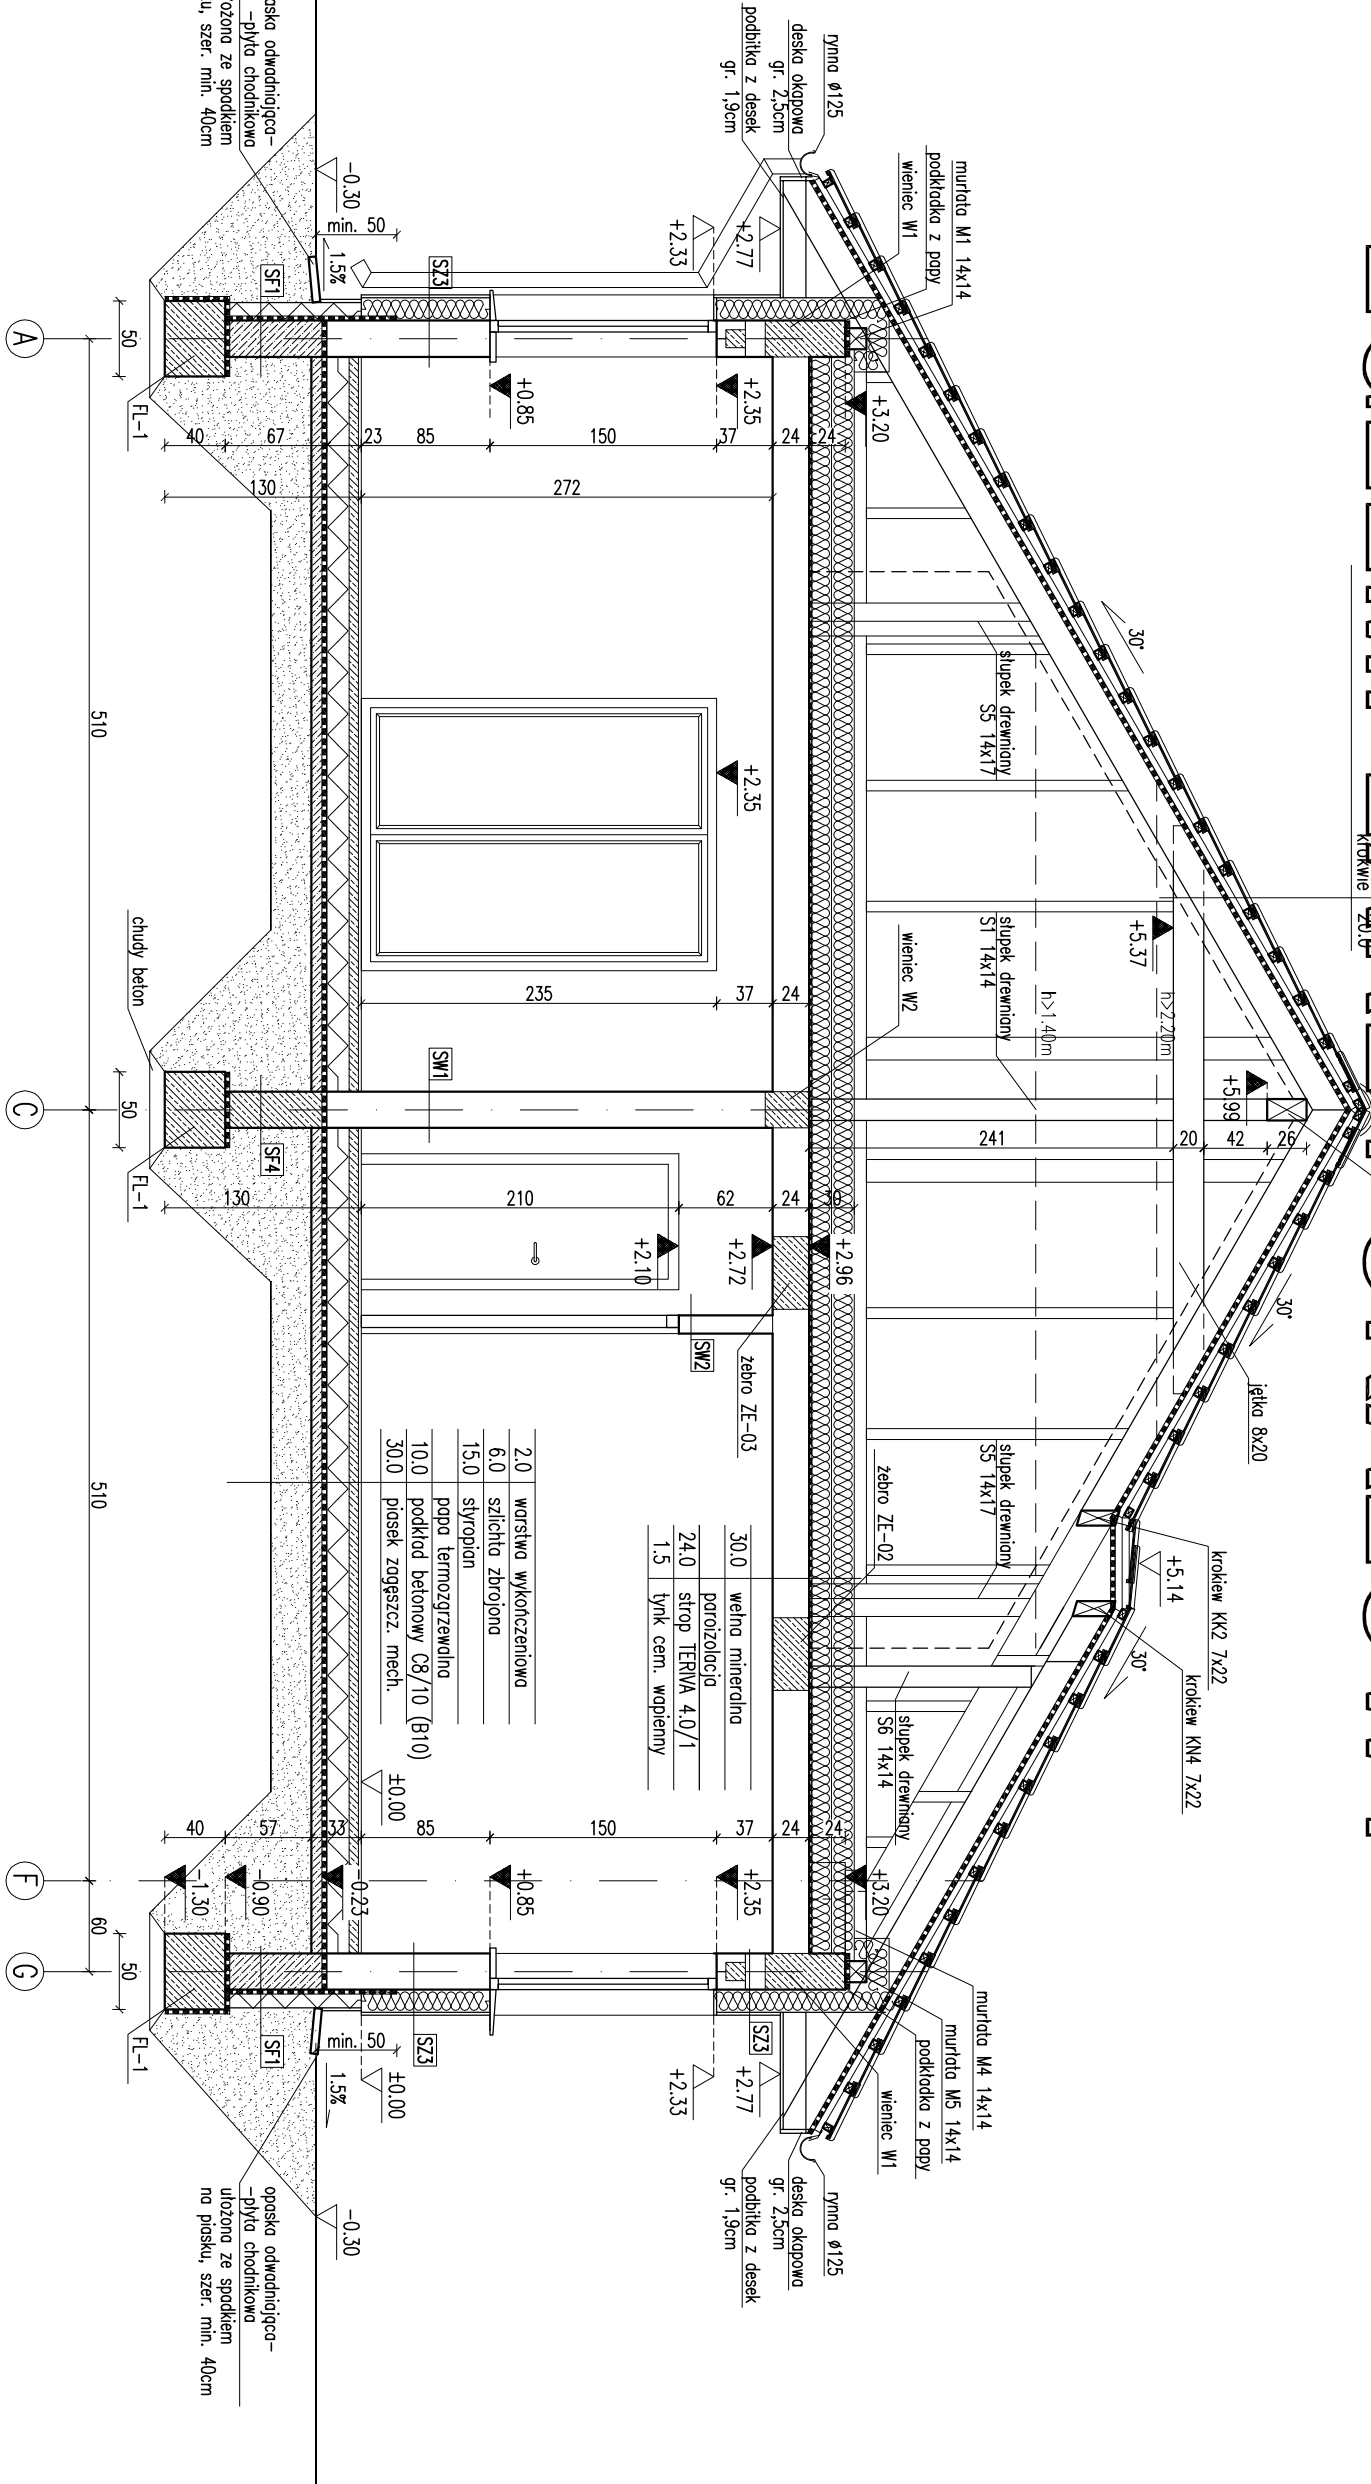

RODZAJ ŚCIAN

SF3	24.0	błoczek betonowe
	2 x dyspersbit	
12.0	styropian	
	Klej na siatce	
2.0	plyta klinkierowe od poziomu terenu do poziomu ±0.00	

SF2	24.0	błoczek betonowe
	2 x dyspersbit	
15.0	styropian	
12.0	błoczek betonowe	

SF4	24.0	błoczek betonowe
-----	------	------------------

SZ1	1.5	tylnk cementowo-wapienny
	24.0	styropian z betonu komórkowego
	15.0	błoczek
	0.5	tylnk mineralny na siatce

SZ2	do poziomu +0.85
1.5	tylnk cementowo-wapienny
24.0	błoczek z betonu komórkowego
15.0	styropian
12.0	ceglą kliniowa
SZ3	
1.5	tylnk cementowo-wapienny
24.0	błoczek z betonu komórkowego
15.0	styropian
1.9	styropianowa deska elewacyjna

SW1	1.5	tylnk cementowo-wapienny
	24.0	blocczki z betonu komórkowego
	1.5	tylnk cementowo-wapienny
SW2	1.5	tylnk cementowo-wapienny
	12.0	blocczki z betonu komórkowego
	1.5	tylnk cementowo-wapienny
SW3	1.5	tylnk cementowo-wapienny
	24.0	blocczki z betonu komórkowego
	5.0	wełna mineralna

SW4	2.5	plyta OK 2x1.25
	7.0	ruszt/wełna mineralna
	2.5	plyta OK 2x1.25

2.0	warstwa wykończeniowa
6.0	szlichta zbrojona
15.0	styropian
10.0	papa termozgrzewalna
30.0	podkład betonowy C8/10 (B10)
	pośez zgęszcz. mech.

30.0	wełna mineralna
24.0	strop TERIVA 4.0/1
1.5	tylnk cem. wapienny

EGZEMPLARZ POKAZOWY

- Uwagi:
- Wymiary otworów okiennych i drzwiowych podać w projekcie.
 - W miejscu projektowanego poddasza należy wykonać podłogę z izolacją termiczną i akustyczną oraz podłogę z wykładziną lub parkietem.
 - Kominy w strefie nieogrzewanej budynku oraz ponad połaczą dachu izolować termicznie np. Warstwą wełny mineralnej gr. 5 cm.
 - Dostosować warstwy podłogi, poddasza, umożliwiając dojście techniczne.

Przebieg znajduje się na wszystkich stronach dokumentacji

PRZEMKÓJ A-A

DATA	1:50
BRANŻA	ARCH.
OBJEKT	DOM MURATOR - Zespół wiośny - etap IV
ADRES BUDOWY	BRANIEK JEDNORODZINNY, POLNO STOLĄCY
AUTOR PROJEKTU	mgr inż. arch. Ewa Murator
AUTOR ADAPTACJI	Sp. z o.o.
NR RS	A6
DATA	M70d - 2015