


WZEMPLARZ POKAZOWY

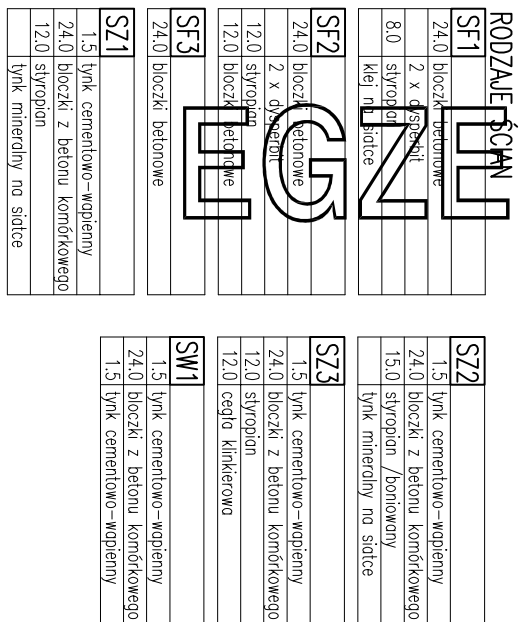

SW3	
1.5	tynk cementowo-wapienny
24.0	blocczki z betonu komórkowego
3.0	welna mineralna
	tynk mineralny na siatce

SZ1	
1.5	tynk cementowo-wapienny
24.0	blocki z betonu komórkowego
12.0	styropian
	tynk mineralny na siatce

SW1	
1.5	tynek cementowo-wapienny
24.0	bloczki z betonu komórkowego
1.5	tynek cementowo-wapienny

SW3	
1.5	tynk cementowo-wapienny
24.0	blocki z betonu komórkowego
3.0	welna mineralna
	tynk mineralny na siatce

**ORAZ STANOWIĆ LEGALNEJ PODSTAWY
POZWOLENIA NA BUDOWE I INNYCH DECYZYJ**

Łączna powierzchnia otworów wentylacyjnych w przestrzeni dachowej powinna wynosić: 300 powierzchni podłoża wentylowanego pomieszczenia.

PRZEKRÓJ B-B		SKALA 1:50
DOM MURATORA W70 – Zapach wiśny		BRAMA
OBIEKT	WYBUDOWA	ARCH
ADRES BUDOWY		
AUTOR KONCEPCJI	mgr inż. arch. Ewa Wójcik upr.nr BŁ-PdOK/34/	FOTOS
AUTOR PROJEKTU	mgr inż. arch. Ewa Wójcik upr.nr BŁ-PdOK/34/2004	FOTOS
AUTOR ADAPTACJI		FOTOS
WYMAGANIA PROJEKTOWE	M.M. MURATOR PROJEKTOWY Sp. z o.o.	nr 85
PROJEKTOWY		A6
		nr 2008