


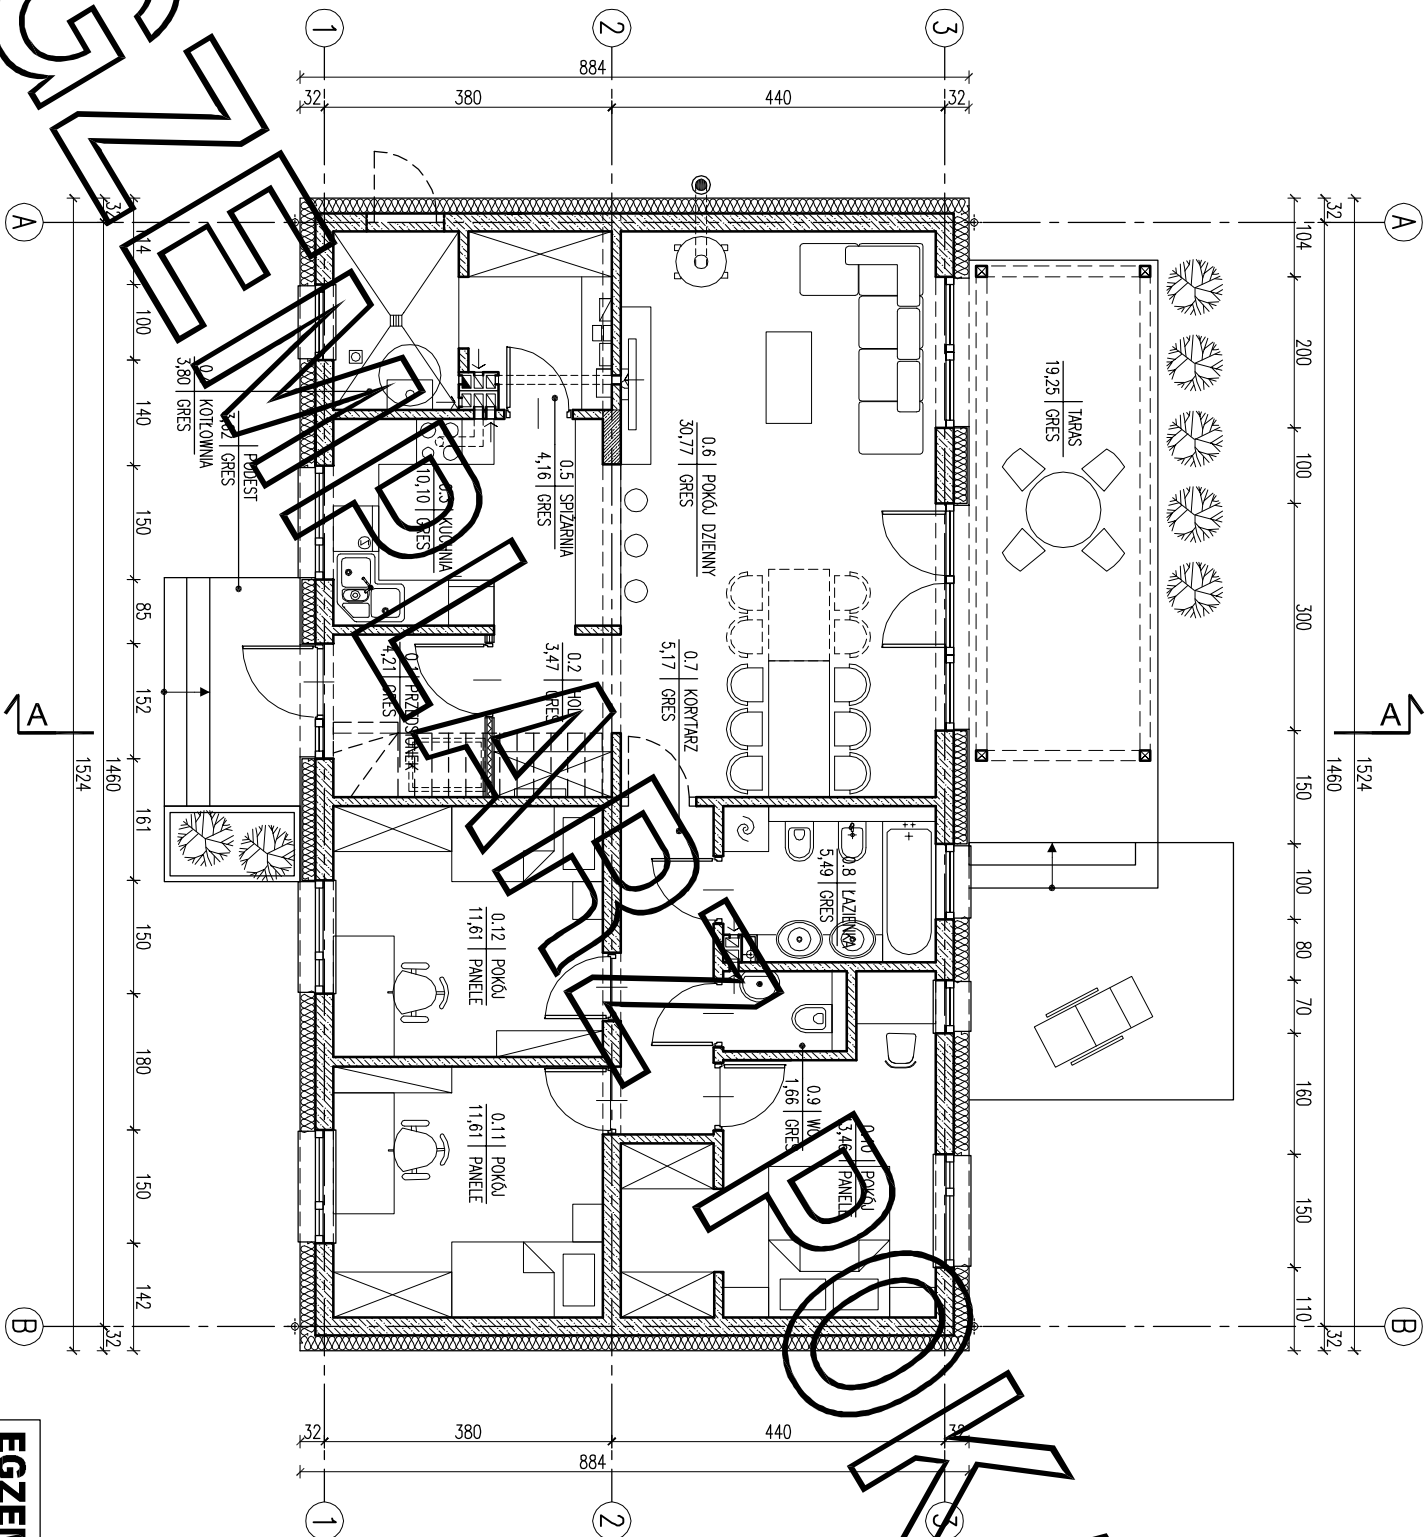

ZESTAWIENIE POWIERZCHNI			
L.p.	Nazwa pomieszczenia	pow.netto [m ²]	pow.użytk. [m ²]
PARTER			
0.1	przedsiónek	4,21	4,21
0.2	hol	3,47	3,47
0.3	kuchnia	10,10	10,10
0.5	spizarnia	4,16	4,16
0.6	pokój dzienny	30,77	30,77
0.7	korytarz	5,17	5,17
0.8	łazienka	5,49	5,49
0.9	wł.	1,66	1,66
0.10	poko	13,46	13,46
0.11	poko	11,61	11,61
0.12	poko	11,61	11,61
RAZEM parter / bez kotłowni		101,71	101,71
0.4	kotłownia	3,80	3,80
RAZEM parter		105,51	105,51
PODDASZE			
1.1	stych nieużytkowy*	3,00	1,38
1.2	stych nieużytkowy*	110,10	56,96
RAZEM poddasze		113,10	58,34
POWIERZCHNIA UŻYTKOWA - bez kotłowni i stychu			101,71

- * przybliżona powierzchnia użytkowa strychu liczona jest w stanie wykonanym, czyli po wykonaniu:
- warstw podłogi na stropie żelbetowym: styropian 6 cm, szlichta 6 cm, warstwa wykończeniowa 2 cm, oraz
- odespleniu polaci dachowych wełną mineralną gr. 30 cm (20 cm pomiędzy krokiewiami i 10 cm w ruszcie systemowym pod okładzinę g-k).

Pz-powierzchnia zabudowy	134,72 m ²
Pc-powierzchnia całkowita w obrysie zewnętrznych murów	134,72 m ²
Kbz-kubatura brutto zamkniętych części: budynku	749,96 m ³

Powierzchnie i kubatury policzone według normy PN-ISO 9836: 2015 -12 i Rozporządzenia Ministra Rozwoju z dnia 11 września 2020 r w sprawie szczegółowego zakresu i formy projektu budowlanego.

ARANŻACJA PARTERU		1:100
PROJEKT MURATOR –	fany	
OBIEKT	BUDYNEK INŻYNIERSKI	JEDNOSTKOWY
ADRES		
BUDOWY		
AUTOR	mgr inż. arch. Ewa Świdkowska	
PROJEKTU	upr. nr Bł./P004K/1/2004	
AUTOR		
ADAPTACJI		
WYMAGANIA	BWA/2	
PROJEKT	ARCH.	
M.M. MURATOR PROJEKT		11a
Sp. z o.o.		