


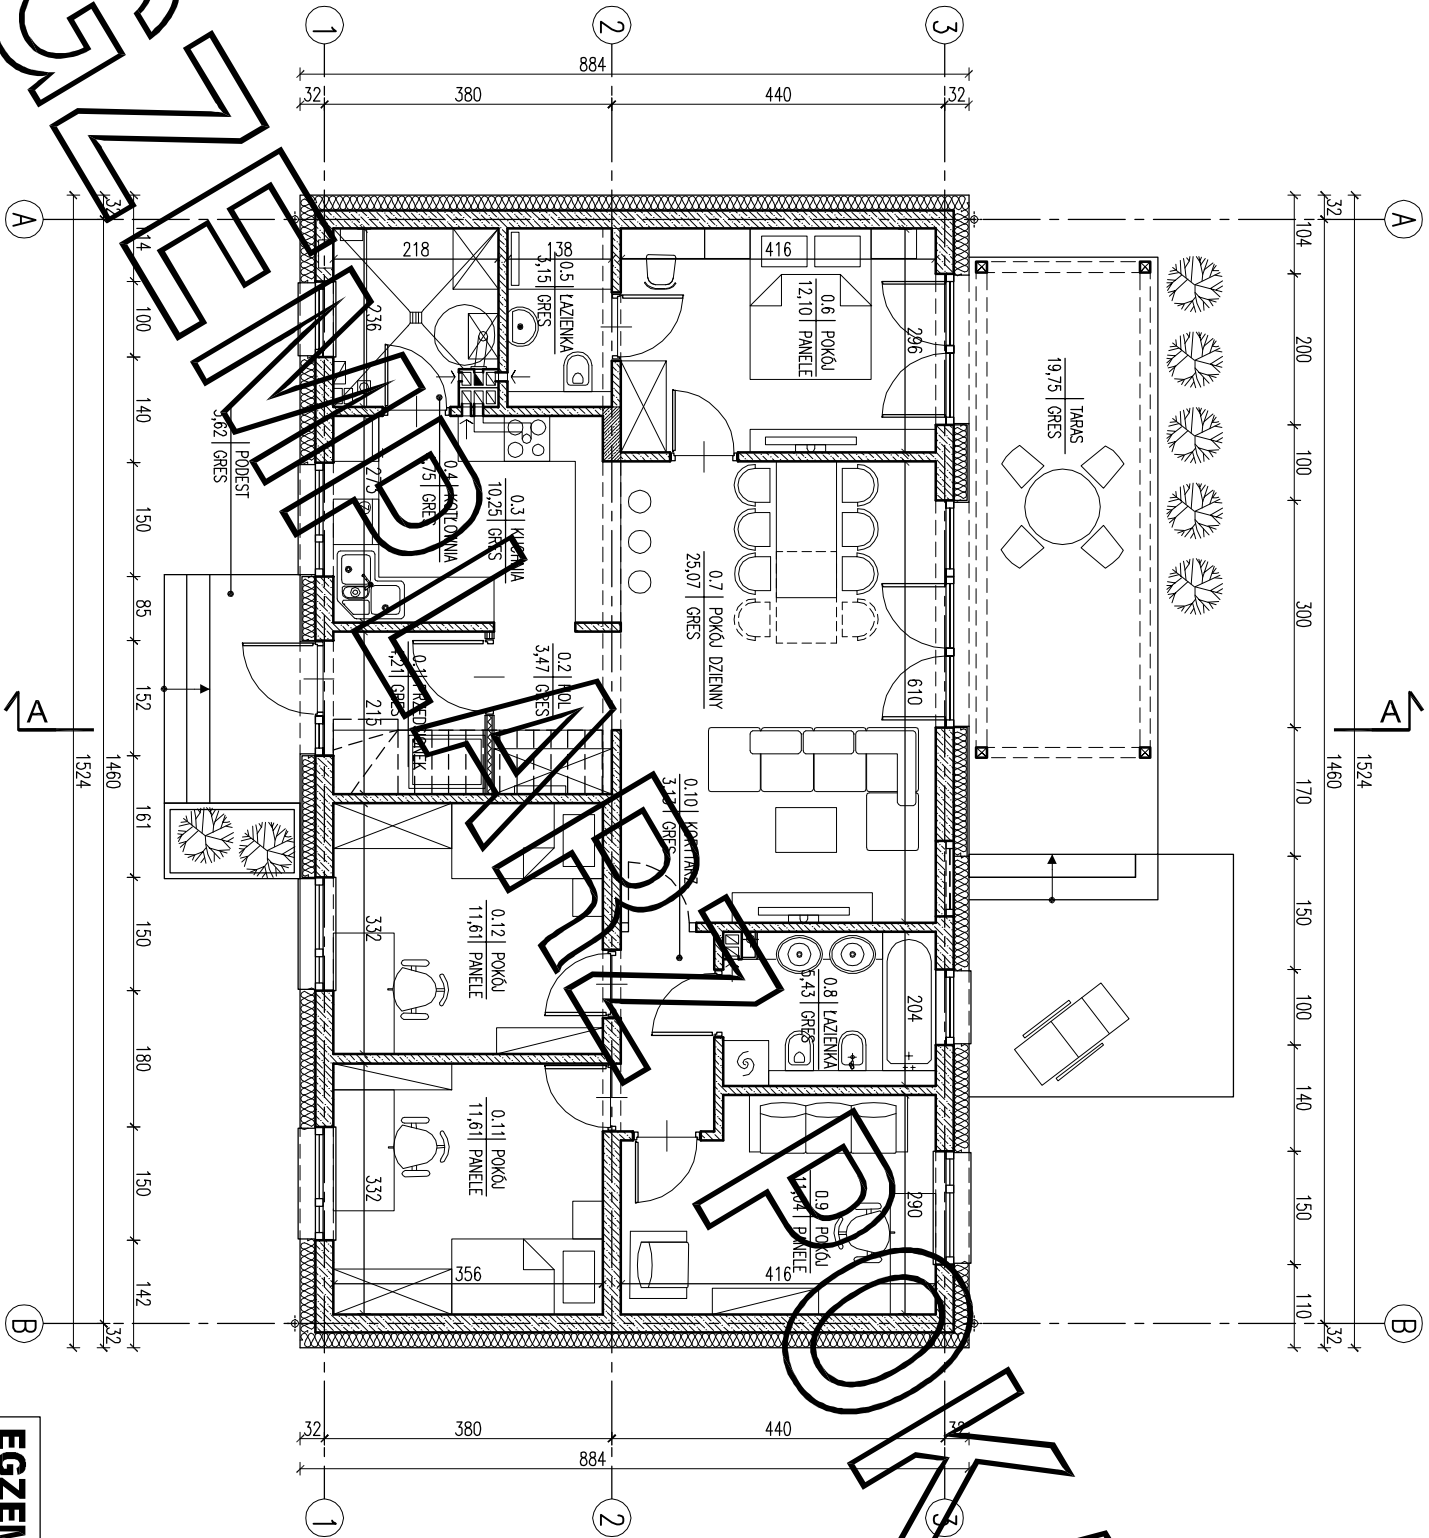

ZESTAWIENIE POWIERZCHNI			
Lp.	Nazwa pomieszczenia	pow.netto [m ²]	pow.użytk. [m ²]
PARTER			
0.1	przedsiónek	4,21	4,21
0.2	hol	3,47	3,47
0.3	kuchnia	10,25	10,25
0.5	łazienka	3,15	3,15
0.6	pokoje	12,10	12,10
0.7	przedsiónek	25,07	25,07
0.8	łazienka	5,43	5,43
0.9	pokoje	11,04	11,04
0.10	korridor	3,13	3,13
0.11	pokoje	11,61	11,61
0.12	pokoje	11,61	11,61
0.4	RAZEM parter / bez kotłowni	101,07	101,07
	kotłownia	4,75	4,75
	RAZEM parter	105,82	105,82
PODDASZE			
1.1	strych nieużytkowy*	3,00	1,38
1.2	strych nieużytkowy*	110,10	56,96
	RAZEM poddasze	113,10	58,34
	POWIERZCHNIA UŻYTKOWA - bez kotłowni i strychu		101,07

- * przybliżona powierzchnia użytkowa strychu liczona jest w stanie wykonanym, czyli po wykonaniu:
- warstw podłogi na stropie żelbetonowy: styropian 6 cm, szlachta 6 cm, warstwa wykończona 2 cm, oraz
- odciepleniu podłogi dachowych wełną mineralną gr. 30 cm (20 cm pomiędzy krokiewkami i 10 cm w ruszcie systemowym pod okładzinę g-k).

Pz-powierzchnia zabudowy	134,72 m ²
Po-powierzchnia całkowita w obrysie zewnętrznych murów	134,72 m ²
Kbz-kubatura brutto zamkniętych części budynku	749,96 m ³

Powierzchnie i kubatury policzone według normy PN-ISO 9836: 2015-12
Rozporządzenia Ministra Rozwoju z dnia 11 września 2020 r w sprawie
szczegółowego zakresu i formy projektu budowlanego.

ARANŻACJA PARTERU 1:100

**NIE MOŻE BYĆ SPRZĘDAWANY
ORAZ STANOWIĆ LEGALNEJ PODSTAWY
POZWOLENIA NA BUDOWE I INNYCH DECYZJI**

ARANŻACJA PARTERU		1:100
PROJEKT MURATOR –	fotofany	
OBIEKT	BUDYNEK INŻYNIERSKI I JEDNOCZYNINNY	
ADRES		
BUDOWA		
AUTOR PROJEKTU	mgr inż. arch. Ewa Krawczyk upr. nr Bk./P-006100/2004	
AUTOR ADAPTACJI		
WYMAGANIA	M.M. MURATOR PROJEKT	
INSTRUKCJA	Sp. z o.o.	
PROJEKT	1d	