


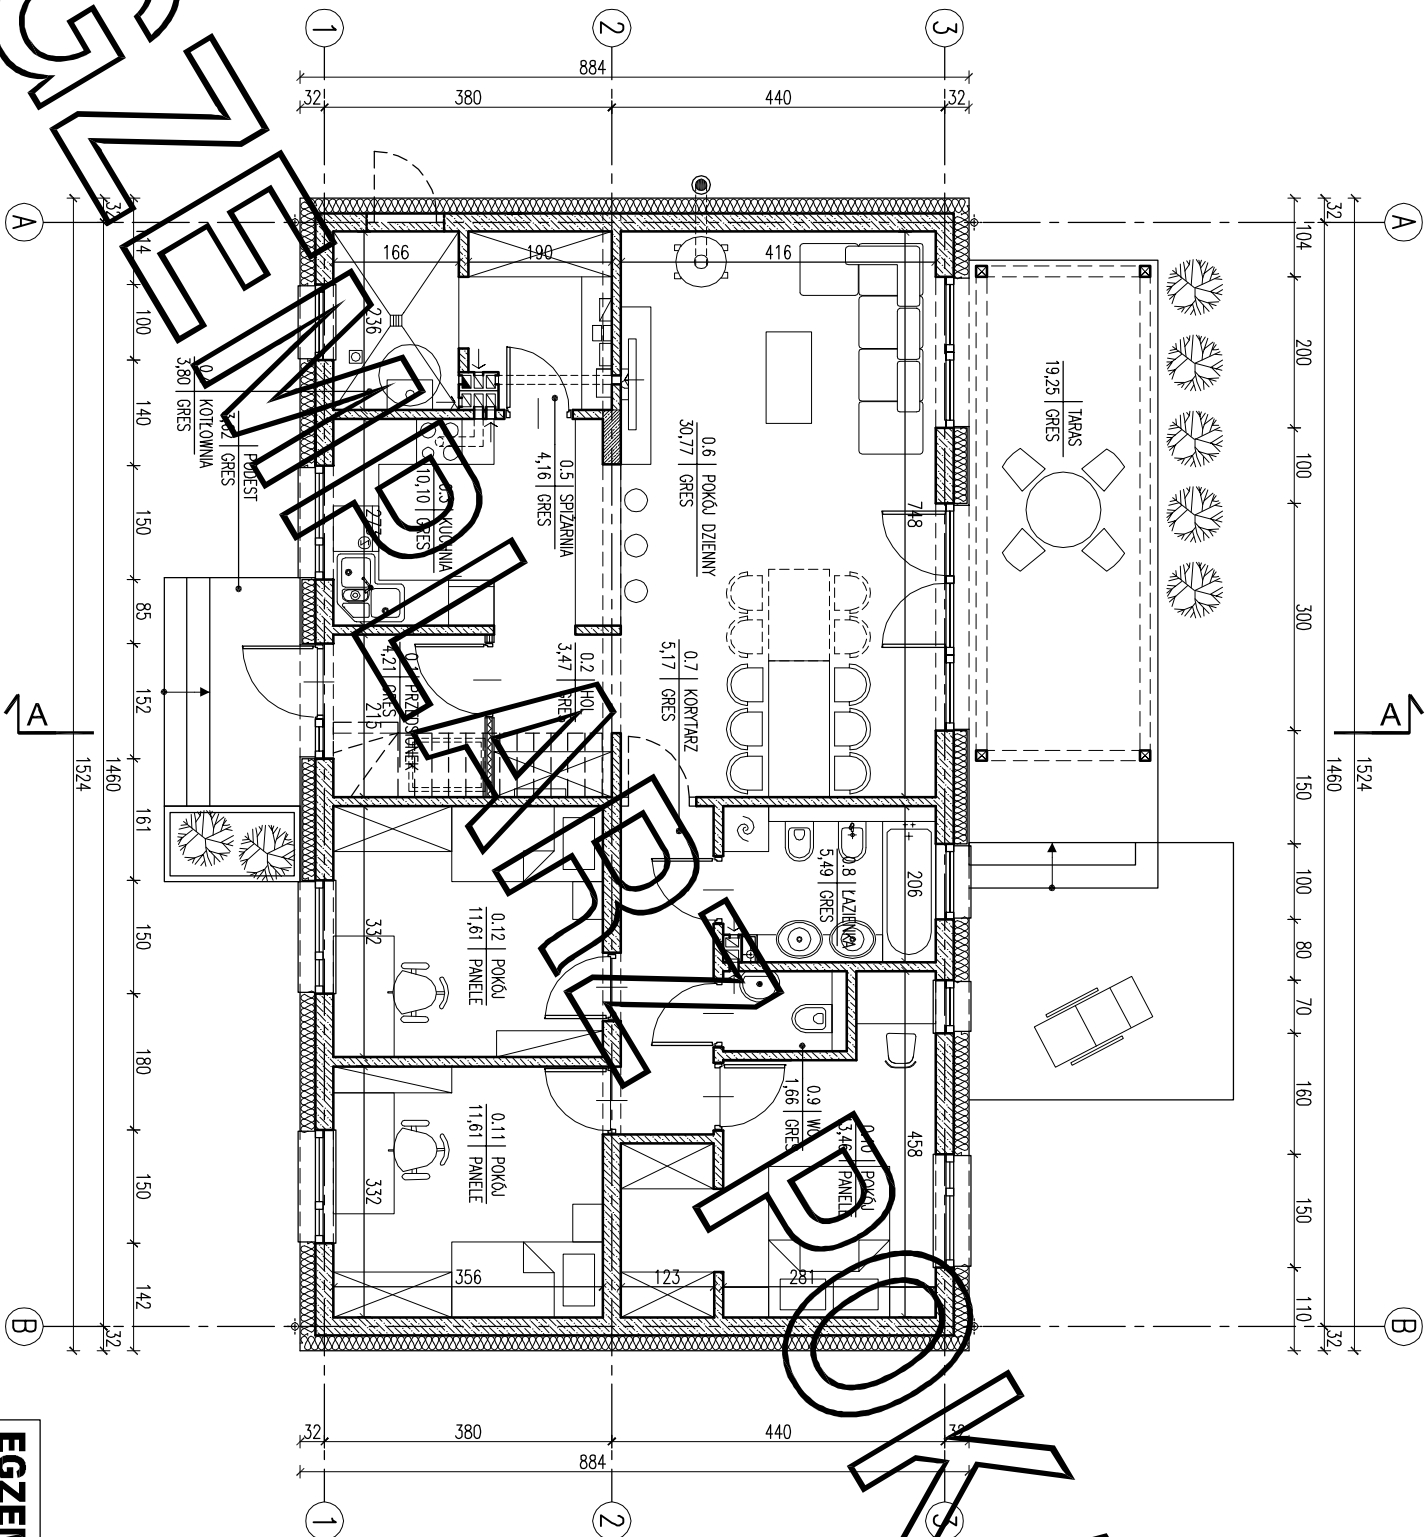

ZESTAWIENIE POWIERZCHNI			
L.p.	Nazwa pomieszczenia	pow.netto [m ²]	pow.użytk. [m ²]
PARTER			
0.1	przedsiónek	4,21	4,21
0.2	hol	3,47	3,47
0.3	kuchnia	10,10	10,10
0.5	spizarnia	4,16	4,16
0.6	pokój dzienny	30,77	30,77
0.7	korytarz	5,17	5,17
0.8	łazienka	5,49	5,49
0.9	wł.	1,66	1,66
0.10	pokój	13,46	13,46
0.11	pokój	11,61	11,61
0.12	poko	11,61	11,61
RAZEM parter / bez kotłowni		101,71	101,71
0.4	kotłownia	3,80	3,80
RAZEM parter		105,51	105,51
PODDASZE			
1.1	stych nieużytkowy*	3,00	1,38
1.2	stych nieużytkowy*	110,10	56,96
RAZEM poddasze		113,10	58,34
POWIERZCHNIA UŻYTKOWA - bez kotłowni i stychu			101,71

- * przybliżona powierzchnia użytkowa strychu liczona jest w stanie wykonanym, czyli po wykonaniu:
- warstw podłogi na stropie żelbetowym: styropian 6 cm, szlachta 6 cm, warstwa wykończona 2 cm, oraz
- odespleniu podaci dachowych wełna, mineralna gr. 30 cm (20 cm pomiędzy krokwiami i 10 cm w ruszcie systemowym pod okładzinę g-k).

Pz-powierzchnia zabudowy	134,72 m ²
Pc-powierzchnia całkowita w obrysie zewnętrznych murów	134,72 m ²
Kbz-kubatura brutto zamkniętych części: budynku	749,96 m ³

Powierzchnie i kubatury policzone według normy PN-ISO 9836: 2015 -12 i Rozporządzenia Ministra Rozwoju z dnia 11 września 2020 r w sprawie szczegółowego zakresu i formy projektu budowlanego.

ARANŻACJA PARTERU		1:100
PROJEKT MURATOR – fany	BUDYNEK INŻYNIERSKI	JEDNOSTKOWY
ADRES BUDOWY		
AUTOR PROJEKTU	mgr inż. arch. Ewa Świdkowska upr. nr Bł./P004K/1/2004	POS
AUTOR ADAPTACJI		POS
WYMAGANIA PROJEKTU	M.M. MURATOR PROJEKT Sp. z o.o.	POS
	ARCH.	1a