


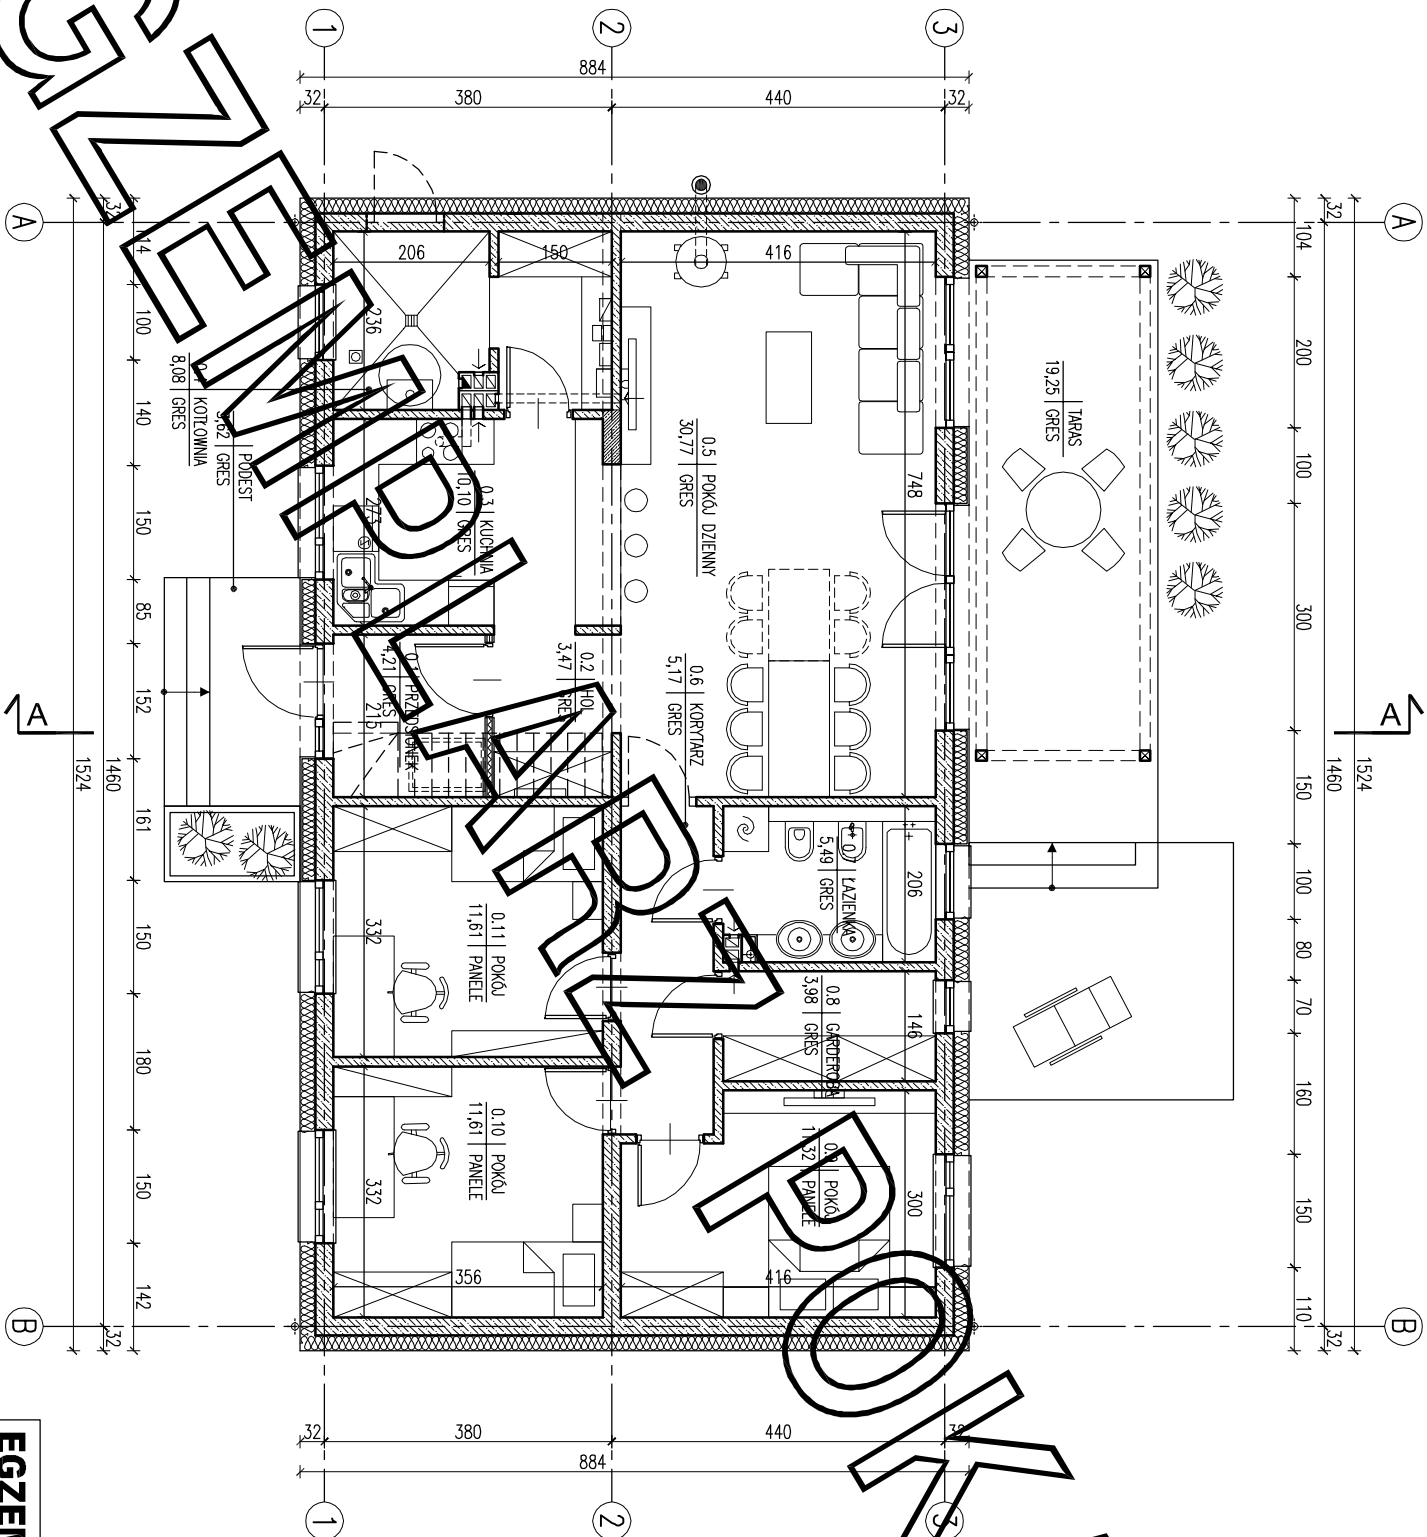

ZESTAWIENIE POWIERZCHNI			
Lp.	Nazwa pomieszczenia	pow.netto [m ²]	pow.użytk. [m ²]
PARTER			
0 1	przedsiónek	4,21	4,21
0 2	hol	3,47	3,47
0 3	kuchnia	10,10	10,10
0 5	pokój dzienny	30,77	30,77
0 6	korytarz	5,17	5,17
0 7	łazienka	5,49	5,49
0 8	garážeroba	3,98	3,98
0 9	połój	11,32	11,32
1 0	połój	11,61	11,61
1 1	połój	11,61	11,61
RAZEM parter / bez kotłowni		97,73	97,73
0 4	kotłownia	8,08	8,08
RAZEM parter		105,81	105,81
PODDASZE			
1 1	stych nieużytkowy*	3,00	1,38
1 2	stych nieużytkowy*	110,10	56,96
RAZEM poddasze		113,10	58,34
POWIERZCHNIA UŻYTKOWA - bez kotłowni i stychu			97,73

- * przybliżona powierzchnia użytkowa strychu liczona jest w stanie wykonanym, czyli po wykonaniu:
- warstw podłogi na stropie żelbetonowym: styropian 6 cm, szlachta 6 cm, warstwa wykonczeniowa 2 cm, oraz
- ociepleniu połaci dachowych wełną mineralną gr. 30 cm (20 cm pomiędzy krokiewkami i 10 cm w ruszcie systemowym pod okładzinę g-k).

Pz-powierzchnia zabudowy	134,72 m ²
Pc-powierzchnia całkowita w obrysie zewnętrznych murów	134,72 m ²
Kbz-kubatura brutto zamkniętych części: budynku	749,96 m ³

Powierzchnie i kubatury policzone według normy PN-ISO 9836: 2015 -12 i Rozporządzenia Ministra Rozwoju z dnia 11 września 2020 r w sprawie szczegółowego zakresu i formy projektu budowlanego.

ARANŻACJA PARTERU		1:100
PROJEKT MURATOR –	fany	
OBIEKT	BUDYNEK INŻYNIERSKI	JEDNOSTKOWY
ADRES		
BUDOWY		
AUTOR	mgr inż. arch. Ewa Świdowska	
PROJEKTU	upr. nr Bł./P004K/1/2004	
AUTOR		
ADAPTACJI		
WYMAGANIA	BWA/2	
PROJEKT	ARCH.	
M.M. MURATOR PROJEKT		11a
Sp. z o.o.		