


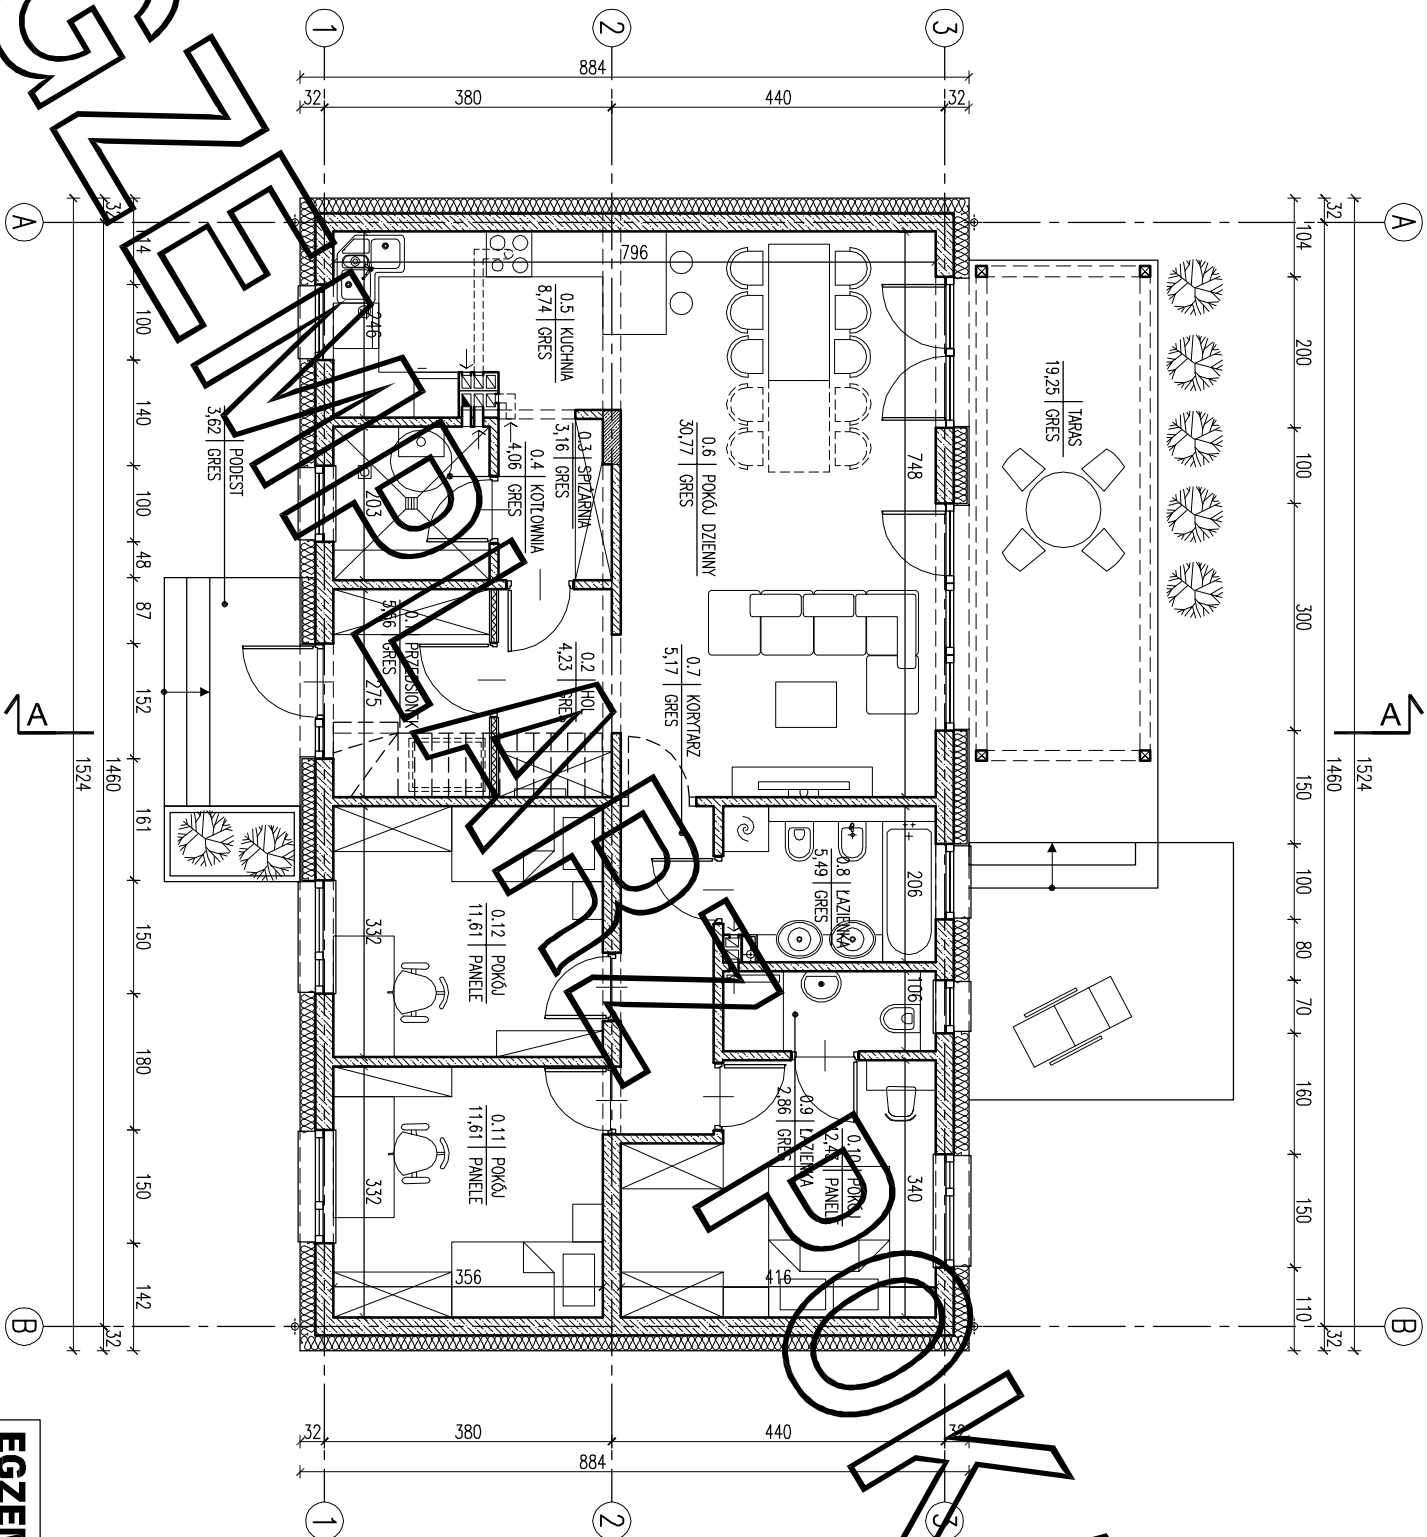

| ZESTAWIENIE POWIERZCHNI                       |                     |                |                 |
|-----------------------------------------------|---------------------|----------------|-----------------|
| Lp.                                           | Nazwa pomieszczenia | pow.netto [m2] | pow.użytk. [m2] |
| PARTER                                        |                     |                |                 |
| 0.1                                           | przedsiłonek        | 5,56           | 5,56            |
| 0.2                                           | hol                 | 4,23           | 4,23            |
| 0.3                                           | spizarnia           | 3,16           | 3,16            |
| 0.5                                           | kuchnia             | 8,74           | 8,74            |
| 0.6                                           | pokoł dzienn        | 30,77          | 30,77           |
| 0.7                                           | korridor            | 5,17           | 5,17            |
| 0.8                                           | łazienka            | 5,49           | 5,49            |
| 0.9                                           | łazienka            | 2,86           | 2,86            |
| 0.10                                          | pokoł               | 12,43          | 12,43           |
| 0.11                                          | pokoł               | 11,61          | 11,61           |
| 0.12                                          | pokoł               | 11,61          | 11,61           |
| RAZEM parter / bez kotłowni                   |                     | 101,63         | 101,63          |
| 0.4                                           | kotłownia           | 4,06           | 4,06            |
| RAZEM parter                                  |                     | 105,69         | 105,69          |
| PODDASZE                                      |                     |                |                 |
| 1.1                                           | stych nieużytkowy*  | 3,00           | 1,38            |
| 1.2                                           | stych nieużytkowy*  | 110,10         | 56,96           |
| RAZEM poddasze                                |                     | 113,10         | 58,34           |
| POWIERZCHNIA UŻYTKOWA - bez kotłowni i stychu |                     |                | 101,63          |

- \* przybliżona powierzchnia użytkowa strychu liczona jest w stanie wykonanym, czyli po wykonaniu:
- warsiw podłogi na strzpie żelbetowym: styropian 6 cm, szlichta 6 cm, warstwan wykończeniowa 2 cm, oraz
- ociepleni polaci dachowvch wełna mineralna gr. 30 cm (20 cm pomiedzy krokwiarni i 10 cm w ruszcie systemowym pod okładzinę g-4).

|                                                        |        |                |
|--------------------------------------------------------|--------|----------------|
| Pz-powierzchnia zabudowy                               | 134,72 | m <sup>2</sup> |
| Pc-powierzchnia całkowita w obrysie zewnętrznych murów | 134,72 | m <sup>2</sup> |
| Kbz-kubatura brutto zamkniętych części: budynku        | 749,96 | m <sup>3</sup> |

Powierzchnie i kubatury policzone według normy PN-ISO 9836: 2015 -12!

Rozporządzenia Ministra Rozwoju z dnia 11 września 2020 r w sprawie szczegółowego zakresu i formy projektu budowlanego.

|                   |                              |             |
|-------------------|------------------------------|-------------|
| ARANŻACJA PARTERU |                              | 1:100       |
| PROJEKT MURATOR – | fany                         |             |
| OBIEKT            | BUDYNEK INŻYNIERSKI          | JEDNOSTKOWY |
| ADRES             |                              |             |
| BUDOWY            |                              |             |
| AUTOR             | mgr inż. arch. Ewa Świdowska |             |
| PROJEKTU          | upr. nr Bt./P004K/1/2004     |             |
| AUTOR             |                              |             |
| ADAPTACJI         |                              |             |
| WYMAGANIA         | M.M. MURATOR                 |             |
| PROJEKTU          | Sp. z o.o.                   |             |
| ARCH.             | 1a                           |             |