


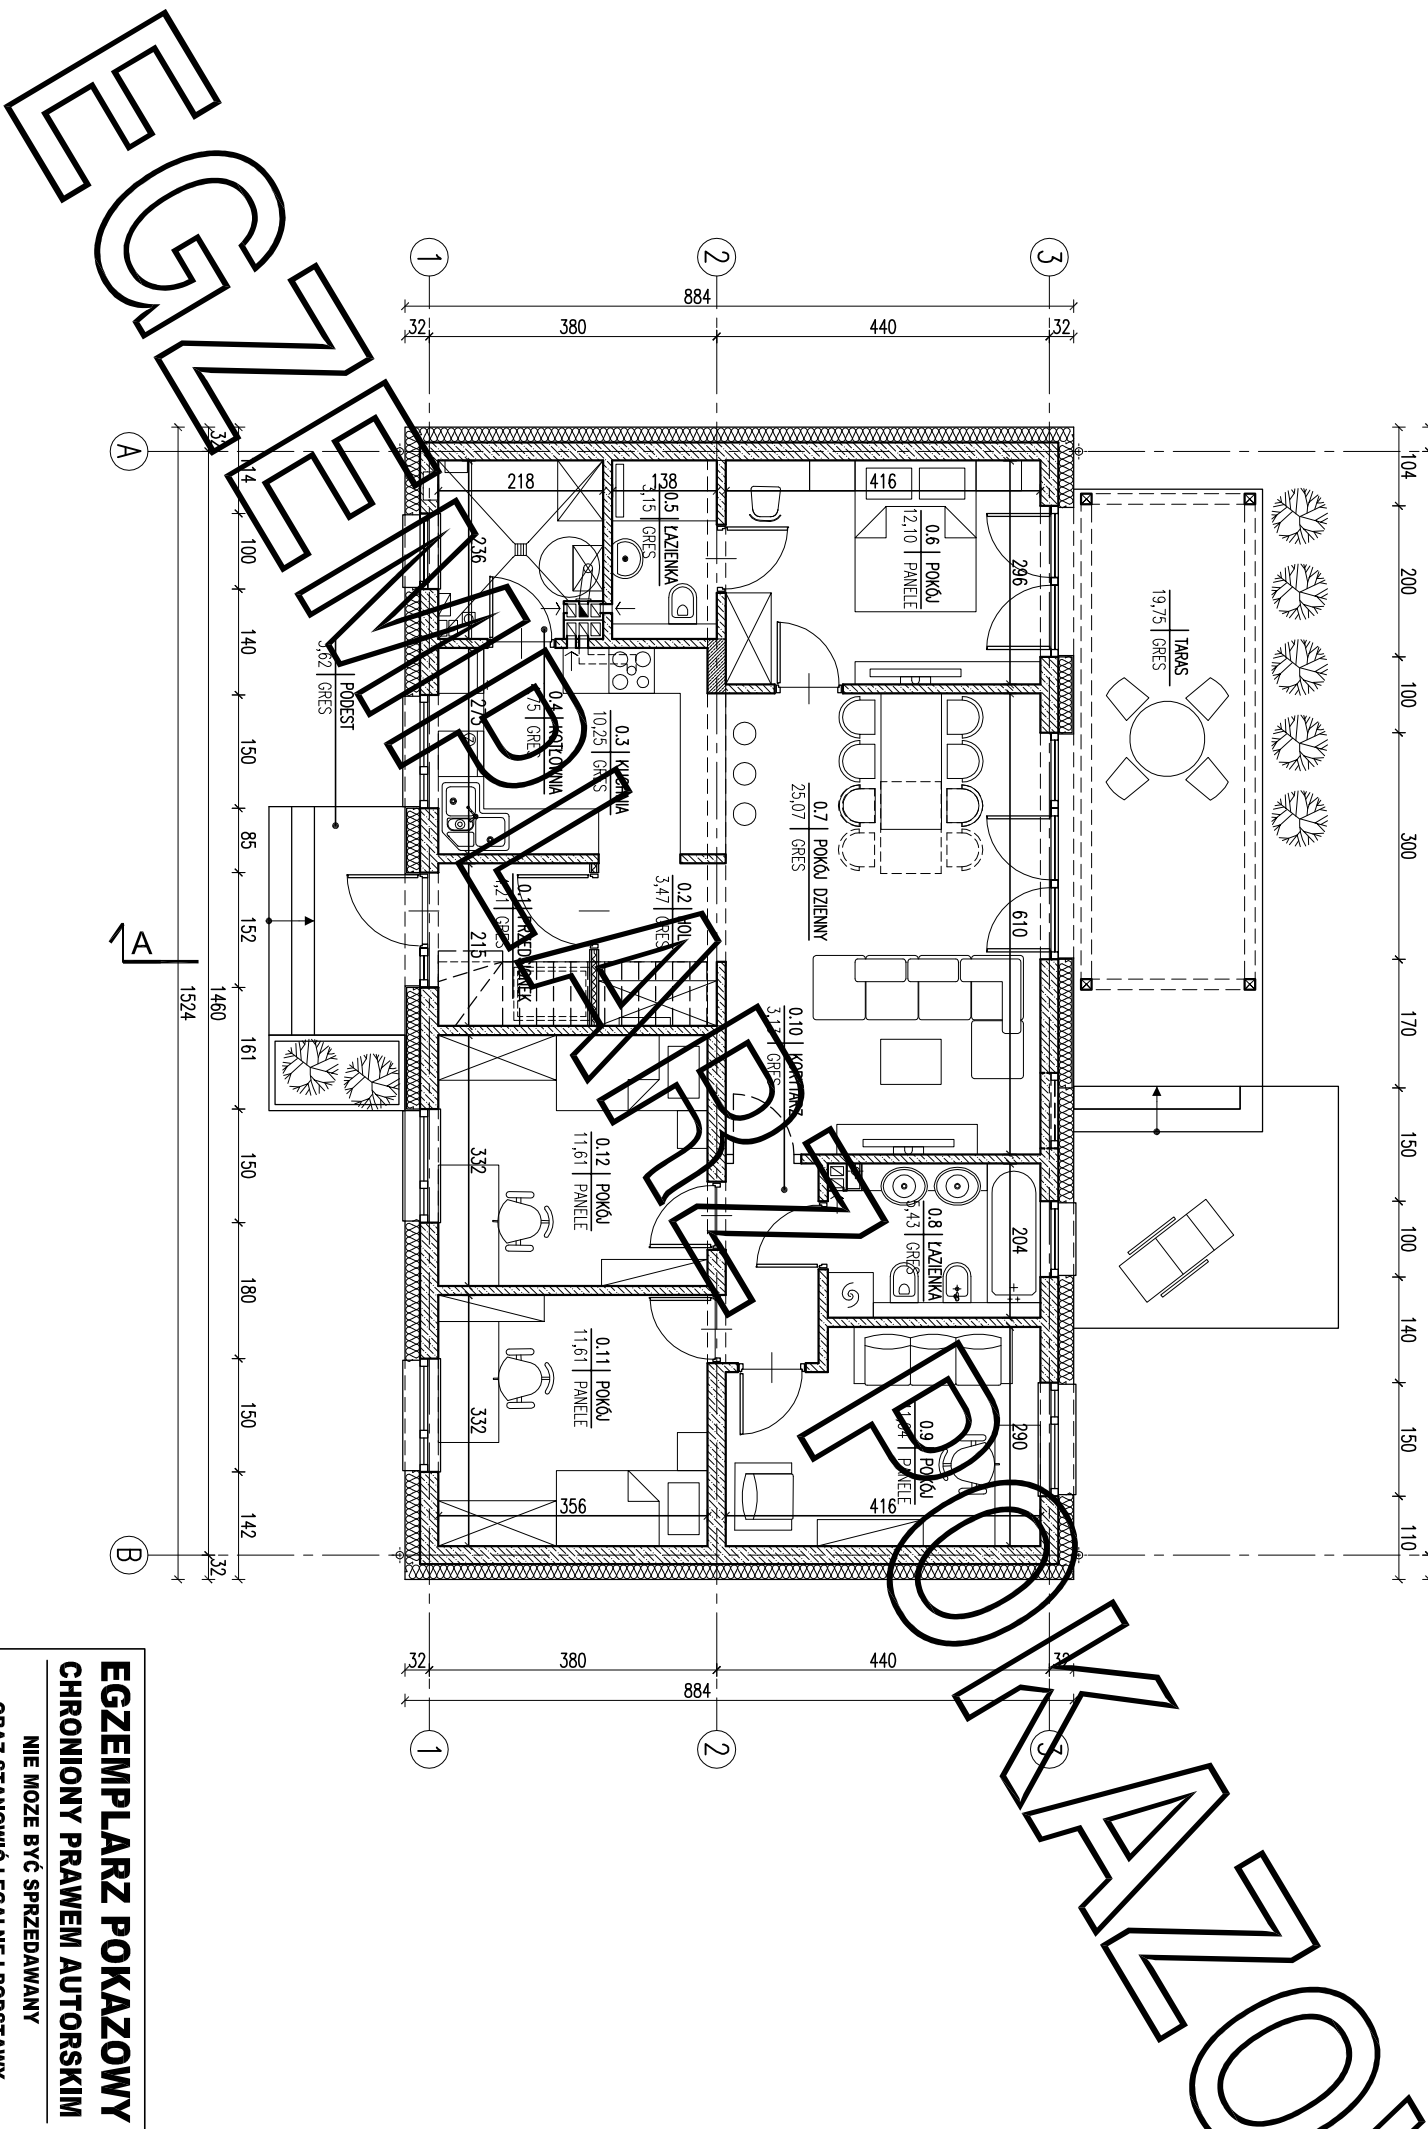

- * przybliżona powierzchnia użytkowa strychu liczona jest w stanie wykonanym, czyli po wykonaniu:
- warstw podłogi na stropie żelbetowym: styropian 6 cm, szlichta 6 cm, warstwa wykończeniowa 2 cm, oraz
- podepnięci połaci dachowych wełną mineralną, gr. 30 cm (20 cm pomiędzy krokiewiami i 10 cm w ruszcie systemowym pod okładzinę g-k).

Powierzchnie i kubatury policzone według normy PN-ISO 9836: 2015 -
Rozporządzenia Ministra Rozwoju z dnia 11 września 2020 r w sprawie
szczegółowego zakresu i formy projektu budowlanego.

~~ARANŻACJA PARTERU~~ 1:100