


EGZEMPLARZ POKAZOWY

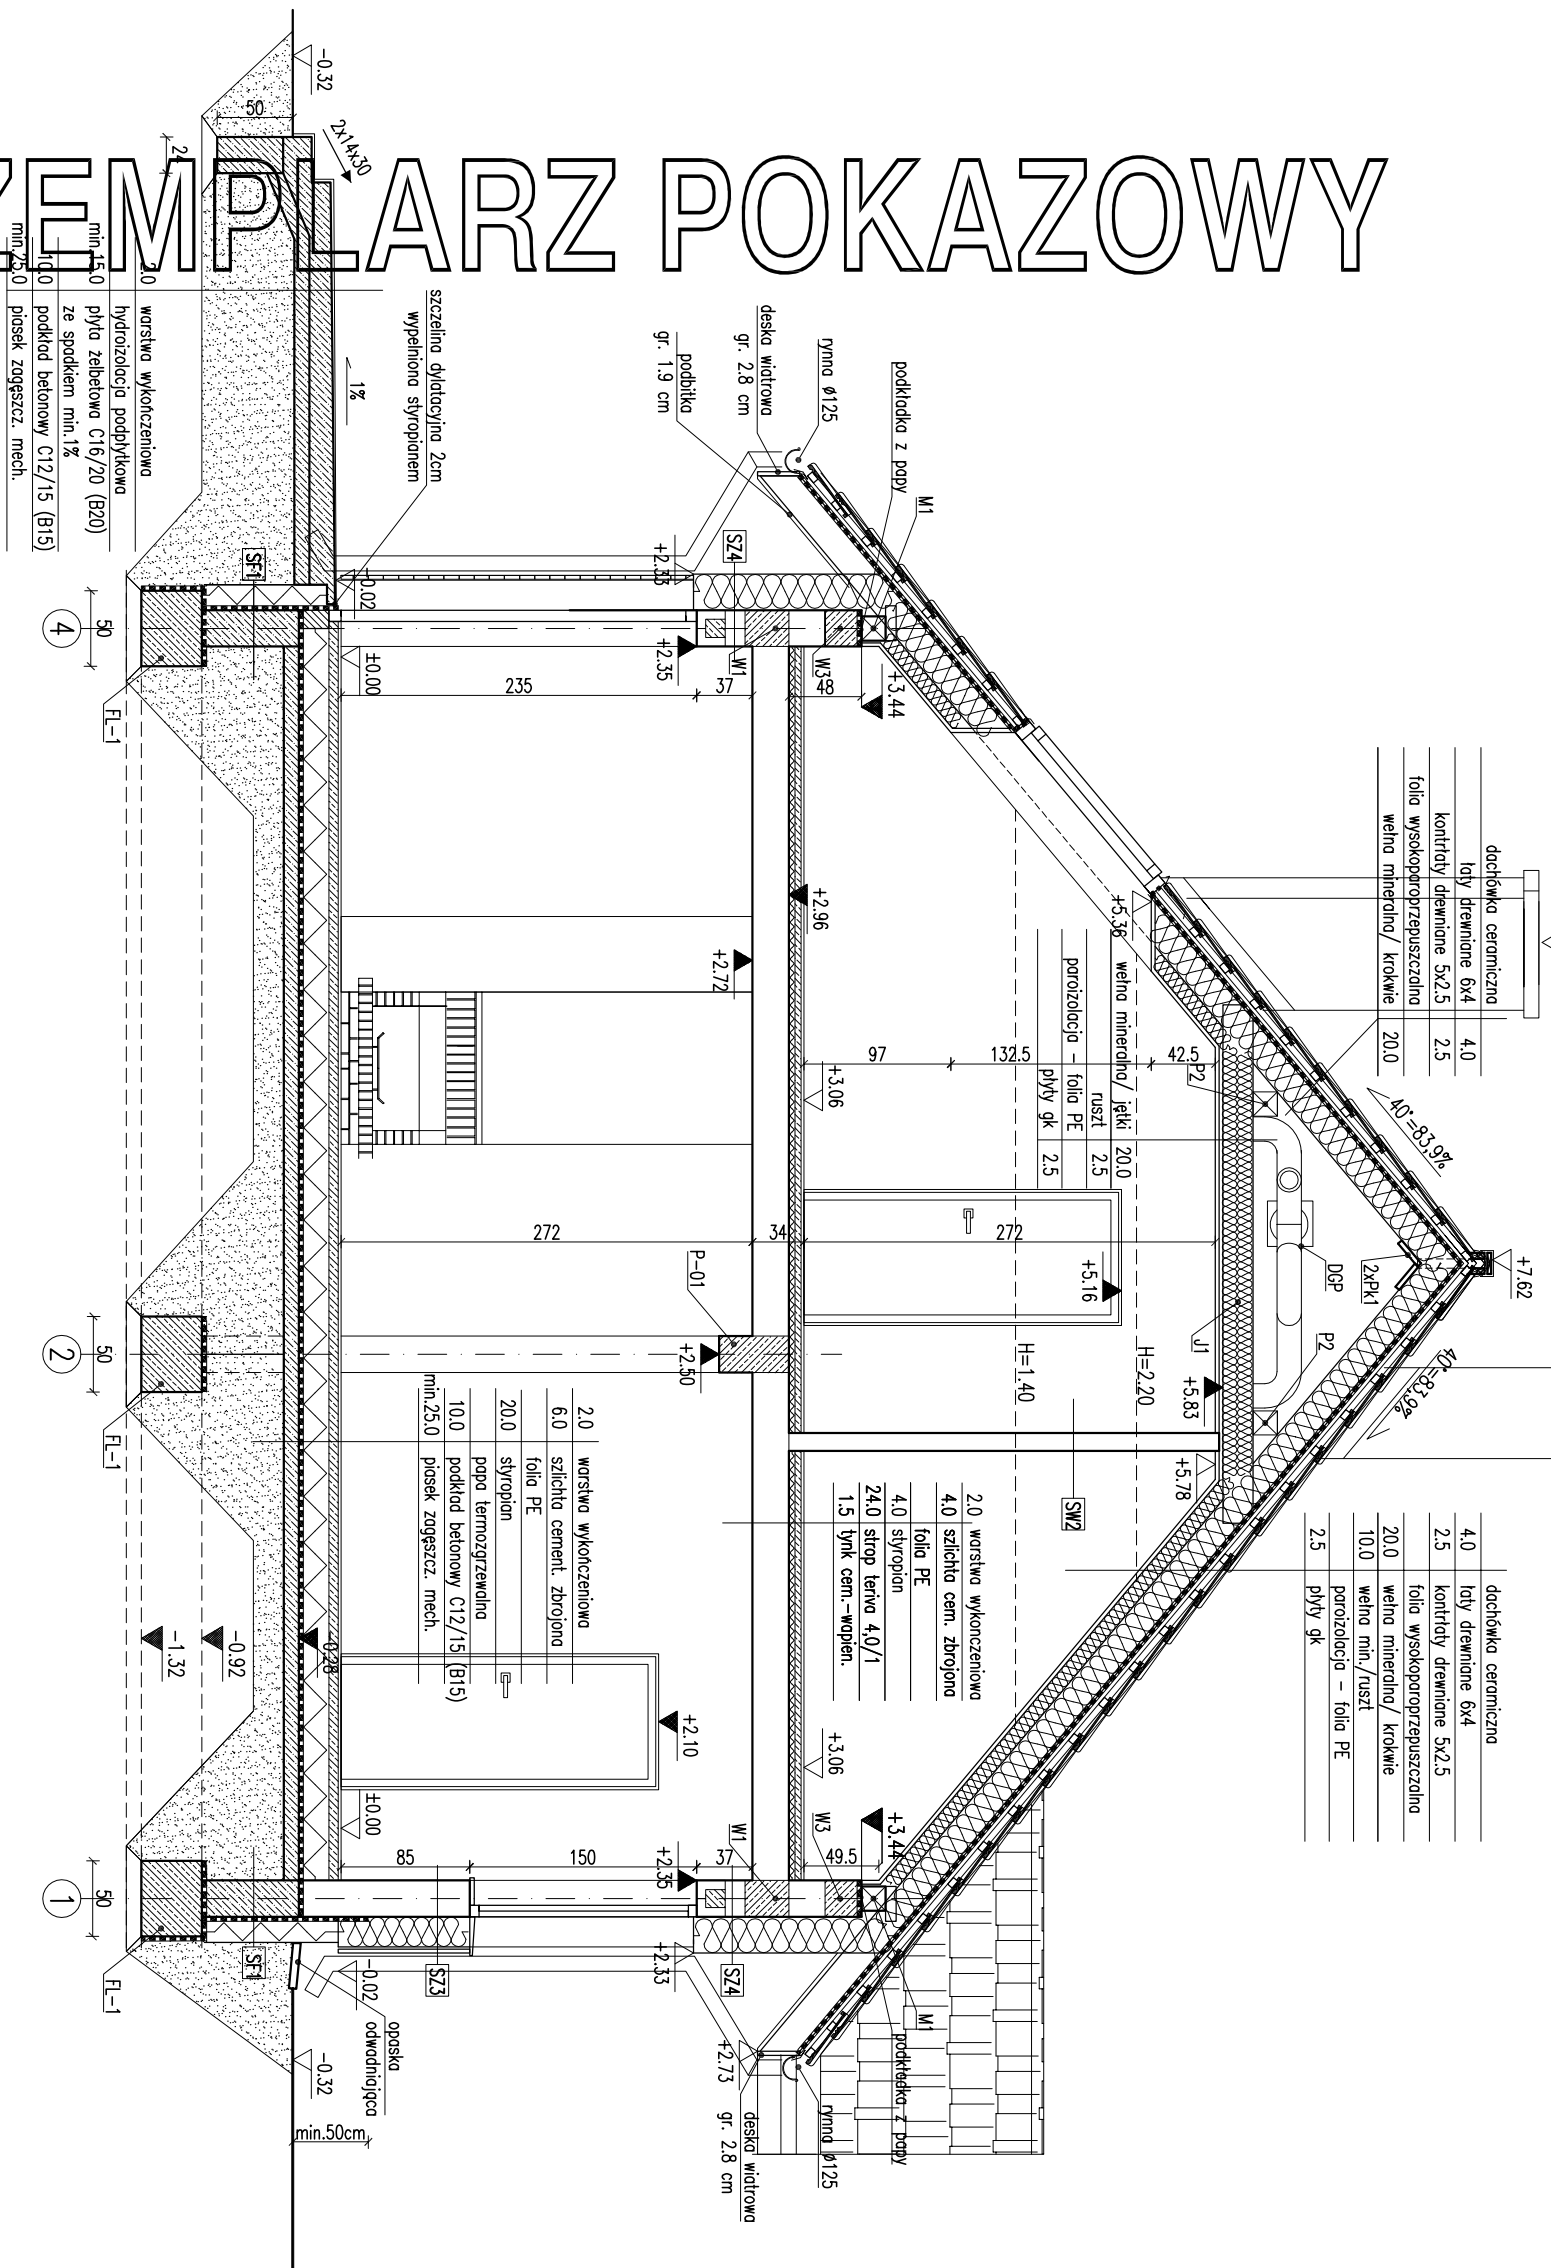

|                              |      |
|------------------------------|------|
| dachówka ceramiczna          | 4.0  |
| łaty drewniane 6x4           | 2.5  |
| folia wysokoproporzuszczołna | 20.0 |
| wełna mineralna / krokwie    | 2.5  |

|                              |      |
|------------------------------|------|
| dachówka ceramiczna          | 4.0  |
| łaty drewniane 6x4           | 2.5  |
| folia wysokoproporzuszczołna | 20.0 |
| wełna mineralna / krokwie    | 2.5  |

|                                    |  |
|------------------------------------|--|
| <b>RODZAJE ŚCIAN</b>               |  |
| SF1                                |  |
| 24.0 blocczki betonowe             |  |
| 2 x dysperbit                      |  |
| 17.0 styropian                     |  |
| klej na siatce                     |  |
| 2.0 płytki kliniowe od pos. terenu |  |
| SF2                                |  |
| 24.0 blocczki betonowe             |  |
| SZ1                                |  |
| 1.5 tynk cementowo-wapienny        |  |
| 24.0 blocczki z betonu komórkowego |  |
| 20.0 styropian                     |  |
| 0.5 tynk mineralny                 |  |
| SZ2                                |  |
| 1.5 tynk cementowo-wapienny        |  |
| 24.0 blocczki z betonu komórkowego |  |
| 24.0 styropian - boniowanie        |  |
| 0.5 tynk mineralny                 |  |
| SZ3                                |  |
| 1.5 tynk cementowo-wapienny        |  |
| 24.0 blocczki z betonu komórkowego |  |
| 20.0 styropian / ruszt             |  |
| 0.5 zaprawa klejowa na siatce      |  |
| 2.0 pustka went / ruszt            |  |
| 2.0 deski elewacyjne               |  |

|                                    |  |
|------------------------------------|--|
| SZ4                                |  |
| 1.5 tynk cementowo-wapienny        |  |
| 24.0 blocczki z betonu komórkowego |  |
| 24.0 styropian                     |  |
| 0.5 tynk mineralny                 |  |
| SW1                                |  |
| 1.5 tynk cementowo-wapienny        |  |
| 24.0 blocczki z betonu komórkowego |  |
| 1.5 tynk cementowo-wapienny        |  |
| SW2                                |  |
| 1.5 tynk cementowo-wapienny        |  |
| 12.0 blocczki z betonu komórkowego |  |
| 5.0 wełna mineralna                |  |
| 0.5 tynk mineralny na siatce       |  |
| SW3                                |  |
| 1.5 tynk cementowo-wapienny        |  |
| 12.0 blocczki z betonu komórkowego |  |
| 5.0 wełna mineralna                |  |
| 0.5 tynk mineralny na siatce       |  |

|                                    |  |
|------------------------------------|--|
| SZ3                                |  |
| 1.5 tynk cementowo-wapienny        |  |
| 24.0 blocczki z betonu komórkowego |  |
| 20.0 styropian / ruszt             |  |
| 0.5 zaprawa klejowa na siatce      |  |
| 2.0 pustka went / ruszt            |  |
| 2.0 deski elewacyjne               |  |

PRZEKROJ B-B

1:50

ARCH.

DOM Murator M152a - Zmiana 1.00

OBIEKT BUDYNEK JEDNORODZINNY W OTOCZENIU STOLĄCY

ADRES BUDOWY

AUTOR PROJEKTU mgr inż. arch. Katarzyna Słupczewska

ADAPTACJA

WYMAGANIA MURATOR PROJEKT Sp. z o.o.

PROJEKT

M152a- 2012

EGZEMPLARZ POKAZOWY

CHRONIONY PRAWEM AUTORSKIM

NIE MOŻE BYĆ SPRZEDAWANY

ORAZ STANOWIĆ LEGALNEJ PODSTAWY

POZWOLENIA NA BUDOWE I INNYCH DECYZJI

Powielanie i kopiowanie bez zezwolenia zabronione

Ustawa z dnia 4 lutego 1994r. (t.j.) jedn. Dz.U. z 2000r. Nr 80 poz. 204

Pięcizątka znajduje się na wszystkich stronach dokumentacji

Uwaga:

1. Wymiarzy otworów w świetle muru pod stolarkę okenną i drzwiową

dostosować na budowie po wyboże producenta stolarki.

EGZEMPLARZ POKAZOWY