


EGZEMPLARZ POKAZOWY

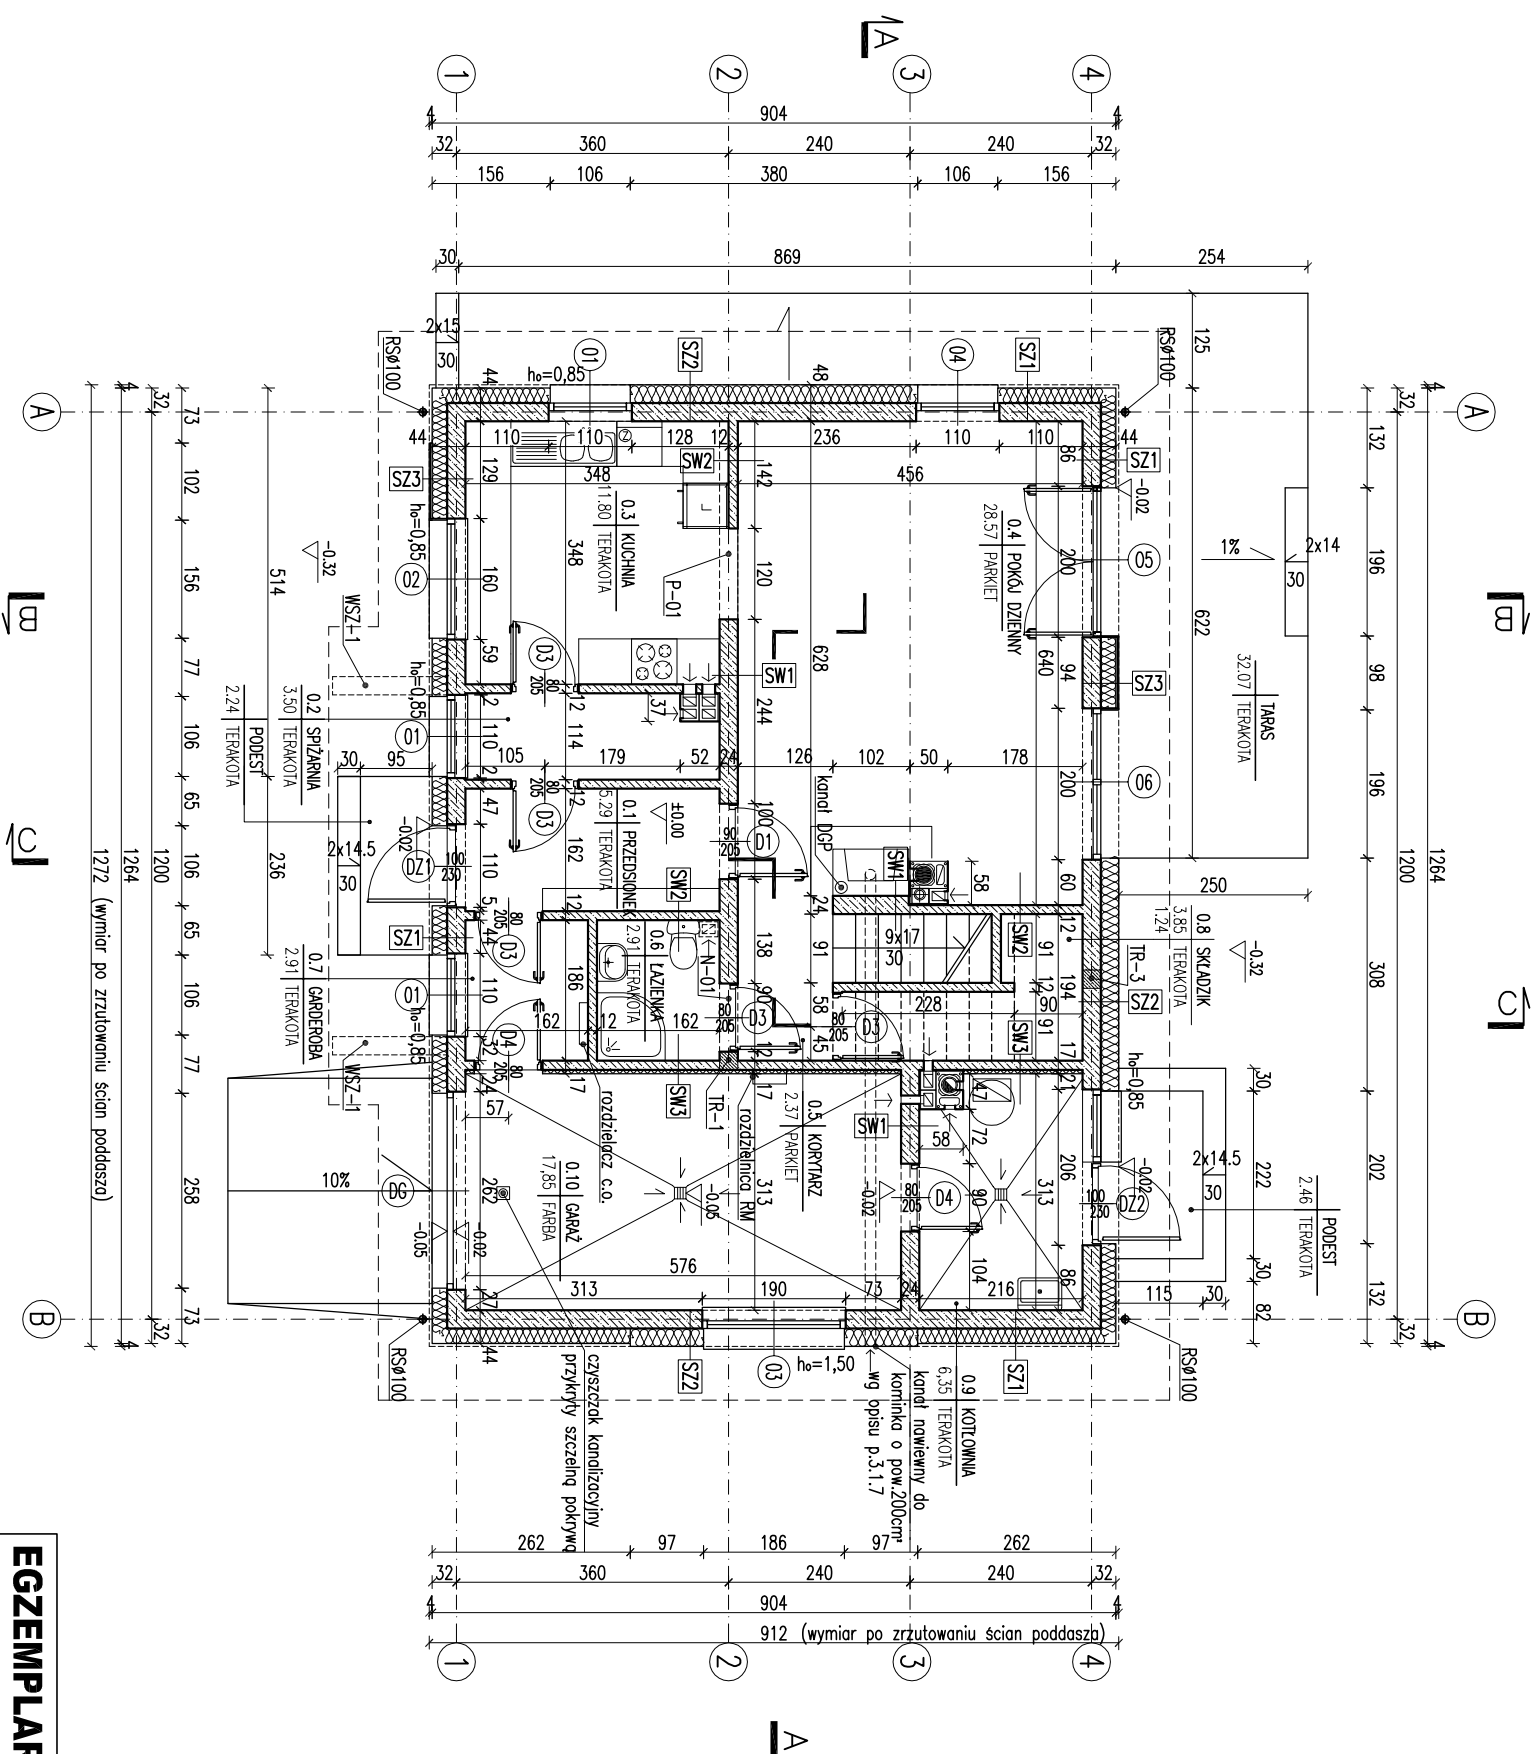

RODZAJE ŚCIAN

SF1	
24.0	blocki betonowe
	2 x dysperbit
17.0	styropian
	klej na stacje
2.0	pyłki klinkierowe pod terenu

SF2	
24.0	blocki betonowe

SZ1	
1.5	lynk cementowo-wapienny
24.0	blocki z betonu komórkowego
20.0	styropian
0.5	lynk mineralny

SZ2	
1.5	lynk cementowo-wapienny
24.0	blocki z betonu komórkowego
24.0	styropian – boniowanie
0.5	lynk mineralny

SZ3	
1.5	lynk cementowo-wapienny
24.0	blocki z betonu komórkowego
20.0	styropian/ruszt
0.5	zaprawa klejowa na stacje
2.0	puszka weni/ruszt
2.0	deski elewacyjne

SZ4	
1.5	lynk cementowo-wapienny
24.0	blocki z betonu komórkowego
24.0	styropian
0.5	lynk mineralny


SW1	
1.5	lynk cementowo-wapienny
24.0	blocki z betonu komórkowego
1.5	lynk cementowo-wapienny

SW2	
1.5	lynk cementowo-wapienny
12.0	blocki z betonu komórkowego
1.5	lynk cementowo-wapienny

SW3	
1.5	lynk cementowo-wapienny
12.0	blocki z betonu komórkowego
5.0	wetna mineralna
0.5	lynk mineralny na stacje

- kanał powietrzno - spalinyowy Ø140
- kanał dymowy Ø200
- kanał wentylacyjny o pow. 200 cm²

izolowany węża mineralna
pion kanalizacyjny

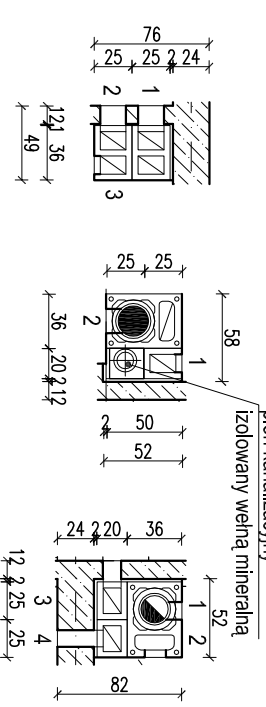

- | | | |
|-----------------------|---------------------------|-----------------------|
| 1- kuchnia - parter | 1- pokój dzienny - parter | 1- kotłownia - parter |
| 2- kuchnia - parter | 2- pokój dzienny - parter | 2- kotłownia - parter |
| 3- spizarnia - parter | | 3- składzik - parter |

Uwagi:

1. Wymyślarymworow w swiætle muru pod stolarzã okiennã i drzwiowã dostosowaæ na budowie po wyborze producenta stolarzki.

RZUT PASTERU

EGZEMPLARZ POKAZOWY		Murator M152a – Zestaw ostoja – woj. łódzkie		ARCH.
CHRONIONY PRAWEM AUTORSKIM		BIEKT	BUDYNEK JEDNORODZINNY WOLNOSTOJĄCY	
NIE MOŻE BYĆ SPRZEDAWANY		ADRES		
ORAZ STANOWIĆ LEGALNEJ PODSTAWY		BUDOWY		
POZWOLENIA NA BUDOWĘ I INNYCH DECYZJI		AUTOR PROJEKTU	mgr inż. arch. Katarzyna Krawczyńska upr. nr MA/082/04	PROPS
Powielanie i kopiowanie bez zezwolenia zabronione Ustawa z dn. 4 lutego 1994r. (t.j.) jedn. Dz.U. z 2000r. Nr. 50 poz. 504		AUTOR ADAPTACJI		PROPS
Pieczęćka znajduje się na wszystkich stronach dokumentacji		WYM.	MAJ. MURATOR PROJEKT	PROPS