



EGZEMPLARZ POKAZOWY

EGZEMPLARZ POKAZOWY

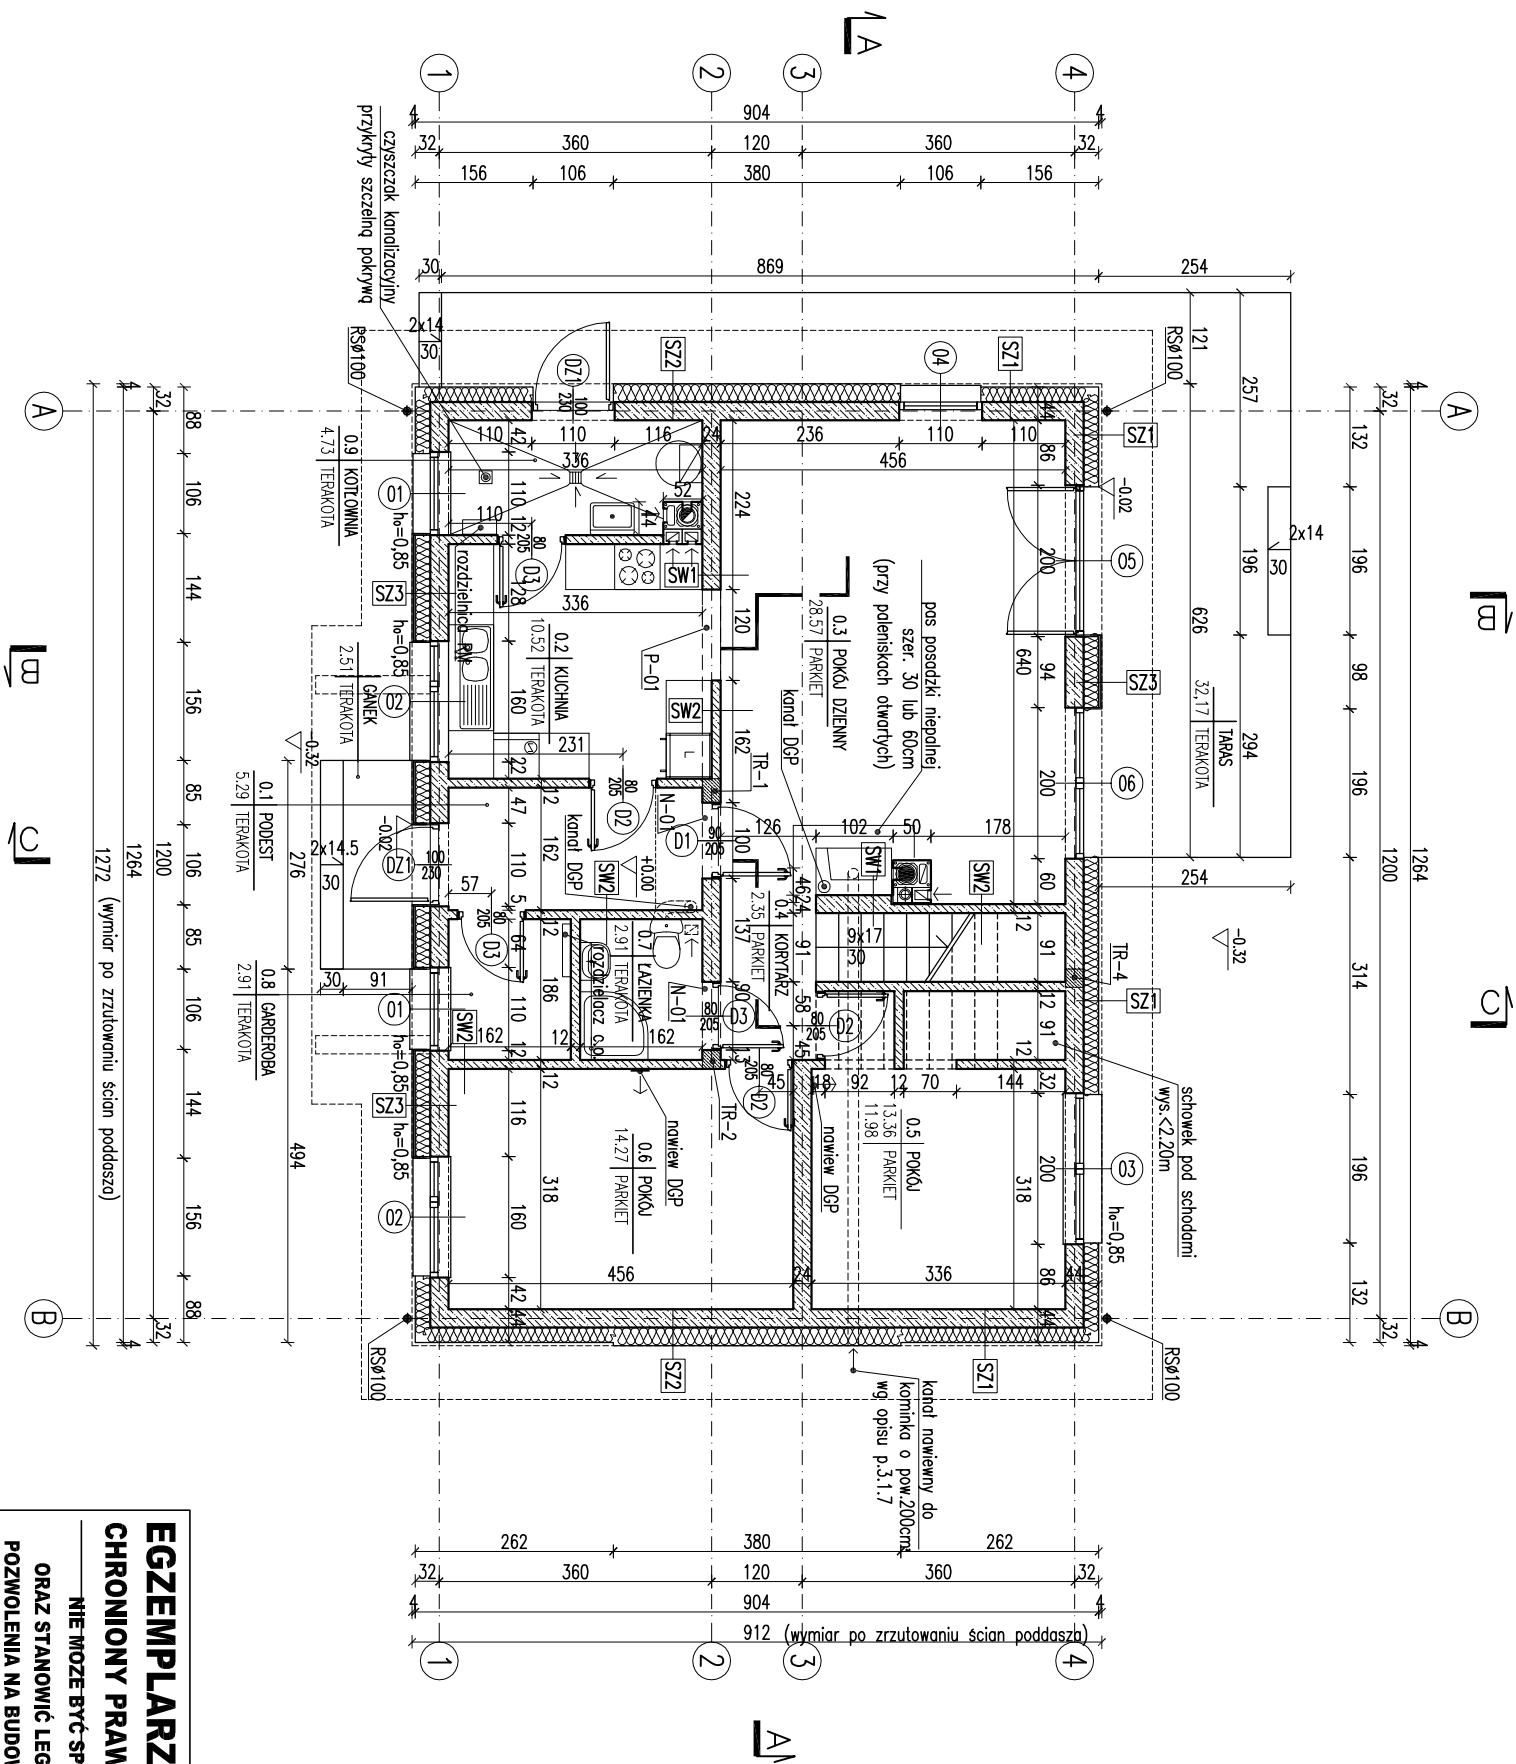

RODZAJE ŚCIAN	
SF1	24.0 bloczki betonowe 2 x dysperbit 17.0 styropian klej na siłce 2.0 płytki klinkierowe od poziomu
SF2	1.5 tynk cementowo-wapienny 24.0 bloczki z betonu komórkowego 20.0 styropian 0.5 tynk mineralny
SZ1	1.5 tynk cementowo-wapienny 24.0 bloczki z betonu komórkowego 20.0 styropian 0.5 tynk mineralny
SZ2	1.5 tynk cementowo-wapienny 24.0 bloczki z betonu komórkowego 20.0 styropian 0.5 tynk mineralny
SZ3	1.5 tynk cementowo-wapienny 24.0 bloczki z betonu komórkowego 20.0 styropian /ruszt 0.5 zaprawa klejowa na siłce 2.0 pustka went/ruszt 2.0 deski elewacyjne
SZ4	1.5 tynk cementowo-wapienny 24.0 bloczki z betonu komórkowego 24.0 styropian 0.5 tynk mineralny
SW1	1.5 tynk cementowo-wapienny 24.0 bloczki z betonu komórkowego 1.5 tynk cementowo-wapienny
SW2	1.5 tynk cementowo-wapienny 12.0 bloczki z betonu komórkowego 1.5 tynk cementowo-wapienny

- kanał spalinowy Ø140
- kanał dymowy Ø200
- kanał wentylacyjny o pow. 200 cm²
pion kanalizacyjny
- 1- pokój dzienny - parter
2- pokój dzienny - parter
1- kotłownia - parter
2- kotłownia - parter
3- kuchnia - parter
4- kuchnia - parter
- Uwaga:
1. Pierwsze warstwy ścian zewnętrznych (do poziomu min. 50 cm nad terenem), wykonane z cegły pełnej klasy 15 na zaprawie cem-wap. marki M5.
2. Wymiary otworów w świetle muru pod stłatkę okienną i drzwiową dostosować na budowie po wyborze producenta stolarki.

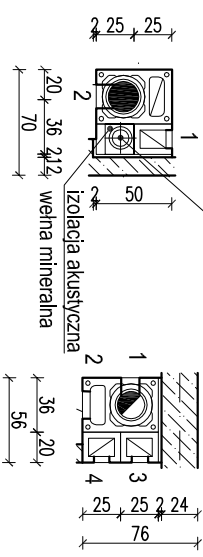

RZUT PARTERU

EGZEMPLARZ POKAZOWY	
CHRONIONY PRAWEM AUTORSKIM	NIE MOŻE BYĆ SPRZEDAWANY
ORAZ STANOWIĆ LEGALNEJ PODSTAWY	POZWOLENIA NA BUDOWE I INNYCH DECYZJI
Powielanie i kopiowanie bez zezwolenia zabronione	Ustawa z dnia 4 lutego 1994r. (t.j.) jedn. Dz.U. z 2000r., Nr. 80 poz. 504
Projektant	W.M. MURATOR PROJEKT
Sp. z o.o.	M152 - 2012