


EGZEMPLARZ POKAZOWY

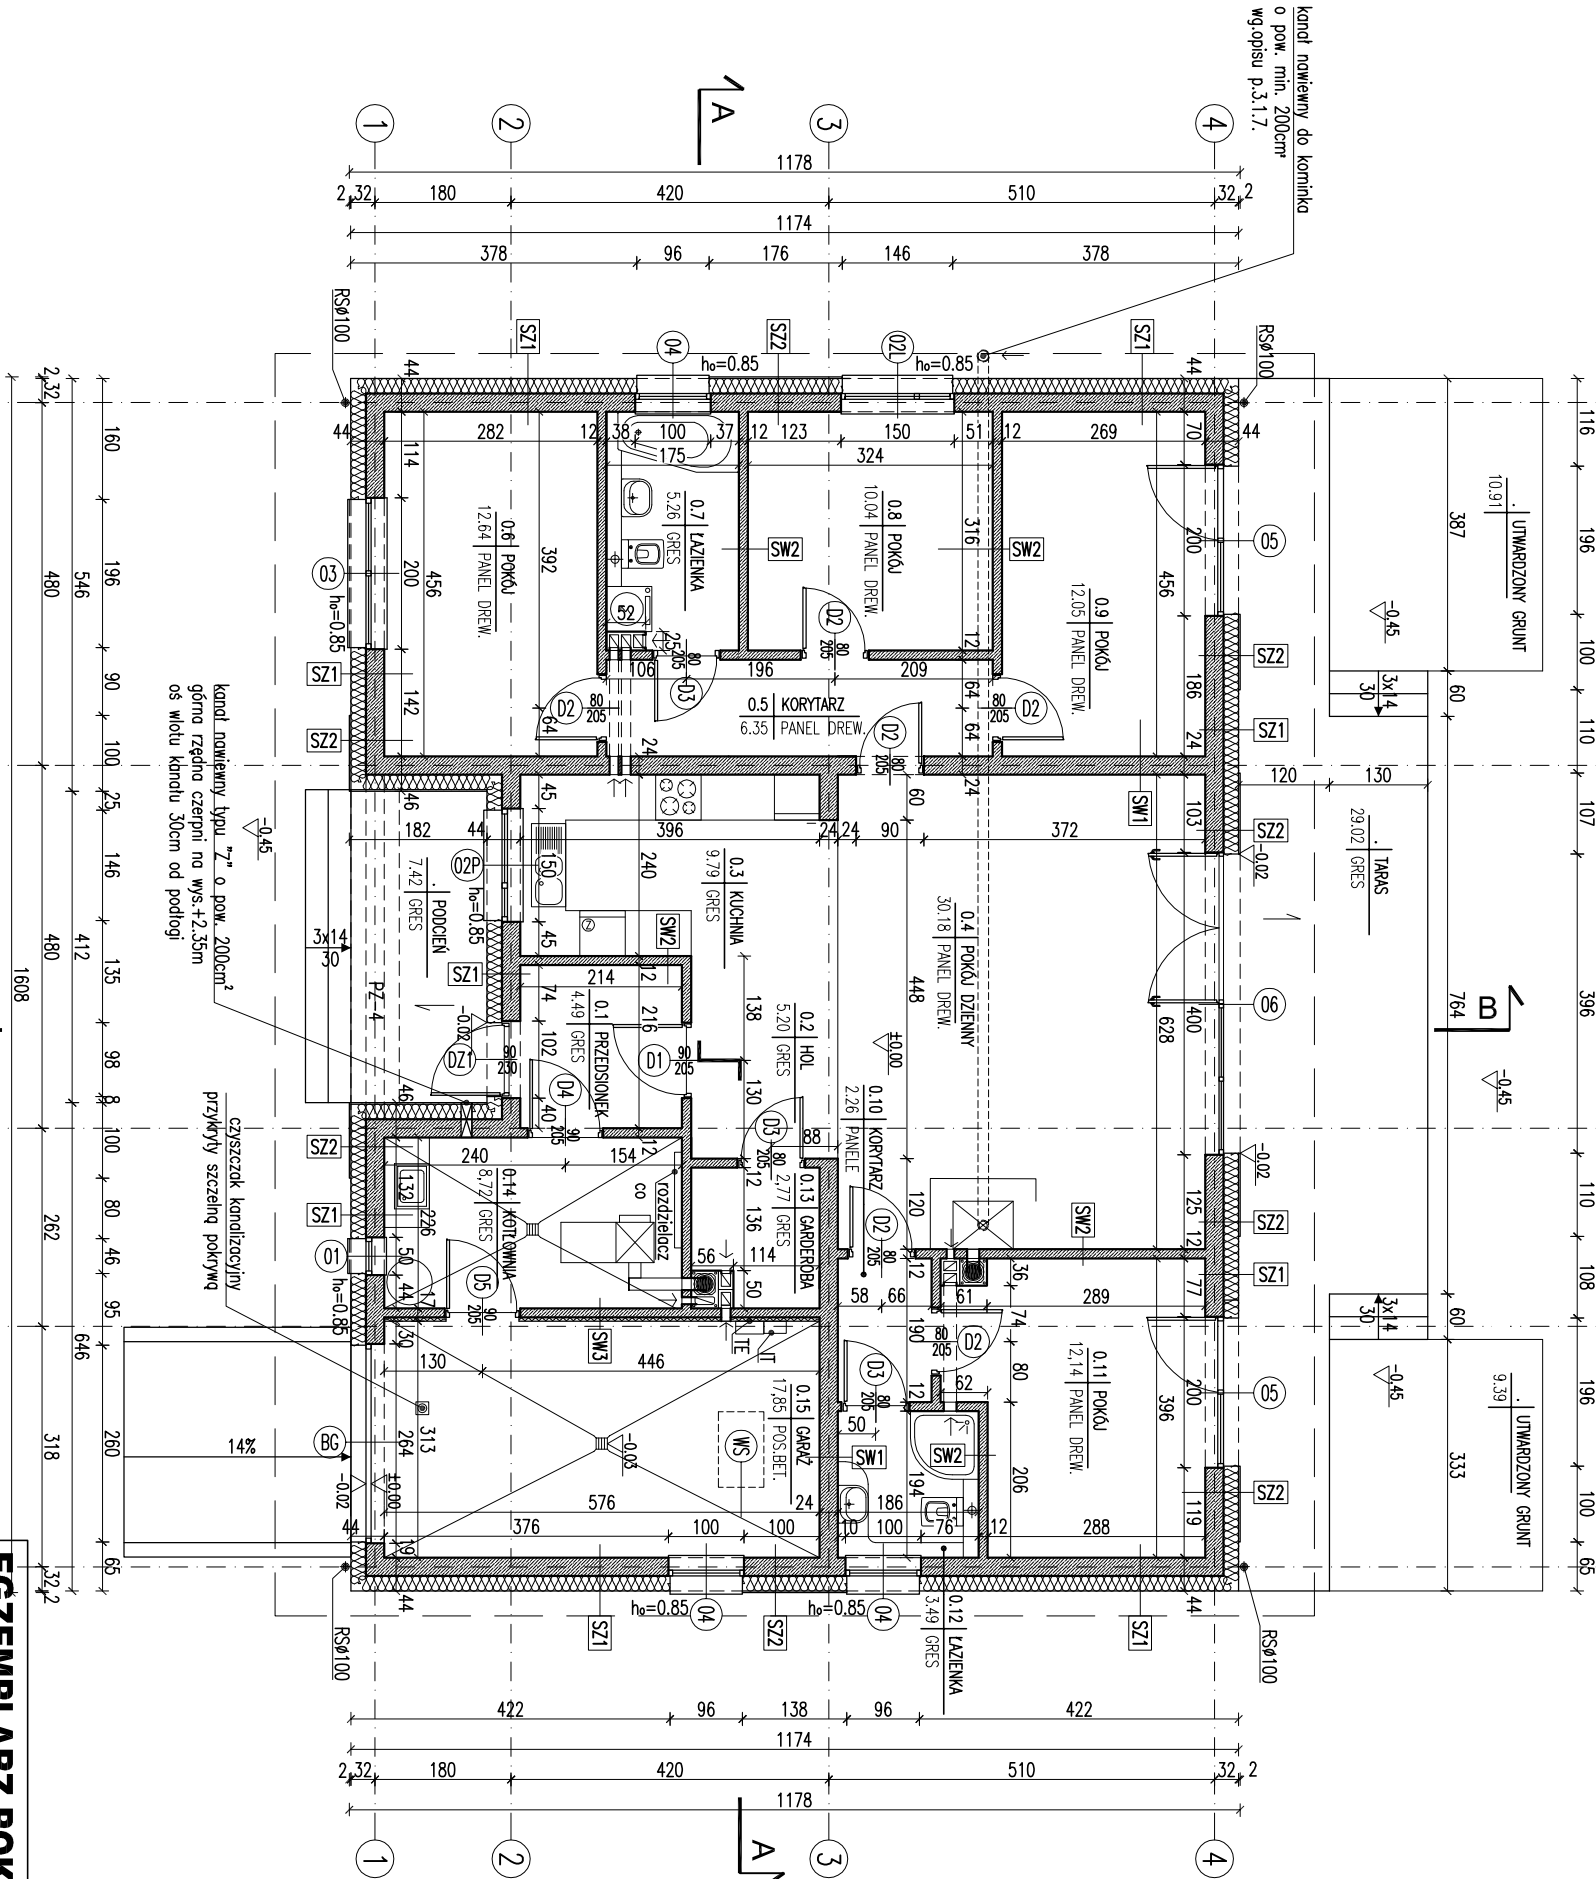

1. Wymiary otworów w świetle muru pod stłatkę okienną i drzwiową dostosować na budowie po wyborze producenta stolarki.
2. W miejscu projektowanego kominka wzmocnić posadzkę.
3. Posadzkę przed kominkiem wykonać z materiału niepalnego (o szerokości co najmniej 30cm, sięgający poza krawędzie drzwiшек po 30cm; w przypadku paleniska otwartego pas posadzki niepalnej powinien wynosić co najmniej 60cm).


EGZEMPLARZ POKAZOWY
CHRONIONY PRAWEM AUTORSKIM

NIE MOŻE BYĆ SPRZEDAWANY
ORAZ STANOWIĆ LEGALNEJ PODSTAWY
POZWOLENIA NA BUDOWE I INNYCH DECYZJI


Powielanie i kopiowanie bez zezwolenia zabronione
Ustawa z dnia 4 lutego 1994r. (t.j.) jedn. Dz.U. z 2000r. Nr.80 poz.904

Przebieg znajduje się na wszystkich stronach dokumentacji

RODZAJE ŚCIAN	
SF1	1.5 tynk cementowo-wapienny
24.0	błoczek betonowe
2 x dysperbit	
17.0	styropian
kei na siłce	
2.0 płytki klinkierowe pow. poz. tarasu	
SF2	1.5 tynk cementowo-wapienny
24.0	błoczek betonowe
SZ1	1.5 tynk cementowo-wapienny
24.0	błoczek z betonu komórkowego
20.0	styropian
0.5	tynk mineralny
SZ2	1.5 tynk cementowo-wapienny
24.0	błoczek z betonu komórkowego
22.0	styropian z boniowaniem
0.5	tynk mineralny
SW1	1.5 tynk cementowo-wapienny
24.0	błoczek z betonu komórkowego
1.5	tynk cementowo-wapienny
SW2	1.5 tynk cementowo-wapienny
12.0	błoczek z betonu komórkowego
1.5	tynk cementowo-wapienny
SW3	1.5 tynk cementowo-wapienny
12.0	błoczek z betonu komórkowego
5.0	wełna mineralna
0.5	tynk mineralny na siłce

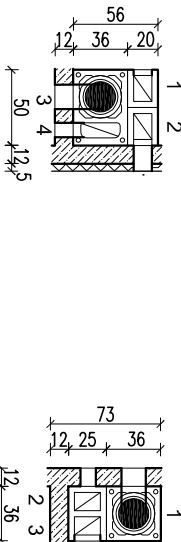

- 1 - garderoba parter
- 2 - garaż parter
- 3 - kotłownia parter
- 4 - kotłownia parter
- 1 - pokój dzienny parter
- 2 - pokój dzienny parter
- 3 - łazienka parter

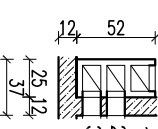

- 1 - łazienka parter
- 2 - kuchnia parter
- 3 - kuchnia parter

- kanał dymowy Ø200

- kanał wentylacyjny o pow. 200 cm²

RYT PARTERU

SKALA 1:100

BRANŻA ARCH

DOM MURATOR M193 – Zielona polana

OBIEKT BUDOWA JEDNORODZINNY WOLNO STOJĄCY

ADRES BUDOWY

AUTOR mgr inż. W.M. MURATOR

PROJEKT upr. 19/082/04

AUTOR ADAPTACJI

W.M. MURATOR PROJEKT

Sp. z o.o.

M193 – 2015