


EGZEMPLARZ POKAZOWY

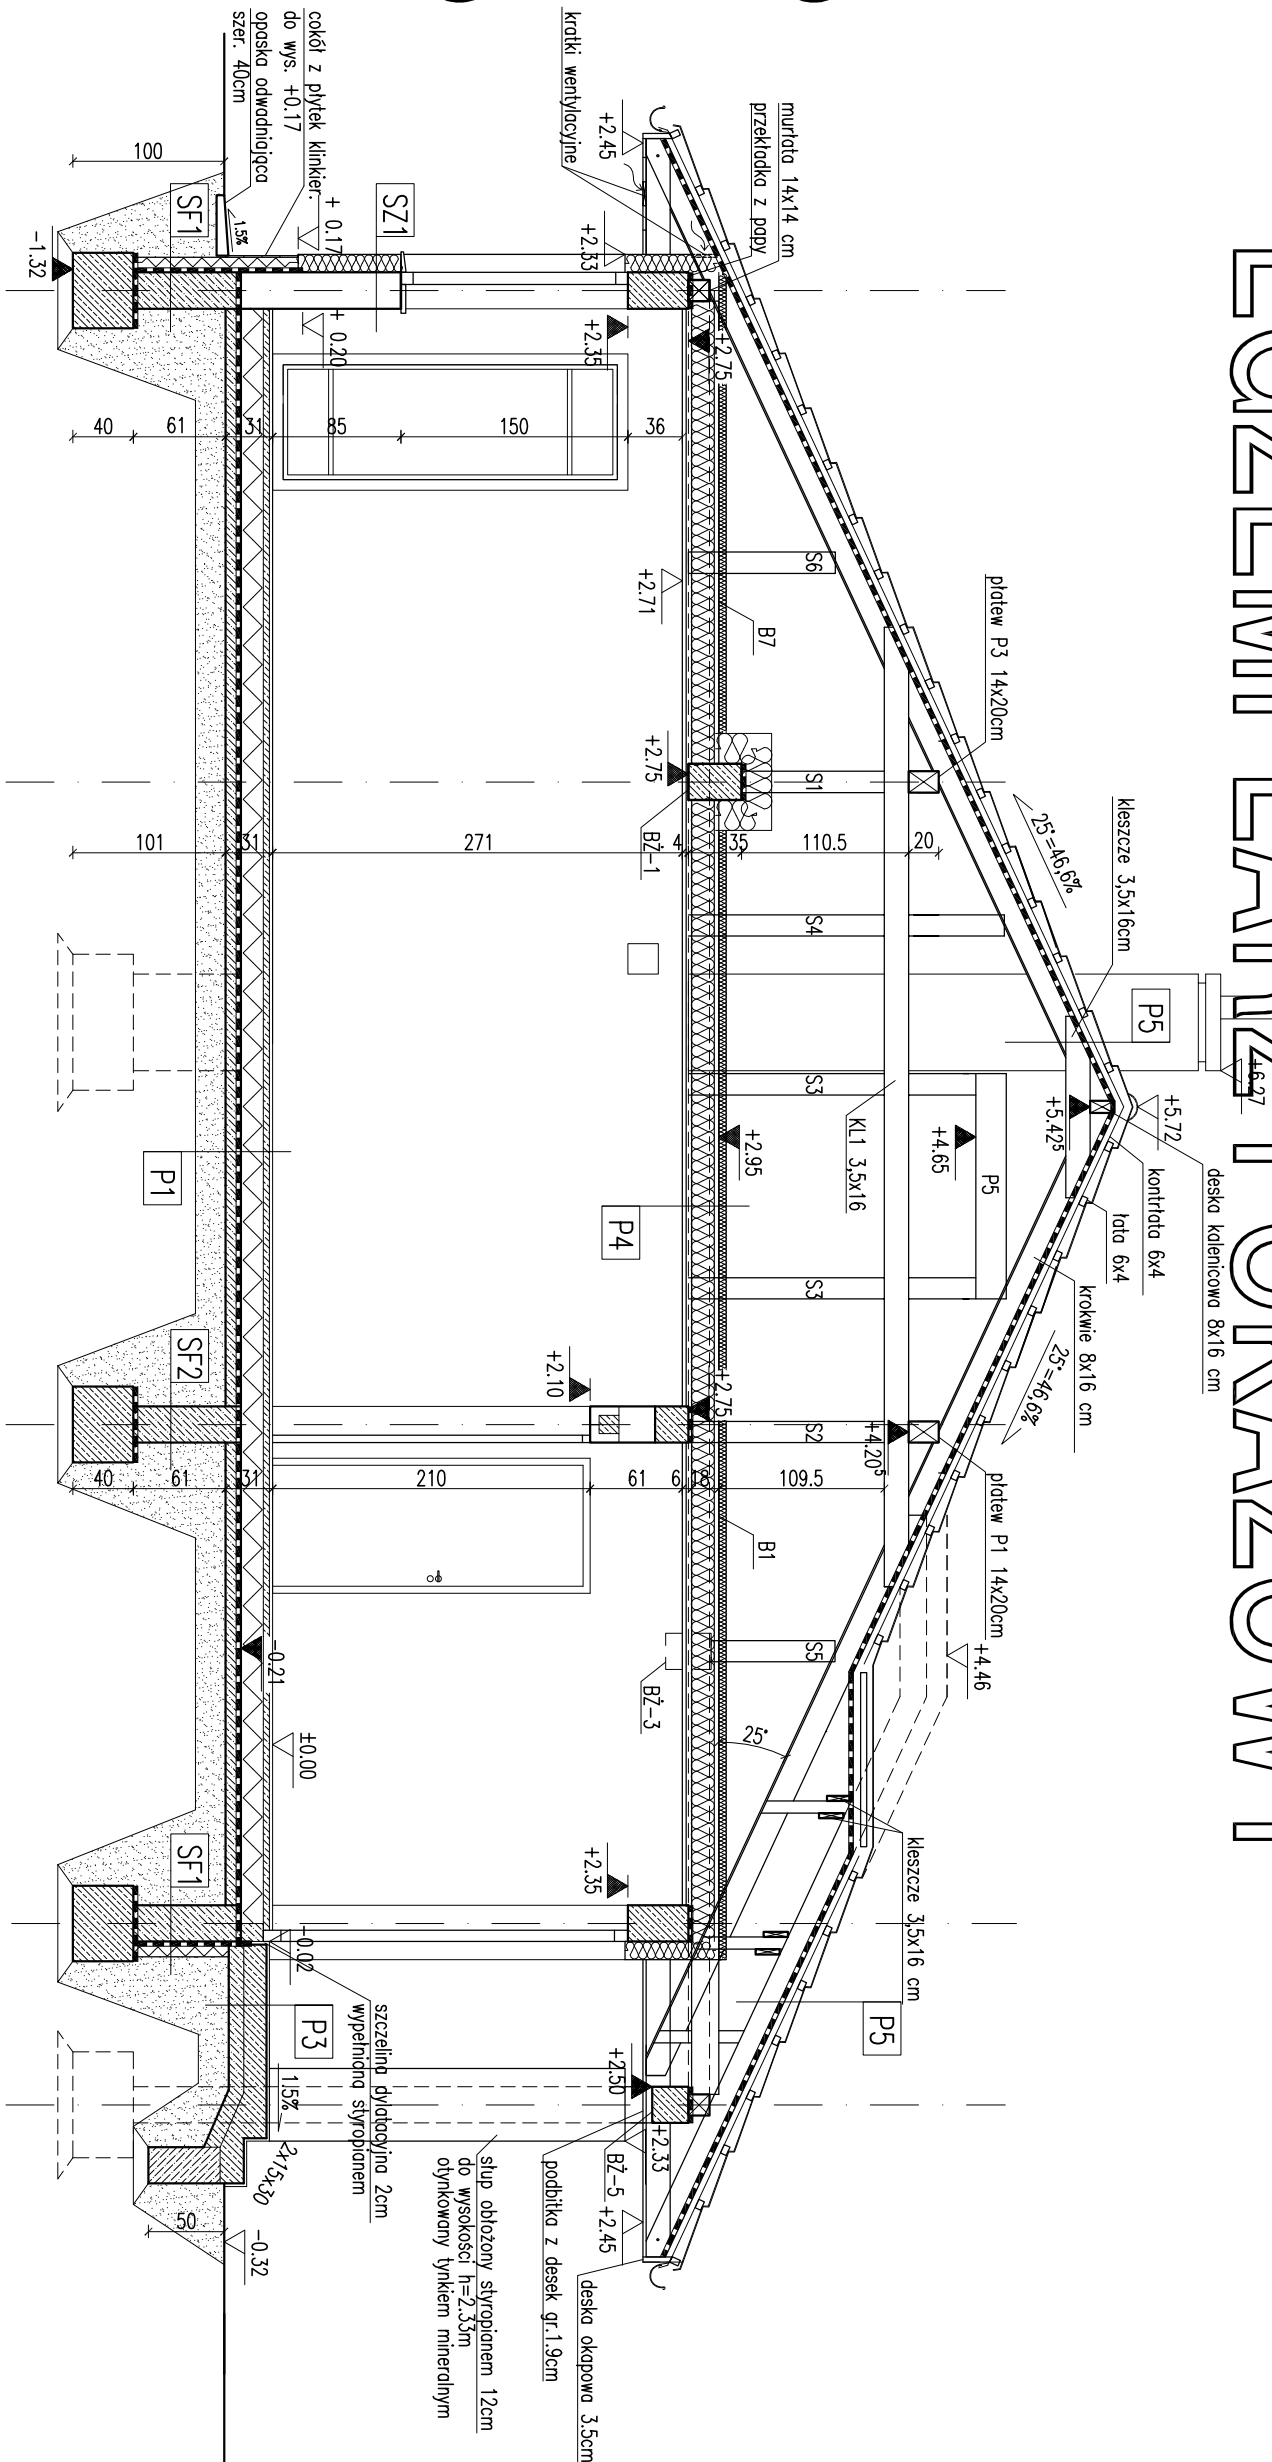

PODŁOGI, STROPY, DACHY

P1	PODŁOGA NA GRUNCIE
2.0	warstwa wykonczeniowa
4.0	szlichta zbrojona
15.0	styropian
10.0	papa termozgrzewalna
10.0	podkład betonowy B10
20.0	piasek zągęszcz. mech.

P2	PODŁOGA W GARAŻU
farba chlorokauczukowa	
min.6,0	szlichta zbrojona ze spodem
12.0	styropian
10.0	papa termozgrzewalna
10.0	podkład betonowy B10
min.20,0	piasek zągęszcz. mech.

P3	TARAS
2.0	warstwa wykonczeniowa
15.0	plyta żelbetowa B20
10.0	podkład betonowy B10
20.0	piasek zągęszcz. mech.

P4	STROP NAD PARTIEM
5.0	wełna mineralna
15.0	wełna mineralna m. belkami
15.0	stropu drewnianego (8/18cm)
3.5	parozizolacja
3.5	ruszt metalowy
2.5	plyty gips.-karton. 2x1.25

P5	DACH
4.0	blachodachówka
4.0	łaty
4.0	kontrłaty
16.0	watrozizolacja
16.0	krokwie

Uwaga:
Wymiary otworów w świetle muru pod siłbiarkę okenną i drzwiową
dostosować na budowie po wyborze producenta siłbarki.

RODZAJE ŚCIAN	
SF1	24.0 blocki betonowe
	2 x dysperbit
	10.0 styropian
	klej na siatce
SF2	24.0 blocki betonowe

SZ1	1.5 tynk cementowo-wapienny
	24.0 blocki z betonu komórkowego
	12.0 styropian
	boniowany (bonie 1x2cm)
	tynk mineralny no siatce
SZ1	1.5 tynk cementowo-wapienny
	24.0 blocki z betonu komórkowego
	12.0 styropian
	tynk mineralny no siatce

SW1	1.5 tynk cementowo-wapienny
	24.0 blocki z betonu komórkowego
	1.5 tynk cementowo-wapienny
SW2	1.5 tynk cementowo-wapienny
	12.0 blocki z betonu komórkowego
	1.5 tynk cementowo-wapienny

SW3	1.5 tynk cementowo-wapienny
	24.0 blocki z betonu komórkowego
	3.0 wełna mineralna
	tynk mineralny no siatce

EGZEMPLARZ POKAZOWY
1.5 tynk cementowo-wapienny
CHRONIONY PRAWEM AUTORSKIM
3.0 wełna mineralna
NIE MOŻE BYĆ SPRZEDANY
ORAZ STANOWIĆ LEGALNEJ PODSTAWY
POZWOLENIA NA BUDOWE I INNYCH DECYZJI

Powielanie i kopiowanie bez zezwolenia zabronione
Ustawa z dnia 4 lutego 1994r. (t.jedn. Dz.U. z 2000r. Nr.80 poz.904

Pięczętnika znajduje się na wszystkich stronach dokumentacji

PRZEKRÓJ B-B

SKALA 1:50
BRANŻA
ARCH

DOMOWY M32 – Zielona równina
JEDNORODZINNY DOM W OŚRODKU

ADRES BUDOWY	mgr inż. B. Fw. Kąkolewska	POPS
AUTOR KONCEPCJI	mgr inż. B. Fw. Kąkolewska	DAK
AUTOR PROJEKTU	mgr inż. B. Fw. Kąkolewska	POPS
AUTOR ADAPTACJI	mgr inż. B. Fw. Kąkolewska	DAK
WYKONAWCA	W.M. MURATOR PROJEKT	NR PPS
PROJEKTANT	Sp. z o.o.	A6
OBJEKT	M32-2007	