


EGZEMPLARZ POKAZOWY

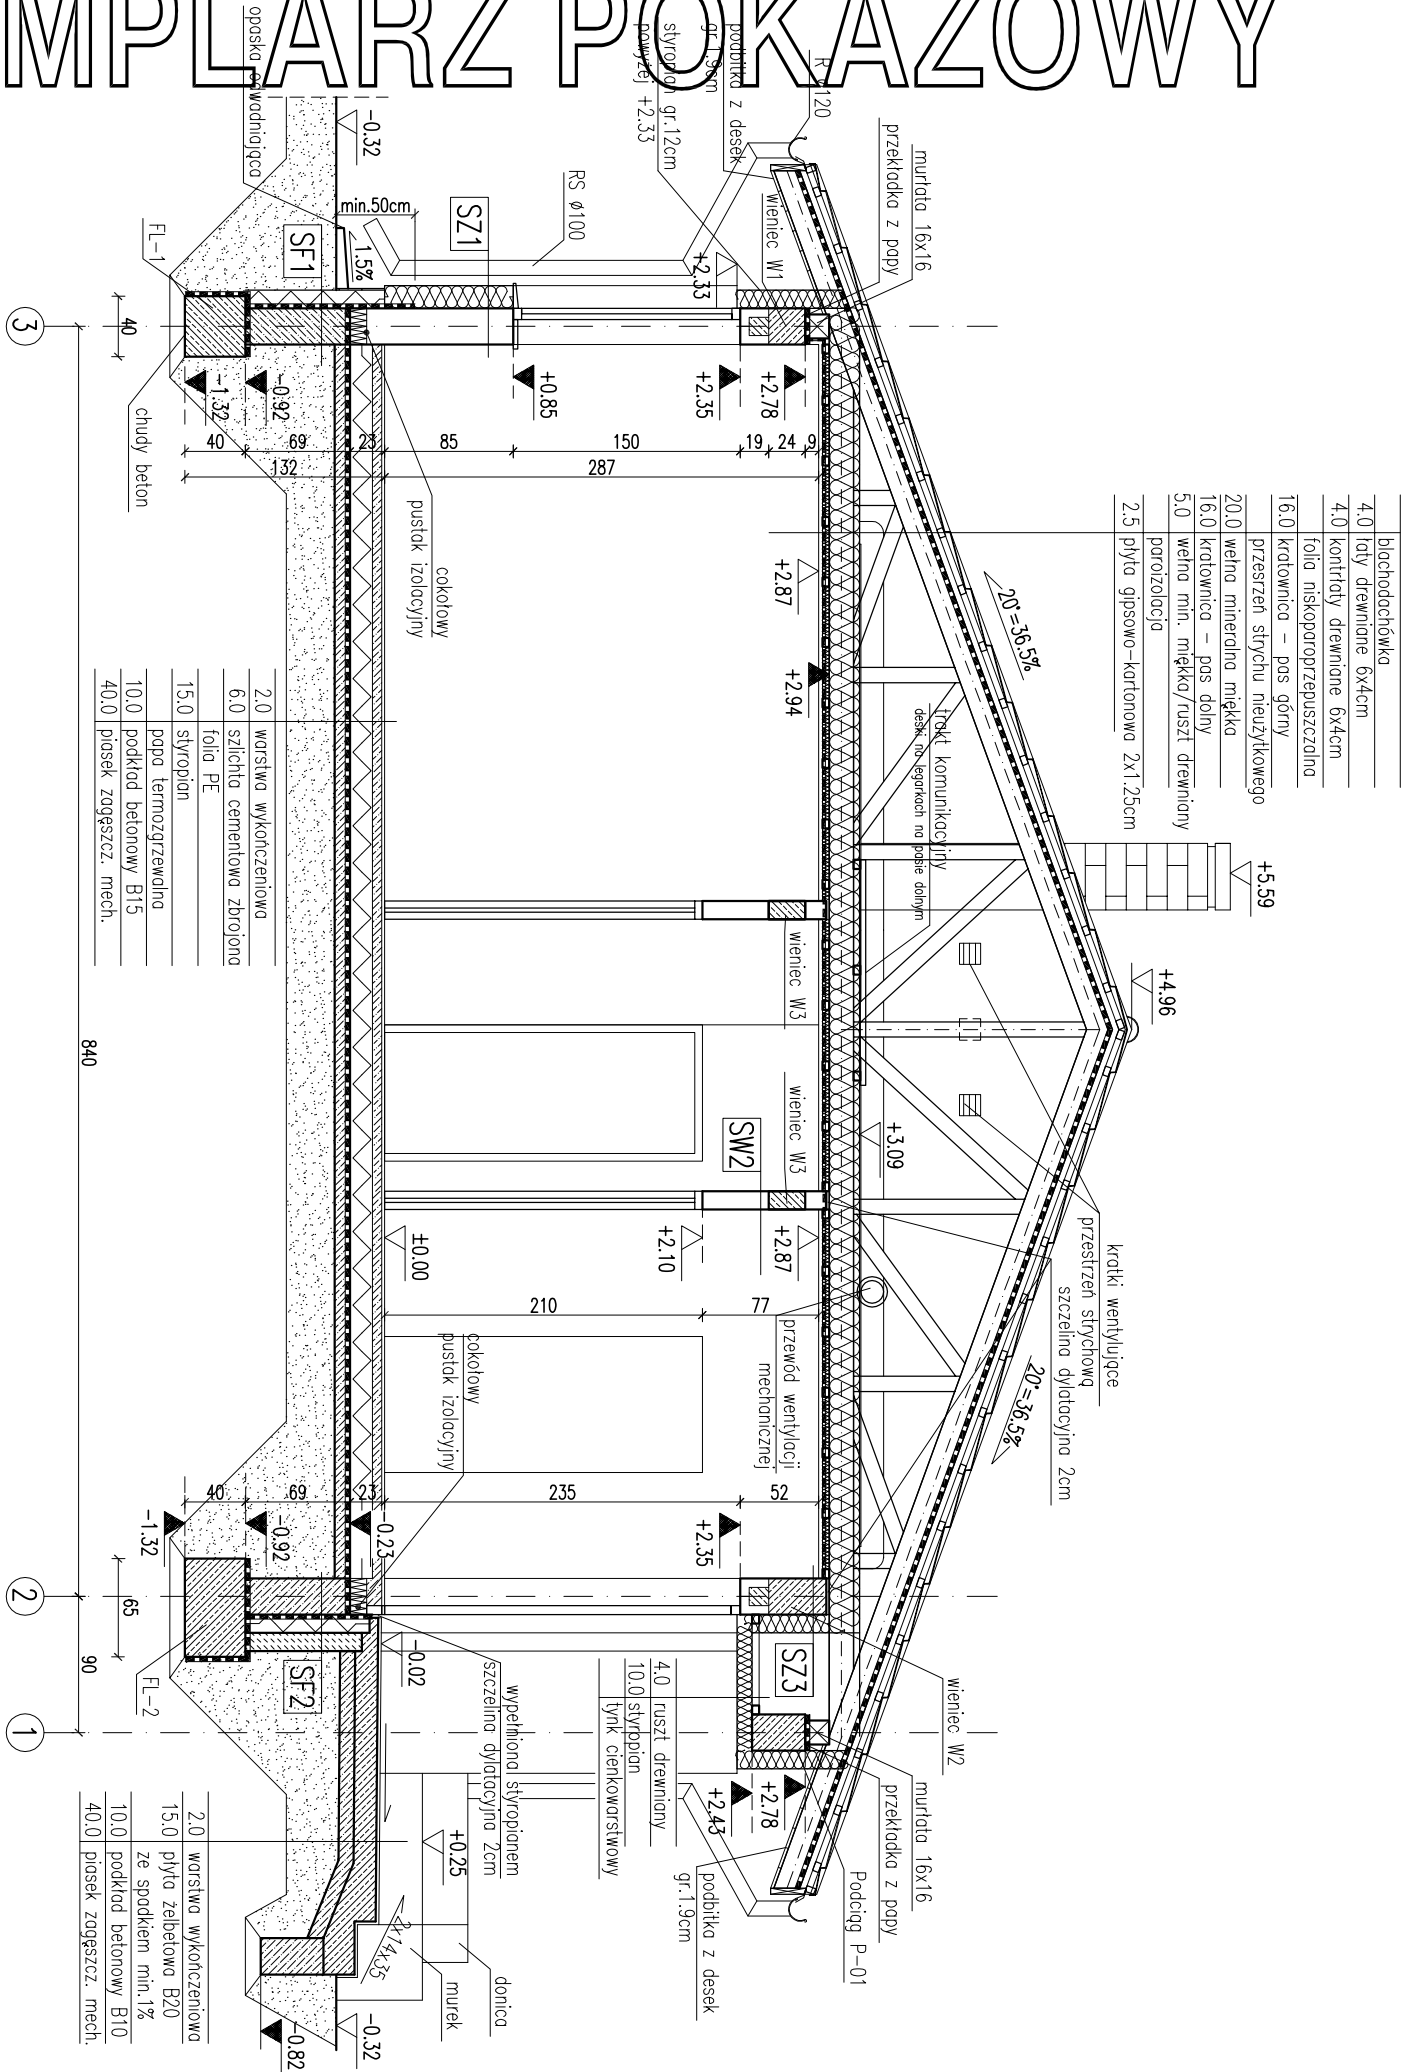

RODZAJE ŚCIAN

SF1
24.0 bloczki betonowe
2 x dysperbit
12.0 styropian
klej na siłce

SF2
24.0 bloczki betonowe
2 x dysperbit
12.0 styropian
12.0 bloczki betonowe

SF3
24.0 bloczki betonowe

SZ1
1.5 tynk cementowo-wapienny
24.0 bloczki z betonu komórkowego
15.0 styropian
0.5 tynk mineralny na siłce

SZ2
1.5 tynk cementowo-wapienny
24.0 bloczki z betonu komórkowego
12.0 styropian
12.0 cegła klinkierowa

SZ3
1.5 tynk cementowo-wapienny
24.0 bloczki z betonu komórkowego
12.0 styropian
0.5 tynk mineralny na siłce

SW1
1.5 tynk cementowo-wapienny
24.0 bloczki z betonu komórkowego
1.5 tynk cementowo-wapienny

SW2
1.5 tynk cementowo-wapienny
12.0 bloczki z betonu komórkowego
1.5 tynk cementowo-wapienny

EGZEMPLARZ POKAZOWY CHRONIONY PRAWEM AUTORSKIM

NIE MOŻE BYĆ SPRZEDAWANY

Uwaga:
1. Wymiary otworów w świetle podłogi i sufitu na budowie powinny być zgodne z projektem.

2. Łączna powierzchnia otworów wentylacyjnych w przestrzeni dachowej powinna wynosić 100% powierzchni dachu.

3. Dostosować warstwę sufitu podwieszonego umożliwiając dostęp do urządzeń DG.

PRZECRÓJ A-A

DOM Murator	Murator	Zielony Ogród – Włocławek	ARCH.
OBIEKT	BUDYNEK	EDNORODZINNY	STOLĄCY
ADRES	BUDOWY		
AUTOR PROJEKTU	mgr inż. arch. Ewa		
AUTOR ADAPTACJI	nr ew. upr. bud. 34/2011		
WYMAGANIA	M.M. MURATOR PROJEKT	nr rys. A5	
PROJEKT	Sp. z o.o.		