


EGZEMPLARZ POKAZOWY

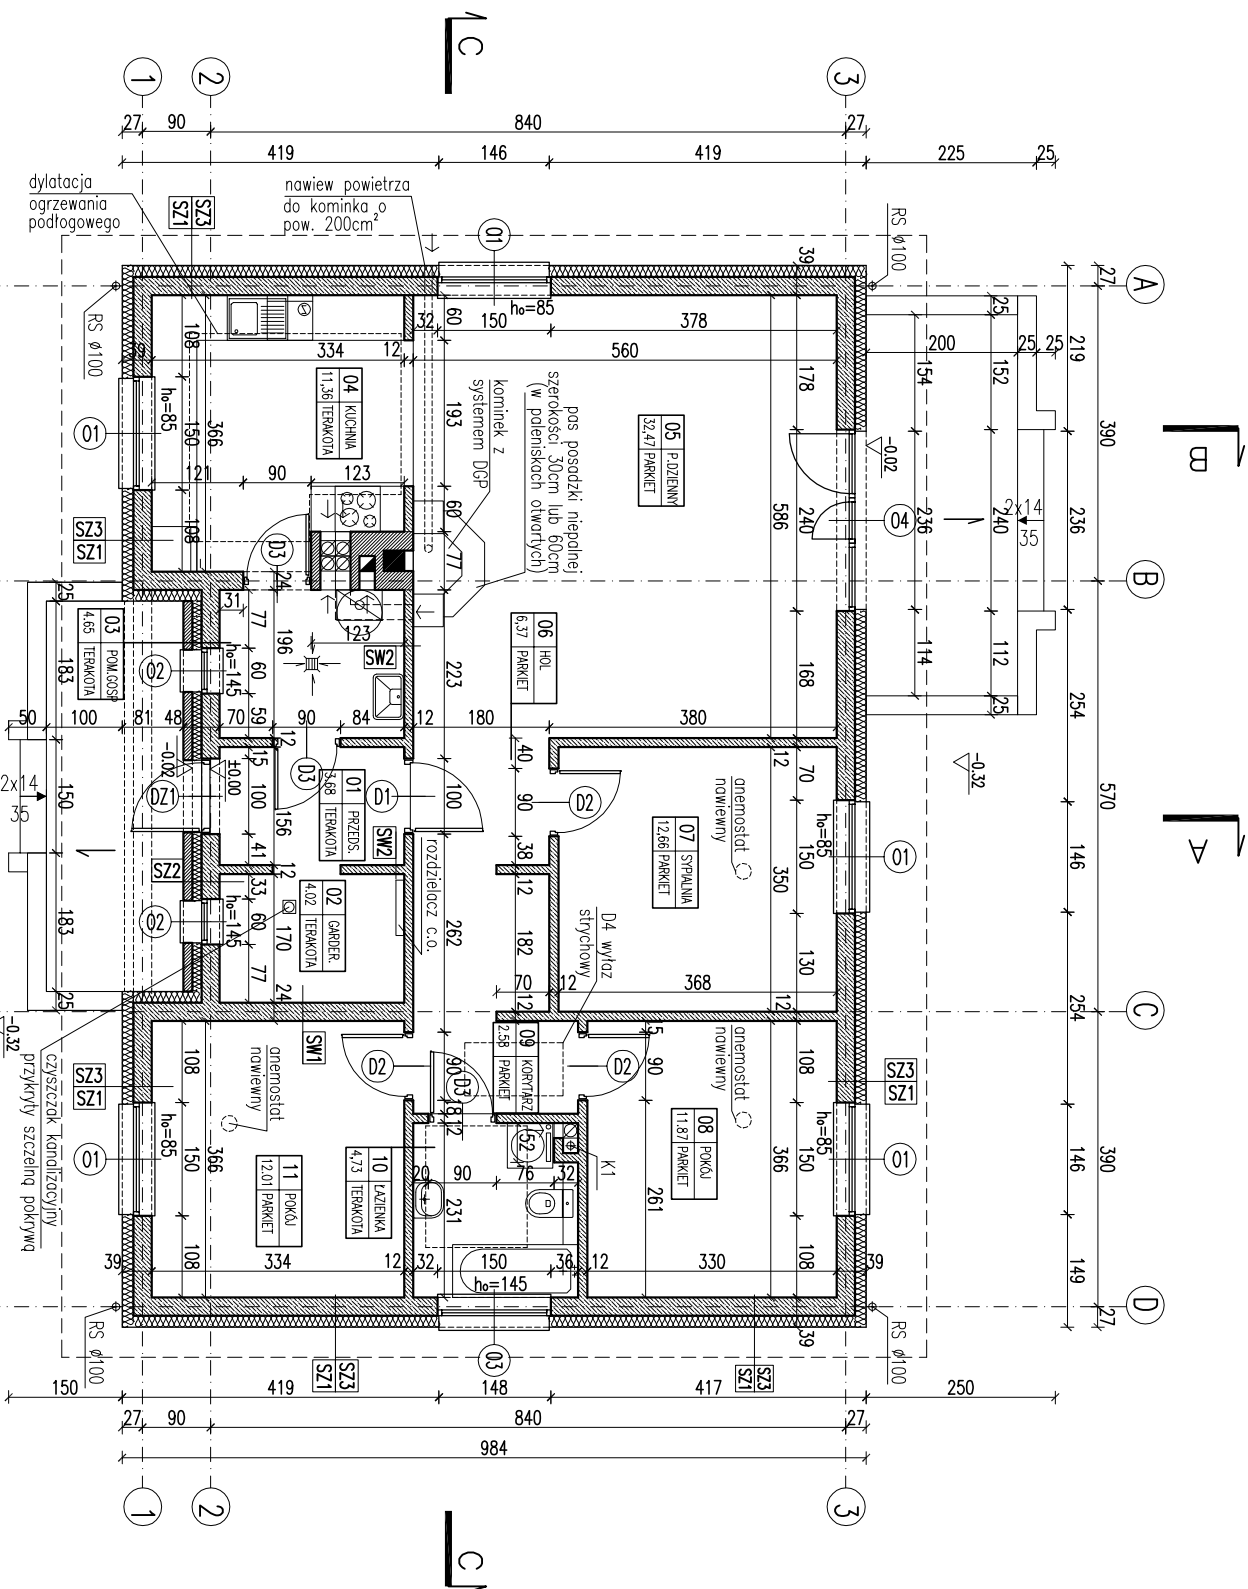


Uwaga:
Wymiary otworów w świetle
mierzonych w miejscach wyznaczonych przez
dostosować na budowie po
wykazie producenta stali.

EGZEMPLARZ POKAZOWY
CHRONIONY PRAWEM AUTORSKIM

NIE MOŻE BYĆ SPRZEDAWANY
ORAZ STANOWIĆ LEGALNEJ PODSTAWY
POZWOLENIA NA BUDOWĘ I INNYCH DECYZJI

Powielanie i kopiowanie bez zezwolenia zabronione
Ustawa z dnia 4 lutego 1994r. (t.jedn. Dz.U. z 2000r., Nr.80 poz.304
i z późn. zmianami)

RODZAJE ŚCIAN	
SF1	24.0 blokki betonowe 2 x dysperbit 12.0 styropian klej na siatce
SF2	24.0 blokki betonowe 2 x dysperbit 12.0 styropian blokki betonowe
SF3	24.0 blokki betonowe
SZ1	1.5 tynk cementowo-wapienny 24.0 blokki z betonu komórkowego 15.0 styropian 0.5 tynk mineralny na siatce
SZ2	1.5 tynk cementowo-wapienny 24.0 blokki z betonu komórkowego 12.0 styropian 1.5 tynk cementowo-wapienny
SZ3	1.5 tynk cementowo-wapienny 24.0 blokki z betonu komórkowego 12.0 styropian 0.5 tynk mineralny na siatce
SW1	1.5 tynk cementowo-wapienny 24.0 blokki z betonu komórkowego 1.5 tynk cementowo-wapienny
SW2	1.5 tynk cementowo-wapienny 12.0 blokki z betonu komórkowego 1.5 tynk cementowo-wapienny

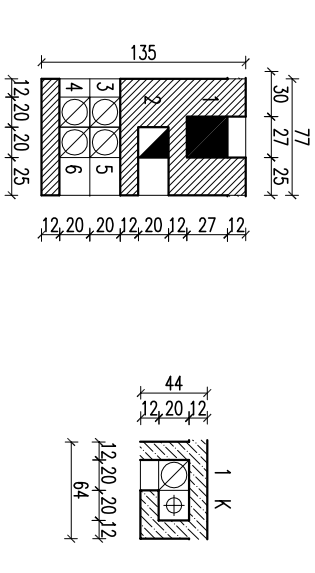

- 1-pokój dzienny portier
2-pom. gospod. portier
3-kuchnia portier
4-kuchnia portier
5-pokój dzienny portier
6-pom. gospod. portier

1-lazienka portier
K-pion kanalizacyjny

-kanal dymowy 27/27
pow. 0.07m²
-kanal spalinowy 20/20
pow. 0.04m²
-kanal wentylacyjny ø16
pow. 0.020m²

RZUT PARTERU
1:100

BRANŻA ARCH.

DOM MURATOR M. Zieleny Ogród - Wł. 1

OBIEKT BUDYNIWIEDNORODZINNYMOLNO STOLACY

ADRES BUDOWY

AUTOR PROJEKTU mgr inż. arch. Ewa ProjeKT/34/2

AUTOR ADAPTACJI

WYMAGANIA WYM. M. MURATOR PROJEKT Sp. z o.o.

PROJEKT A2

1:100

2011